


- 0ZNA CZENIA:**
- OBRZĄB OBSZARU OPRACOWANEM – ZAKRES PROJEKTOWANYCH ROBÓT
  - SYMBOŁ PROJEKTOWANYCH DRZWI WG ZESTAWIENIA
  - SYMBOŁ PRZEGRÓDY SCIENNEJ ISTNIEJĄCEJ, OBIEKTU ROBÓTAMI, WG OPISU W LIŚCIE PRZEGRÓD BUDOWANYCH, W CZĘŚCI TEKSTOWEJ DOKUMENTACJI
  - SYMBOŁ PRZEGRÓDY SCIENNEJ PROJEKTOWANEJ, WG OPISU W LIŚCIE PRZEGRÓD BUDOWANYCH, W CZĘŚCI TEKSTOWEJ DOKUMENTACJI

OBRSY ŁAW FUNDAMENTOWYCH NANIESIÓNE NA RZUCIE DOLNEGO PARTERU WG DOKUMENTACJI ARCHIWALNEJ


**B2/29** NUMERY POMIESZCZEŃ ISTNIEJĄCYCH POZA ZAKRESEM OPRACOWANIA

**B2/32** NUMERY POMIESZCZEŃ OBIEKTÓW ZAKRESEM OPRACOWANIA (PROJEKTOWANA PRZEBUDOWA POMIESZCZEŃ LUB NOWE POMIESZCZENIA)

- PROJEKTOWANE ŚCIANY ZEŁBETONE MONOLITYCZNE
- ISTNIEJĄCE ŚCIANY ZEŁBETONE
- PROJEKTOWANE ŚCIANY MUROWANE
- ISTNIEJĄCE ŚCIANY PODZIEMNE
- PROJEKTOWANE ŚCIANY W TECHNOLOGII LEKKIEJ ZABUDOWY GIPSOWO-KARTONOWEJ
- PROJEKTOWANY WYWIEW WENT. PRZEZ STROPODŁOCHY TRAKTOW ZWENTYLACYJNYCH, WYWIEWNIK GRANTYJACJĄ ZINTEGROWANY Z KIESZENIĄ NA SKROPLINY, WG CZĘŚCI WENTYLACYJNEJ DOKUMENTACJI
- ISTNIEJĄCY WYWIEW WENT. PRZEZ STROPODŁOCHY TRAKTOW ZWENTYLACYJNYCH – DO LAMPODŁOJ, WG CZĘŚCI WENTYLACYJNEJ DOKUMENTACJI
- PROJEKTOWANY WYWIEW WENT. SZYBU DZWIOWEGO #200, WG CZĘŚCI WENTYLACYJNEJ DOKUMENTACJI
- PODŁA MANEWRONE WÓZKA INWALIDZKIEGO
- KASETONY MASKUJĄCE LINIĘ ŚWIETLIKÓW W SUFLOCIE PODWIESZONYM
- OTWARTY LINIETY ŚWIETLIKÓW W SUFLOCIE
- SMZ URZĄDZENIA SAMOZAMYKAJĄCE DO ZAMONTOWANIA NA DRZWIACH OTWIERAJĄCYCH SIĘ W KIERUNKU KORYTARZA – DALSZY ETAP REALIZACJI

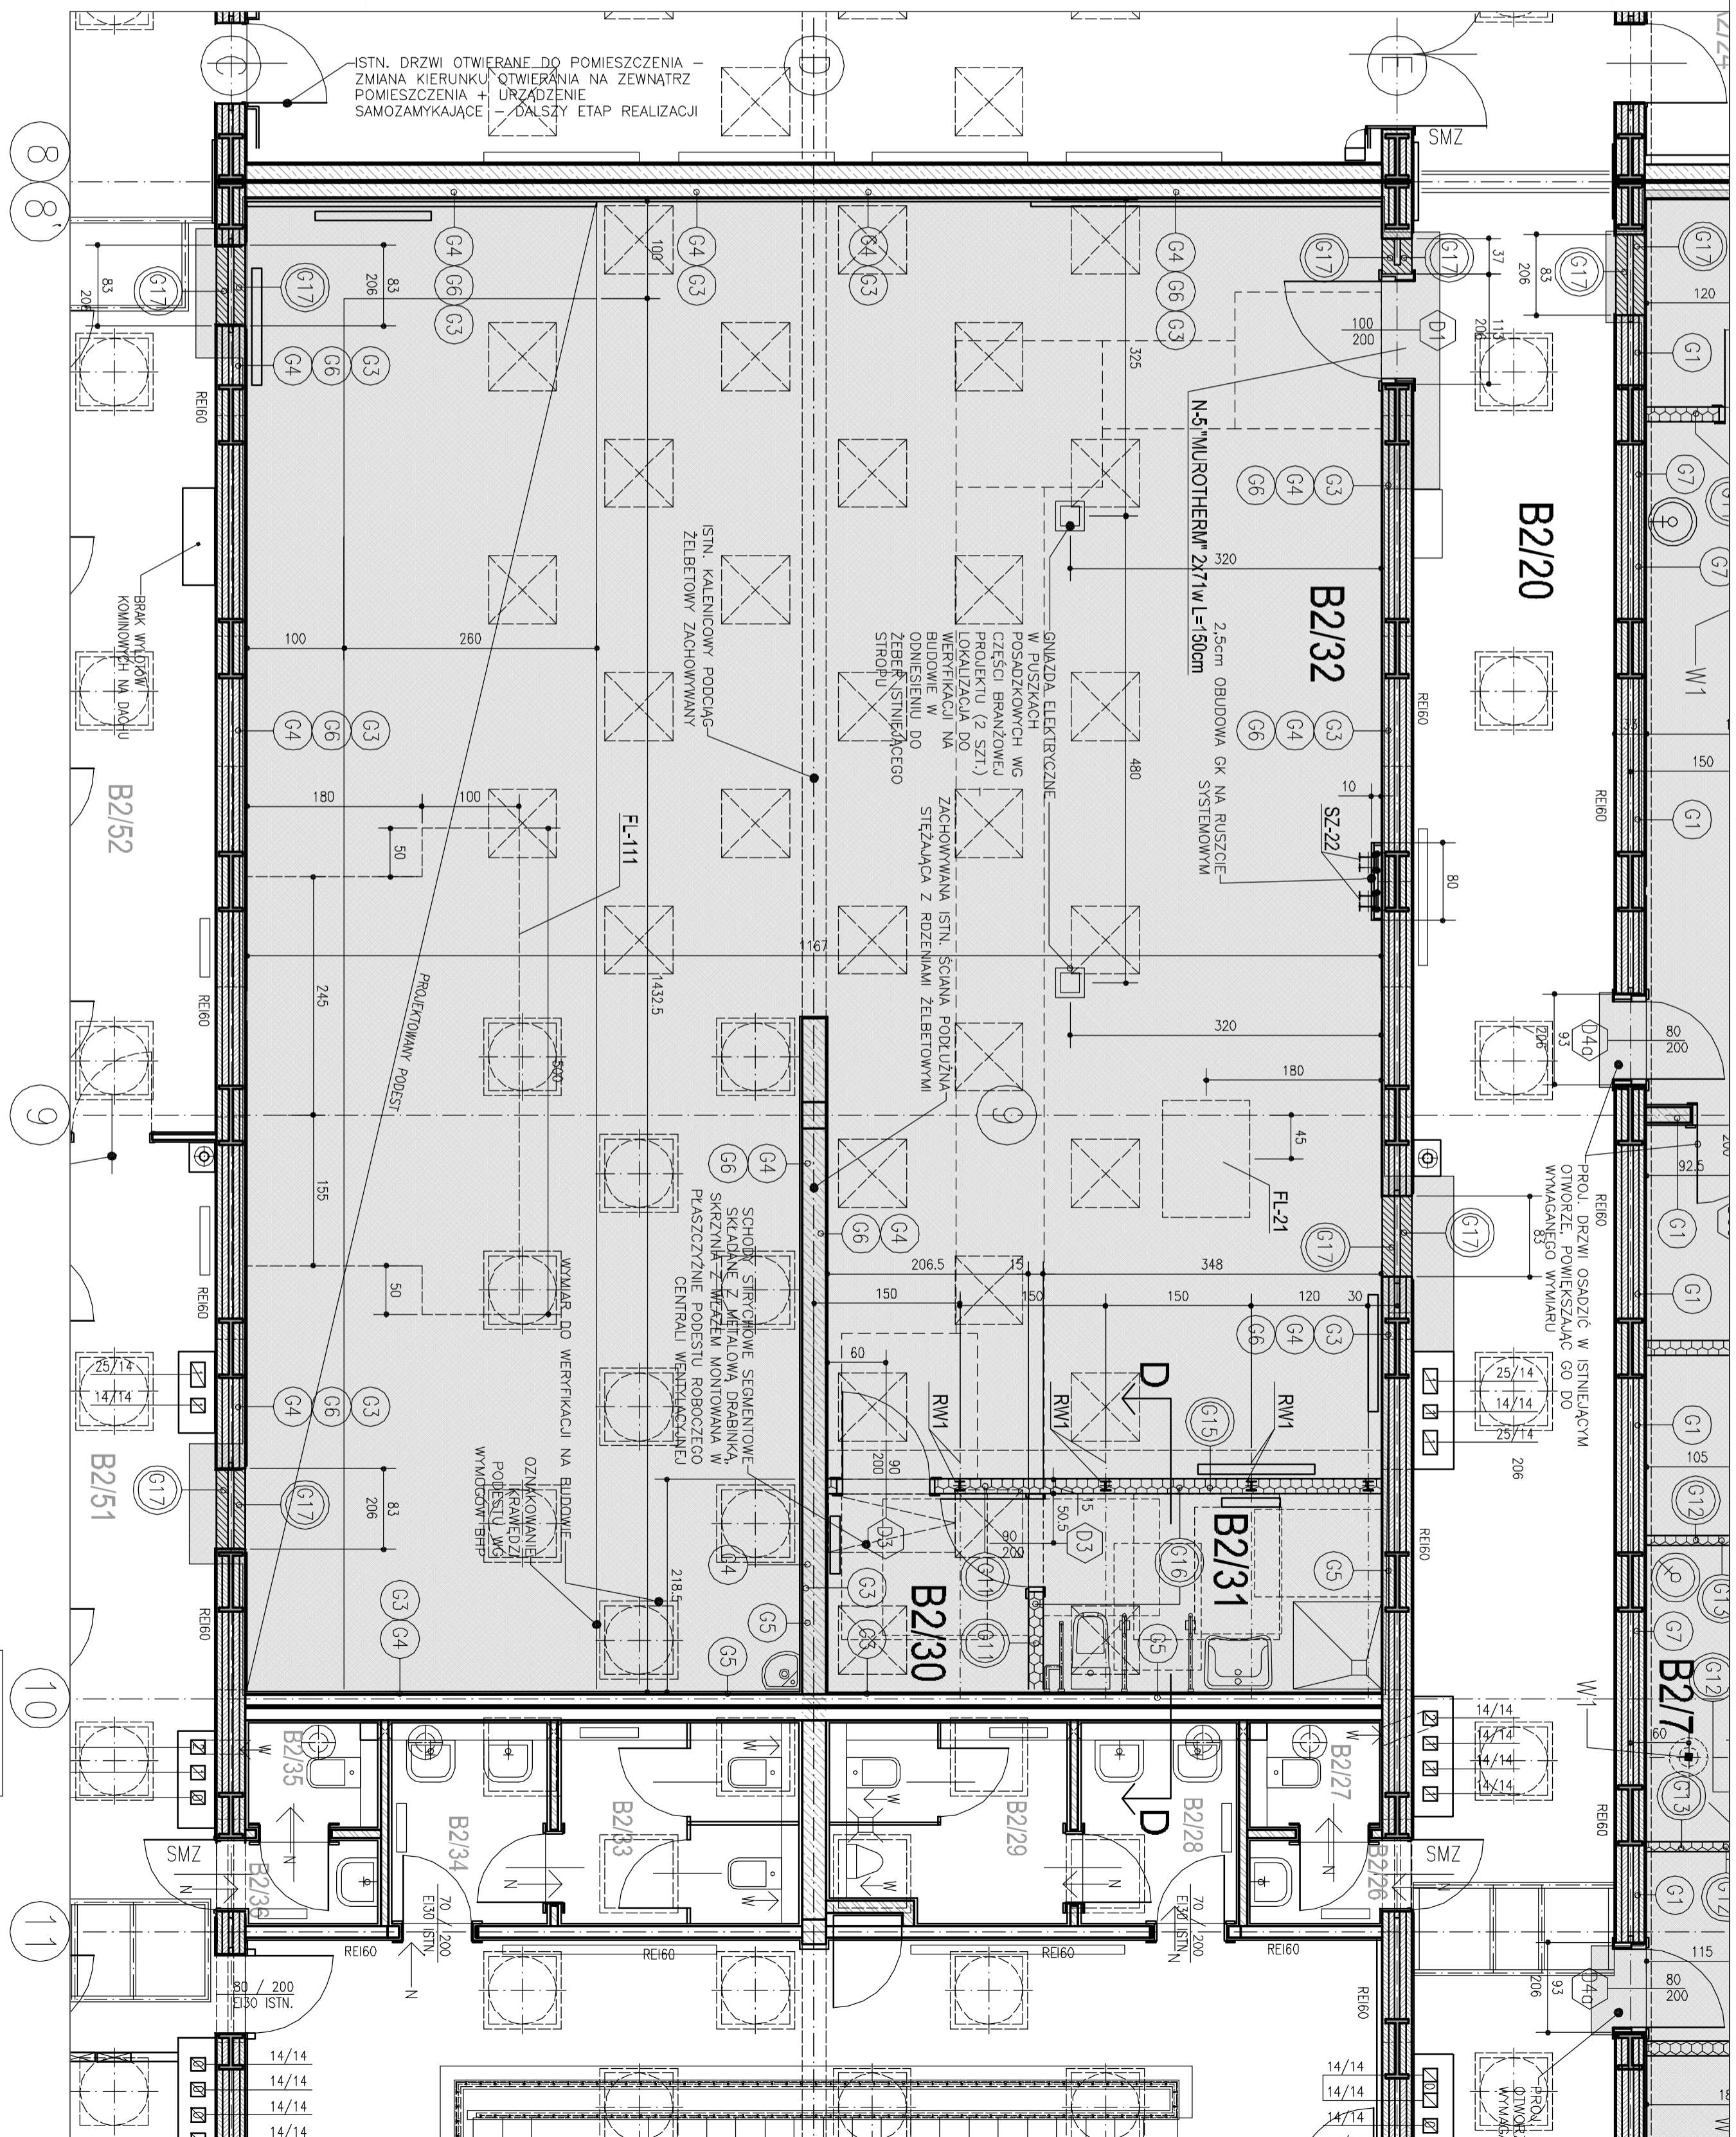

- UWAGI:**
1. NAINESZY RYSUNEK ZASTĘPUJE RYS. NR A4/5 ZE ZRODŁOWEGO PROJEKTU WYKONAWCZEGO.
  2. ZAKRES ETAPU II OBEJMUJE OBSZAR WYZNACZONY PRZEZ OSIE (8-10)(C-E).
  3. OBSZAR WYZNACZONY PRZEZ OSIE (6-8)(C-E) NIE JEST OBJEKTU ROBÓTAMI.
  4. TABELA POMIESZCZEŃ NA RYS. NR I/4/3.
  5. PASY PIONOWE BELEK WERDNEJELA NA RZUCIE PIĘTRA NANIESIÓNO WG DOKUMENTACJI ARCHIWALNEJ.

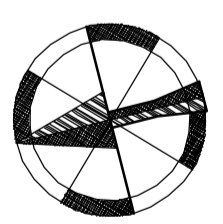

AUTORSKIE STUDIO ARCHITEKTONICZNE WOLCICH TRACZYŃSKI		AUTORSKIE WYKONANIE SZCZEGÓLNEGO UL. KRAKOWSKA 2/35, 01-811 POZNAN	
PRZEPROJEKTOWAŁ: DR. INŻ. ARCH. BŁONIECHAWSKI – ETAP II		PRZEBUDOWA POMIESZCZEŃ W BUDYNKU GŁÓWNYM AMF DLA POTRZEZB KATEDRY BŁONIECHAWKI – ETAP II	
PROJEKT WYKONAWCZY		BUDYNEK GŁÓWNY AMF	
Faza projektu:		RZUT PIĘTRA	
ARCHITEKTURA		STAN PROJEKTOWANY	
BRANŻA: ARCHITEKTURA		NR PROJEKTU: I/4/1	
PROJEKTANT: WŁOCICH TRACZYŃSKI		48/86/P/16	
FUNKCJA: INŻ. I. MAZNIŚKO		SPECJALNOŚĆ: DOBROS	
ZLEC.: 02/2013		DATA OPRAC.: 2013	
PROJEKTANT BUDYNKU: PROF. ARCH. MAREK LEJKAM (1908-1983)		SKALA: 1:50	
		NR PROJEKTU: I/4/1	
		NR ARK.: 96	