


PLANOWANY DŹWIG OSOBOWY WSCHODZĄCY W SKŁAD WYDZIELONEJ KLATKI SCHODOWEJ SEGMENTU "A"

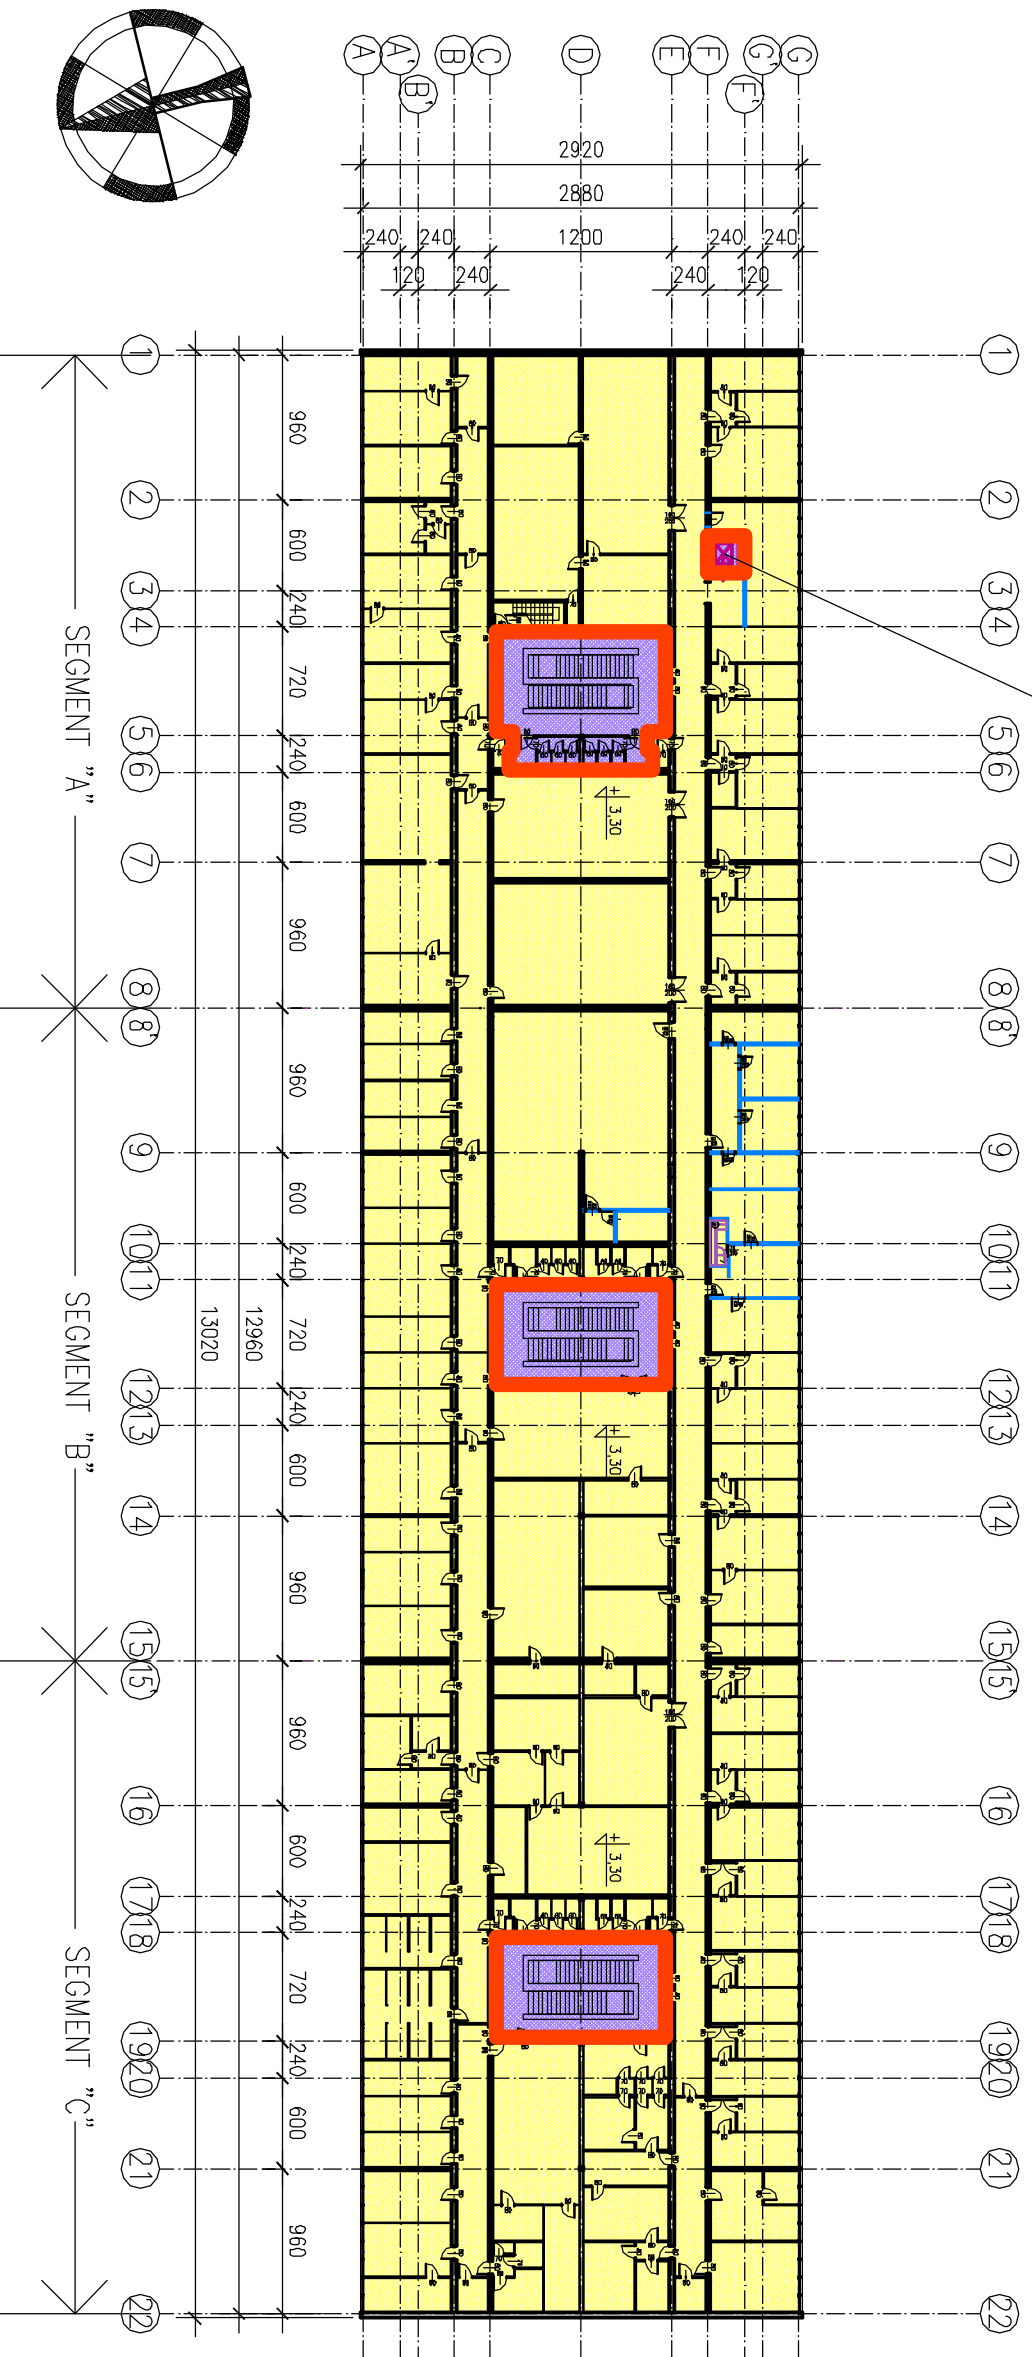

OZNACZENIA:

- ŚCIANY O ODPORNOŚCI OGNIOWEJ EI 60
- ŚCIANY I STROPY ODDZIELENIA PRZECIWPÓŻAROWEGO REI 60 (DRZWI W TYCH ŚCIANACH EI 30)
- ŚCIANY ODDZIELENIA PRZECIWPÓŻAROWEGO REI 120 (DRZWI W TYCH ŚCIANACH EI 60)
- STREFA POŻAROWA NR 1 (NA PIĘTRZE NIE WYSTĘPUJE)
- STREFA POŻAROWA NR 3
- STREFA POŻAROWA NR 2 (NA PIĘTRZE NIE WYSTĘPUJE)
- WYDZIELONE KLATKI SCHODOWE

AUTORSKIE STUDIO ARCHITEKTONICZNE WOJCIECH TKACZYK UL. LUDWY 10, 61-854 POZNAŃ		ZAMAWIAJĄCY: AKADEMIA WYCHOWANIA FIZYCZNEGO UL. KRÓLOWEJ JADWIGI 27/39, 61-871 POZNAŃ	
PROJEKT BUDOWLANY		PRZEMIOŁ OBRABO-MANIA	
FAZA PROJEKTU: ARCHITEKTURA		OBIEKT: PRZY UL. KRÓLOWEJ JADWIGI 27/39 W POZNANIU	
BRANŻA: ARCHITEKTURA		BUDYNEK GŁÓWNY AWF	
ARCHITEKTURA PROJEKTANT:		SYNTEZYCZNY RZUT PIĘTRA PODZIAŁ NA STREFY POŻAROWE	
ARCHITEKTURA PROJEKTANT:		5	
FUNKCJA:		NR RYSUNKU	
ZLEC.: 01/2013		DATA OPRAC.: 02/2013	
SPECJALNOŚĆ:		SKALA: 1:500	
PROJEKTANT BUDYNKU: PROF. ARCH. MAREK LEYKAM (1908-1983)		NR RYSUNKU	

OBIEKT:	BUDYNEK GŁÓWNY AWF PRZY UL. KRÓLOWEJ JADWIGI 27/39 W POZNANIU
TEMAT:	EKSPERTYZA TECHNICZNA w trybie por. 2 rozporządzenia Ministra Infrastruktury z 12 kwietnia 2002 r. (Dz.U. 2002.75.690 z późn. zmianami)
OPRACOWALI:	<p><b>JERZY ZIELONACKI</b> dr inż. Kierownik Wydziału Budowlany Dzielnicy Inżynierskiej 61-357 Poznań, ul. Okopowa 13 tel. (0)1 877 31 80</p> <p><b>RZECZOZNAWCA</b> dr hab. inż. Jerzy Modrzyk 192193</p>
NAZWA RYSUNKU:	STREFY POŻAROWE RZUT PIĘTRA
SKALA:	1:500
NR RYS.:	5