


SEGMENT B

OSIE 8-15

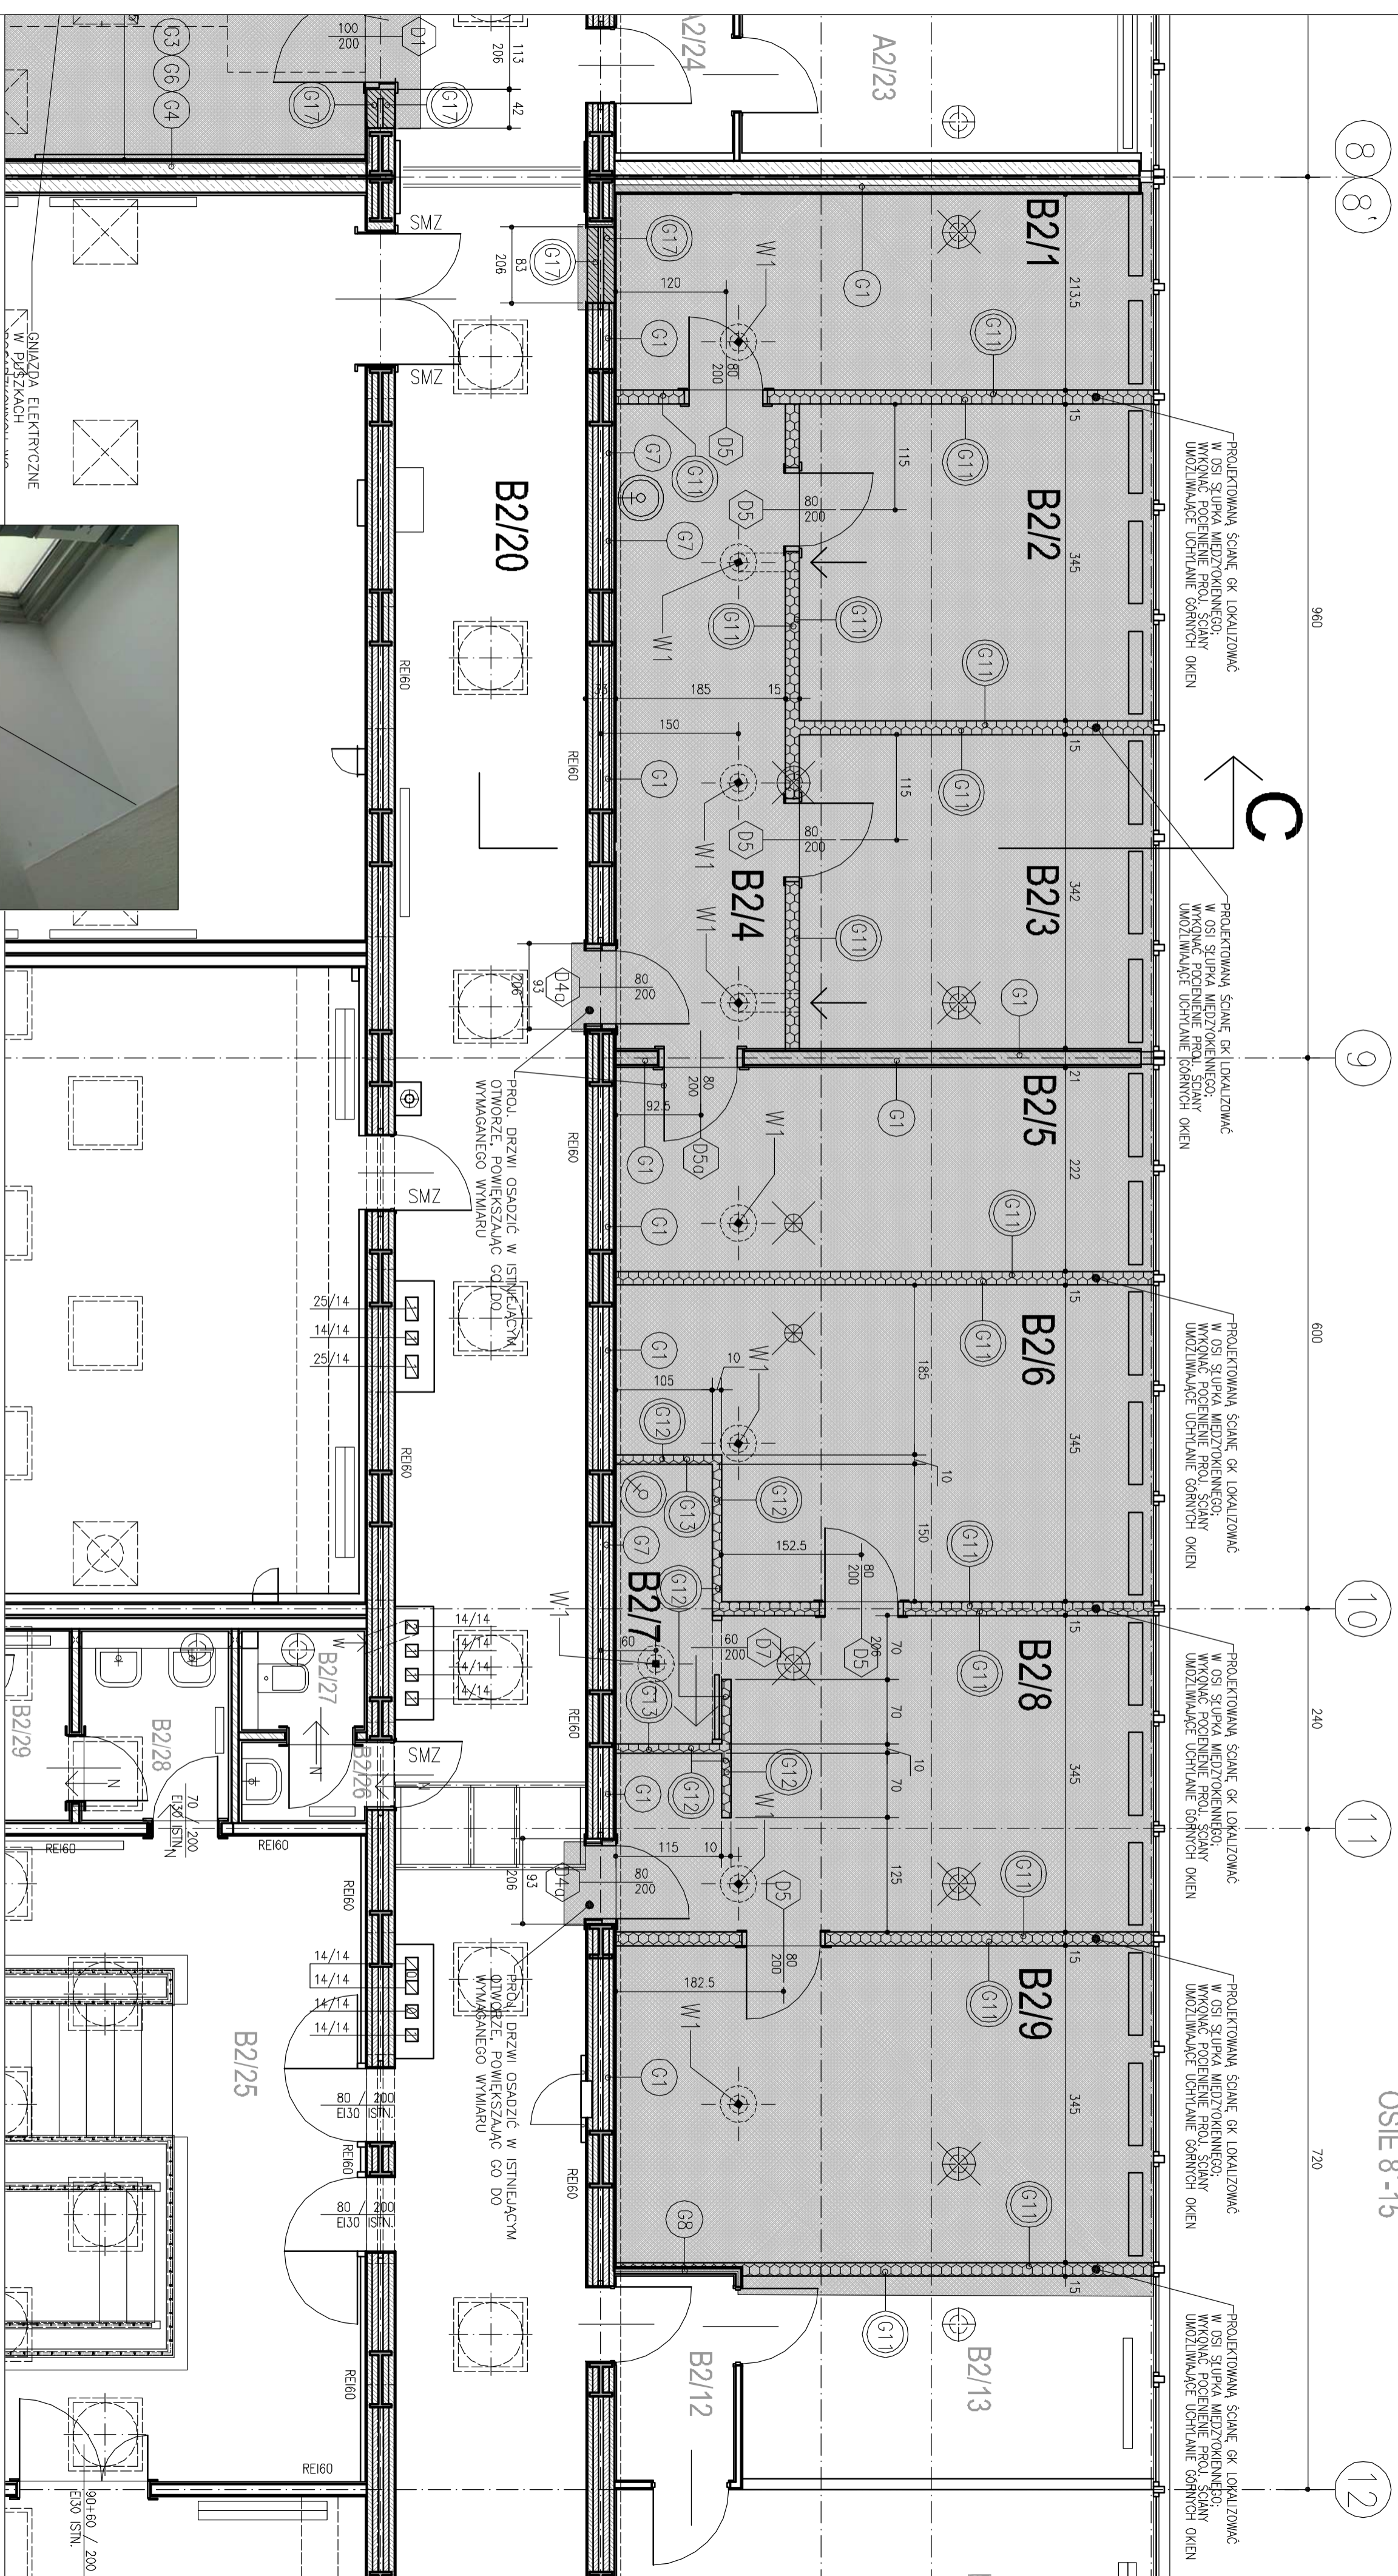

PROJEKTOWANA ŚCIANĘ GK LOKALIZOWAĆ W OSI SŁUPKA MIĘDZYKONNEGO; WYKONAĆ POCIĘNIENIE PROU. ŚCIANY UMOZLIWIĄCE UCHYLENIE GÓRNYCH OKIEN

PROJEKTOWANA ŚCIANĘ GK LOKALIZOWAĆ W OSI SŁUPKA MIĘDZYKONNEGO; WYKONAĆ POCIĘNIENIE PROU. ŚCIANY UMOZLIWIĄCE UCHYLENIE GÓRNYCH OKIEN

PROJEKTOWANA ŚCIANĘ GK LOKALIZOWAĆ W OSI SŁUPKA MIĘDZYKONNEGO; WYKONAĆ POCIĘNIENIE PROU. ŚCIANY UMOZLIWIĄCE UCHYLENIE GÓRNYCH OKIEN

PROJEKTOWANA ŚCIANĘ GK LOKALIZOWAĆ W OSI SŁUPKA MIĘDZYKONNEGO; WYKONAĆ POCIĘNIENIE PROU. ŚCIANY UMOZLIWIĄCE UCHYLENIE GÓRNYCH OKIEN


PROJEKTOWANA ŚCIANĘ GK LOKALIZOWAĆ W OSI SŁUPKA MIĘDZYKONNEGO; WYKONAĆ POCIĘNIENIE PROU. ŚCIANY UMOZLIWIĄCE UCHYLENIE GÓRNYCH OKIEN

PROJEKTOWANA ŚCIANĘ GK LOKALIZOWAĆ W OSI SŁUPKA MIĘDZYKONNEGO; WYKONAĆ POCIĘNIENIE PROU. ŚCIANY UMOZLIWIĄCE UCHYLENIE GÓRNYCH OKIEN

PROU. DRZWI OSADZIC W ISTNIEJĄCYM OTWORZE. POWIEKSZAŁĄC GO DO WYMAGANEGO WYMIARU


PROU. DRZWI OSADZIC W ISTNIEJĄCYM OTWORZE. POWIEKSZAŁĄC GO DO WYMAGANEGO WYMIARU

KRAWĘDZ USKOKU PŁASZCZYZNY ŚCIANY

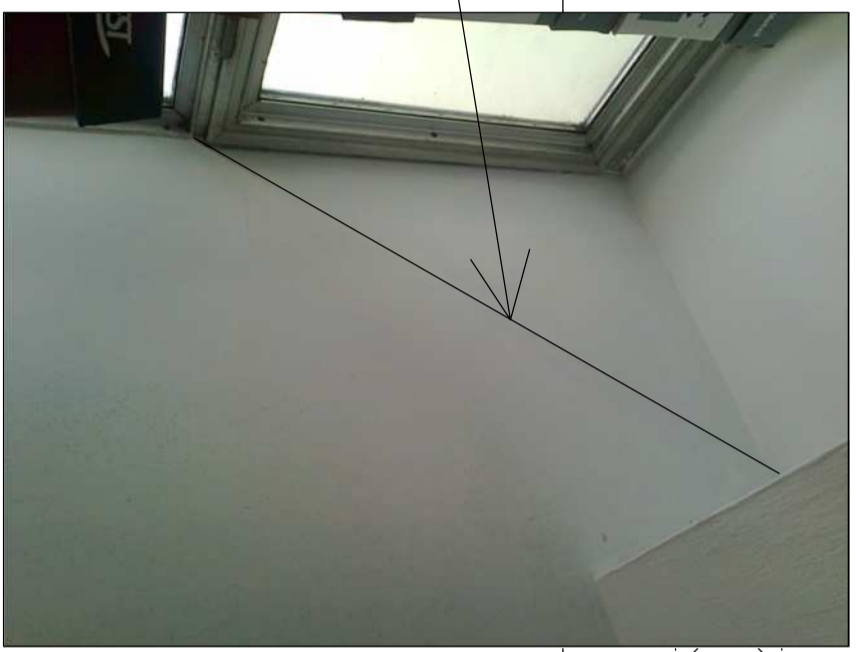

DETAL POCIĘNIENIA ŚCIANY GK PRZY SŁUPKACH MIĘDZYKONNEJ, UMOZLIWIĄCY OTWIERANIE GÓRNYCH KWATER OKIEN UCHYLENYCH

- UWAGI:**
- TABELA POWIĘSZCZEN NA PRS. NR Aw7
 - LEGENDA OZNAWCZEN NA PRS. NR Aw3

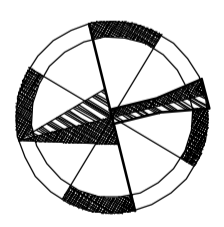

AUTORSKIE STUDIO ARCHITEKTONICZNE WOJCIECH TRACZNIK		MAKSEDIA WYKONAWCA, FIRMA GŁÓWNEGO DZIAŁALNOŚĆ JAWNA Z/53, 01-911, POLSKA	
PRZEPROJEKTOWAŁ: DR. ARCH. WŁADYSŁAW WITKOWSKI		PRZEPROJEKTOWAŁ: DR. ARCH. WŁADYSŁAW WITKOWSKI	
PROJEKT WYKONAWCZY		PRZY UL. KRÓLOWEJ JAWNA 27/28 W POZNANU	
ARCHITEKTURA		BUDYNEK GŁÓWNY AW4	
STAN PROJEKTOWANY		RZUT PIĘTRA CZ.2	
AW4		AW4	
DATA OPRAC.: 03/2013		DATA OPRAC.: 03/2013	
SKALA: 1:50		SKALA: 1:50	
NR ARK.: 146		NR ARK.: 146	
PROJEKTANT BUDYNKU: PROF. ARCH. MAREK LEJKAM (1908-1983)			