


W miejsce istniejącego okna należy zamontować blendę o wymiarach 2270x930mm z blachy aluminiowej z otworem o wymiarach 965x900mm na czepnię i wyrzutnię centrali. Przerzeń między blendą i centralą uszczelnic połączeniem elastycznym Po zewnętrznej stronie wykonać blendy wykonać żaluzję. Wykończenie blendy od wewnątrz zgodnie z projektem architektury. Przed zamówieniem i wykonaniem blendy wymiary sprawdzić na budowie

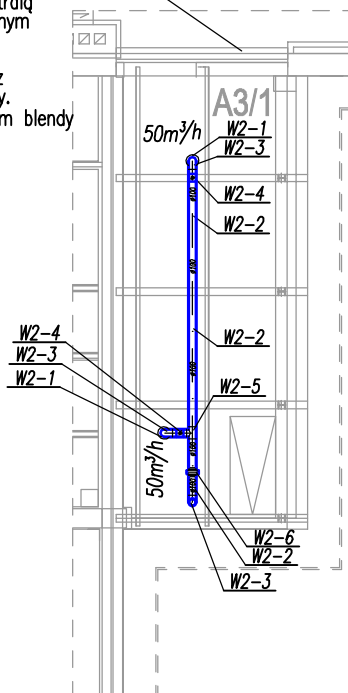

**UWAGA:**  
Lokalizację zaworów wywiewnych z pomieszczeń sanitarnych wpasować w środki płyt sufitu podwieszanego.

L.P.	Symbol	Opis	Wymiar	Ilość
1	W1-1	Anemostat wywiewny ASW-3	357x357 mm, RDJ	8 szt.
2	W1-2	Rura flex	DN 160	2 mb
3	W1-3	Przepustnica IRYS	DN 160	4 szt.
4	W1-4	Kolano Spiro, 45°	DN 160	5 szt.
5	W1-5	Kolano Spiro, 45°	DN 315	1 szt.
6	W1-6	Kolano Spiro, 90°	DN 315	5 szt.
7	W1-7	Rura Spiro	DN 160	5 mb
8	W1-8	Rura Spiro	DN 315	19 mb
9	W1-9	Redukcja asymetryczna RN	DN 315/160	1 szt.
10	W1-10	Sztucer siodłowy, 45°, PS4	DN 315/160	3 szt.
11	W1-11	Dyfuzor symetryczny	DN 315/821x313	1 szt.
12	W1-12	Kolano Spiro, 30°	DN 315	1 szt.

L.P.	Symbol	Opis	Wymiar	Ilość
1	N1-1	Dyfuzor symetryczny	DN 315/821x313	1 szt.
2	N1-2	Kolano Spiro, 90°	DN 315	3 szt.
3	N1-3	Rura Spiro	DN 315	7 mb
4	N1-4	Rura Spiro	DN 250	8 mb
5	N1-5	Rura Spiro	DN 160	5 mb
6	N1-6	Redukcja asymetryczna RN	DN 315/250	1 szt.
7	N1-7	Redukcja asymetryczna RN	DN 250/160	1 szt.
8	N1-8	Redukcja asymetryczna RN	DN 200/160	4 szt.
9	N1-9	Rura flex	DN 160	2 mb
10	N1-10	Przepustnica IRYS	DN 160	4 szt.
11	N1-11	Kolano Spiro, 45°	DN 160	5 szt.
12	N1-12	Sztucer siodłowy, 45°, PS4	DN 250/160	3 szt.
13	N1-13	Skrzynka rozprężna KP	DN 250, RDJ	4 szt.
14	N1-14	Anemostat nawiewny ANO	DN 250, RDJ	4 szt.
15	N1-15	Kolano Spiro, 30°	DN 315	1 szt.

L.P.	Symbol	Opis	Wymiar	Ilość
1	W2-1	Zawór wentylacyjny KK 100	DN 100, RDJ	2 szt.
2	W2-2	Rura Spiro	DN 100	9 mb
3	W2-3	Kolano Spiro, 90°	DN 100	3 szt.
4	W2-4	Przepustnica IRYS	DN 100	2 szt.
5	W2-5	Trójnik Spiro	DN100	1 szt.
6	W2-6	Wentylator kanałowy	SYSTEMAIR K100M	1 szt.
7	W2-7	Podstawa dachowa PD typ B2	DN 100	1 szt.
8	W2-8	Wywietrzak dachowy	Dn 100	1 szt.

L.P.	Symbol	Opis	Wymiar	Ilość
1	W3-1	Podstawa dachowa PD typ B2	DN 160	11 szt.
2	W3-2	Wywietrzak dachowy	Dn 160	11 szt.
3	W3-3	Podstawa dachowa PD typ B2	DN 200	1 szt.
4	W3-4	Wywietrzak dachowy	Dn 200	1 szt.

**AUTORSKIE STUDIO ARCHITEKTONICZNE WOJCIECH TKACZYK**  
UL. LUDMIŁY 10, 61-054 POZNAŃ

**PROJEKT WYKONAWCZY**

FAZA PROJEKTU:

INST. SANIT. WENT-KLIM.

BRANŻA:

INST. SANITARNE  
PROJEKTANT:

mgr inż.  
ARKADIUSZ CHATLAS

INST. SANIT.  
UAN-  
7342/5/96

INST. SANITARNE  
SPRAWDZAJĄCY:

mgr inż.  
WOJCIECH LISEK

INST. SANIT.  
7131-32/  
1/PW/2000

FUNKCJA:

IMIĘ I NAZWISKO:

SPECJALNOŚĆ:

NR UPR.BUD.:

PODPIS:

NR RYSUNKU

ZLEC.: 01/2013

DATA OPRAC.: 03/2013

SKALA: 1: 100

NR ARK. 49

PROJEKTANT BUDYNKU: PROF. ARCH. MAREK LEYKAM (1908-1983)

ZAMAWIAJĄCY:

AKADEMIA WYCHOWANIA FIZYCZNEGO  
UL.KRÓLOWEJ JADWIGI 27/39, 61-871 POZNAŃ

PRZEDMIOT OPRACOWANIA:

PRZEBUDOWA POMIESZCZEŃ W  
BUDYNKU GŁÓWNYM AWF DLA  
POTRZEB KATEDRY BIOMECHANIKI

OBIEKT:

BUDYNEK GŁÓWNY AWF  
PRZY UL.KRÓLOWEJ JADWIGI 27/39 W POZNANIU

NAZWA RYSUNKU:

Rzut w poziomie technicznym +6,0  
Wentylacja i klimatyzacja.

**WM06**