SYNTETYCZNY PRZEKRÓJ PODŁUŻNY

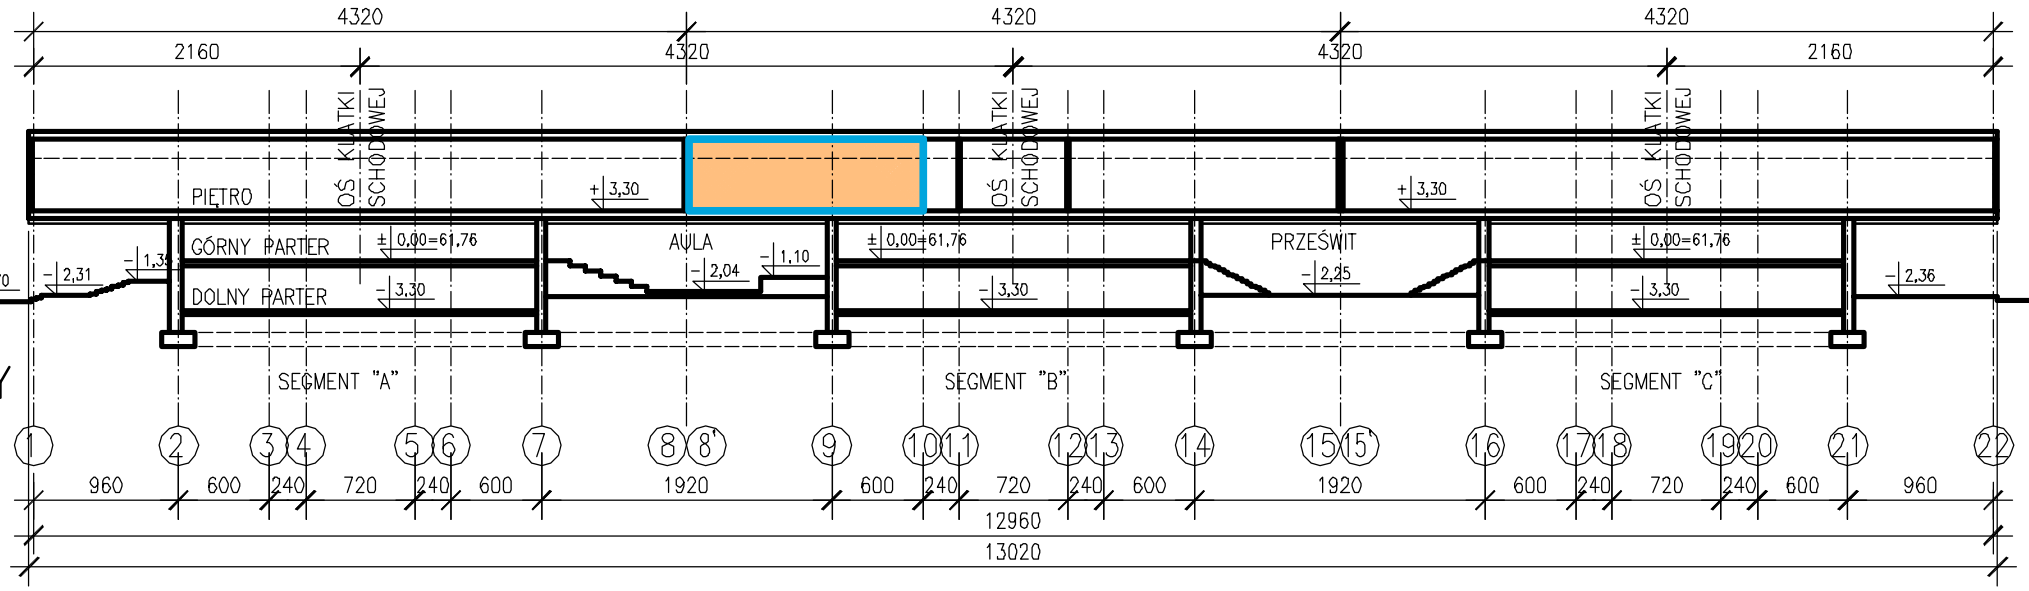

RZUT SYNTETYCZNY

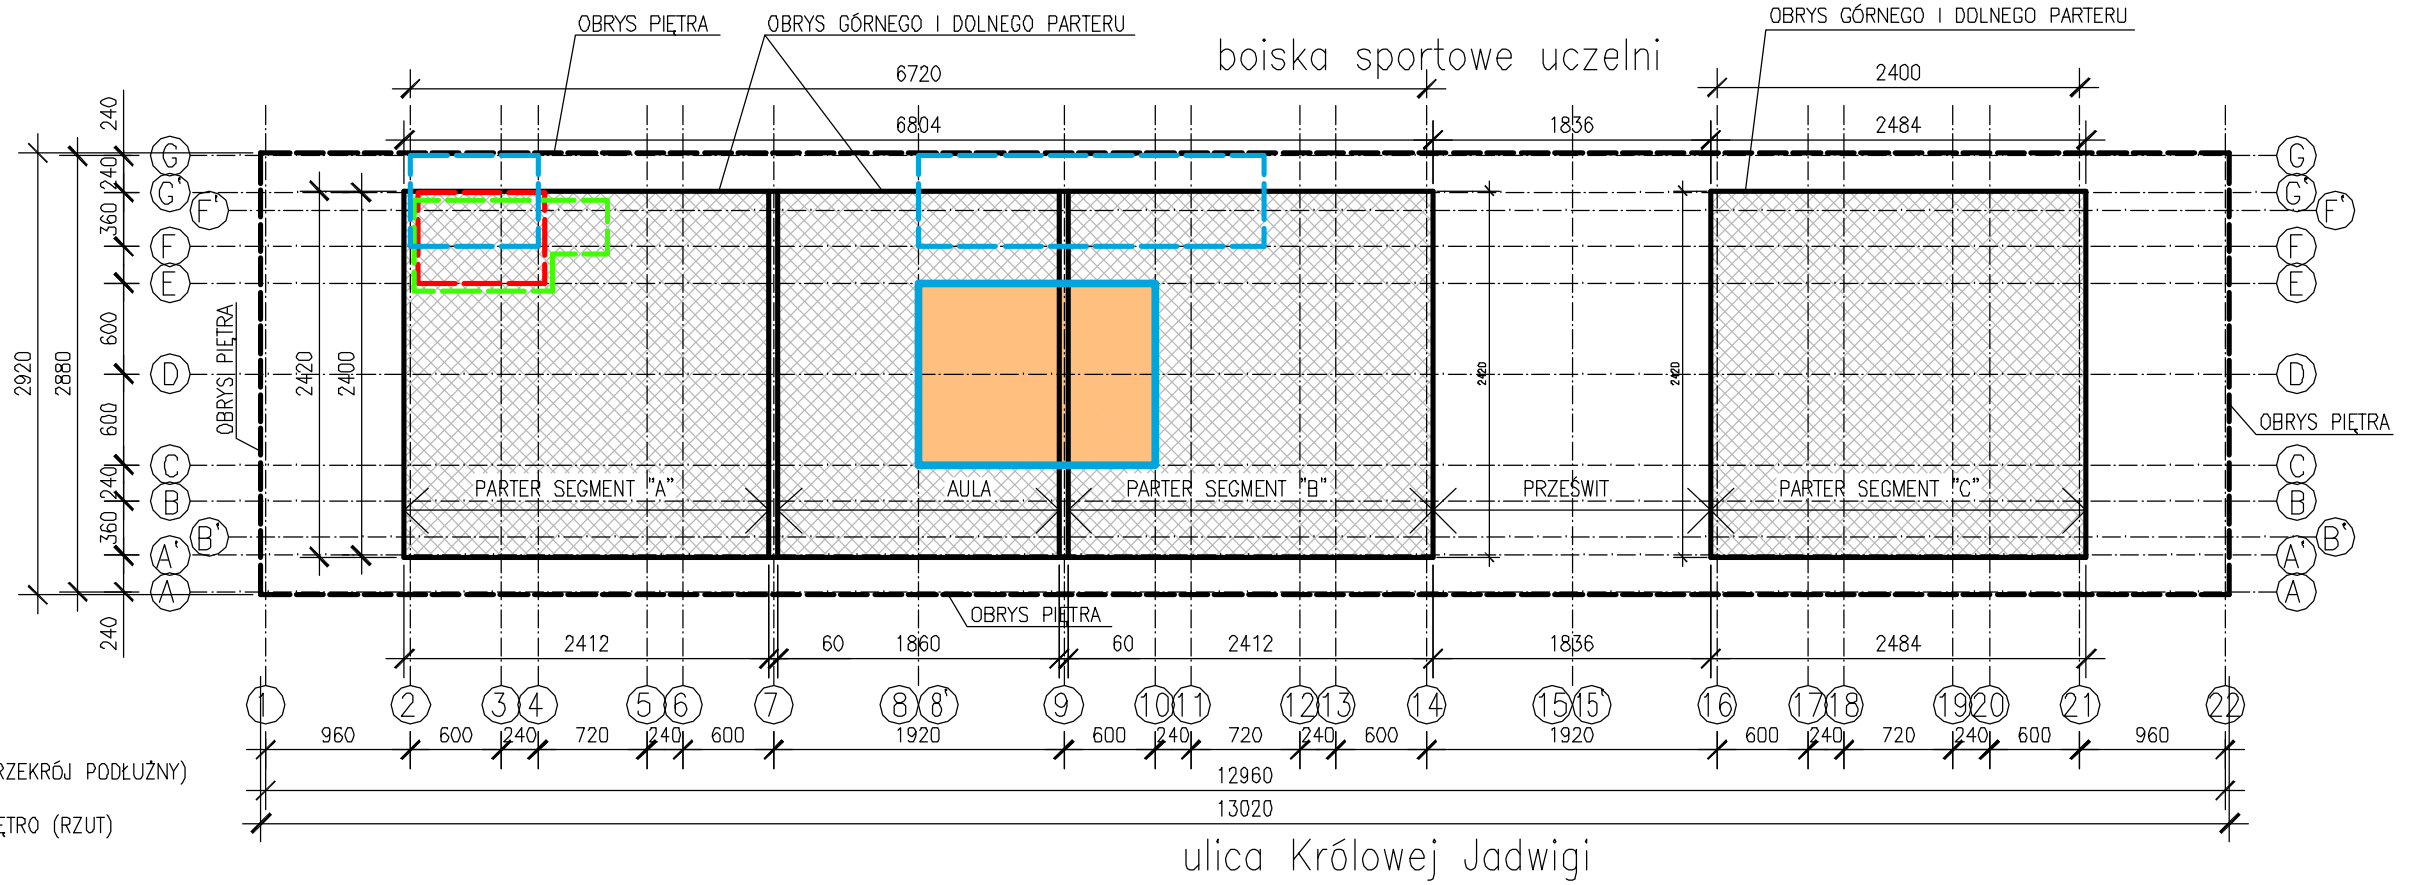

OZNACZENIA:

ZAKRES OPRACOWANIA II ETAP (PRZEKRÓJ PODŁUŻNY)

ZAKRES OPRACOWANIA II ETAP: PIĘTRO (RZUT)

GRANICA ZAKRESU OPRACOWANIA: I ETAP: DOLNY PARTER

GRANICA ZAKRESU OPRACOWANIA: I ETAP: GÓRNY PARTER

GRANICA ZAKRESU OPRACOWANIA: I ETAP: PIĘTRO

UWAGA:
ZAZNACZONE GRANICE OPRACOWANIA OKREŚLAJĄ OBSZARY PODSTAWOWEGO ZAKRESU ROBÓT. ZAKRES ROBÓT OBEJMUJE RÓWNIEŻ W CZĘŚCI POMIESZCZENIA SĄSIEDNIE, WG SZCZEGÓŁOWYCH WSKAZAŃ W DOKUMENTACJI, PRACE NA DACHU ORAZ ZEWNĘTRZNE ROBOTY ZABEZPIECZAJĄCE I ODTWORZENIOWE.

AUTORSKIE STUDIO ARCHITEKTONICZNE
WOJCIECH TKACZYK
UL. LUDMIŁY 10, 61-054 POZNAŃ

ZAMAWIAJĄCY:	AKADEMIA WYCHOWANIA FIZYCZNEGO UL.KRÓLOWEJ JADWIGI 27/39, 61-871 POZNAŃ
PRZEDMIOT OPRACOWANIA:	PRZEBUDOWA POMIESZCZEŃ W BUDYNKU GŁÓWNYM AWF DLA POTRZEB KATEDRY BIOMECHANIKI – ETAP II
OBIEKT:	BUDYNEK GŁÓWNY AWF PRZY UL.KRÓLOWEJ JADWIGI 27/39 W POZNANIU
NAZWA RYSUNKU:	SYNTETYCZNY RZUT I PRZEKRÓJ PODŁUŻNY

PROJEKT WYKONAWCZY

FAZA PROJEKTU:

ARCHITEKTURA

BRANŻA:

ARCHITEKTURA: PROJEKTANT:	mgr inż. arch. WOJCIECH TKACZYK	ARCHITEKTONICZNA	48/86/Pw		II/0i
FUNKCJA:	IMIĘ I NAZWISKO:	SPECJALNOŚĆ:	NR UPR.BUD.:	PODPIS:	NR RYSUNKU
ZLEC.: 02/2013	DATA OPRAC.: 2013		SKALA: 1:500		NR ARK. 90

PROJEKTANT BUDYNKU: PROF. ARCH. MAREK LEYKAM (1908–1983)