POZIOM TECHNICZNY: TABELA POMIESZCZEŃ OBJĘTYCH OPRACOWANIEM

NR	NAZWA	POWIERZCHNIA [m2]	WYSOKOŚĆ [m]	ILOŚĆ OSÓB POBYT STAŁY	POSADZKA	COKOLIK	ŚCIANY	SUFIT	UWAGI	RODZAJ WG GRUP FUNKCJI
B3 /1	PRZESTRZEŃ TECHNICZNA	13,30	1,75 – 2,00	0	PŁYTA OSB + WYKŁADZINA PCV 541 (TYP PRZEGRODY D5)	LISTWA PCV TYPU "L" C541 KLEJONA	ŚCIANY WEWNĘTRZNE: EMULSJA 451, ŚCIANA ZEWNĘTRZNA: PŁYTY Z WEŁNY MINERALNEJ HYDROFOBIZOWANE	POWŁOKA MALARSKA 341 (TYP PRZEGRODY D5)	TYPY PRZEGRÓD ŚCIAN WG OZNACZEŃ NA RZUCIE	TECHNICZNE
		13.300000								

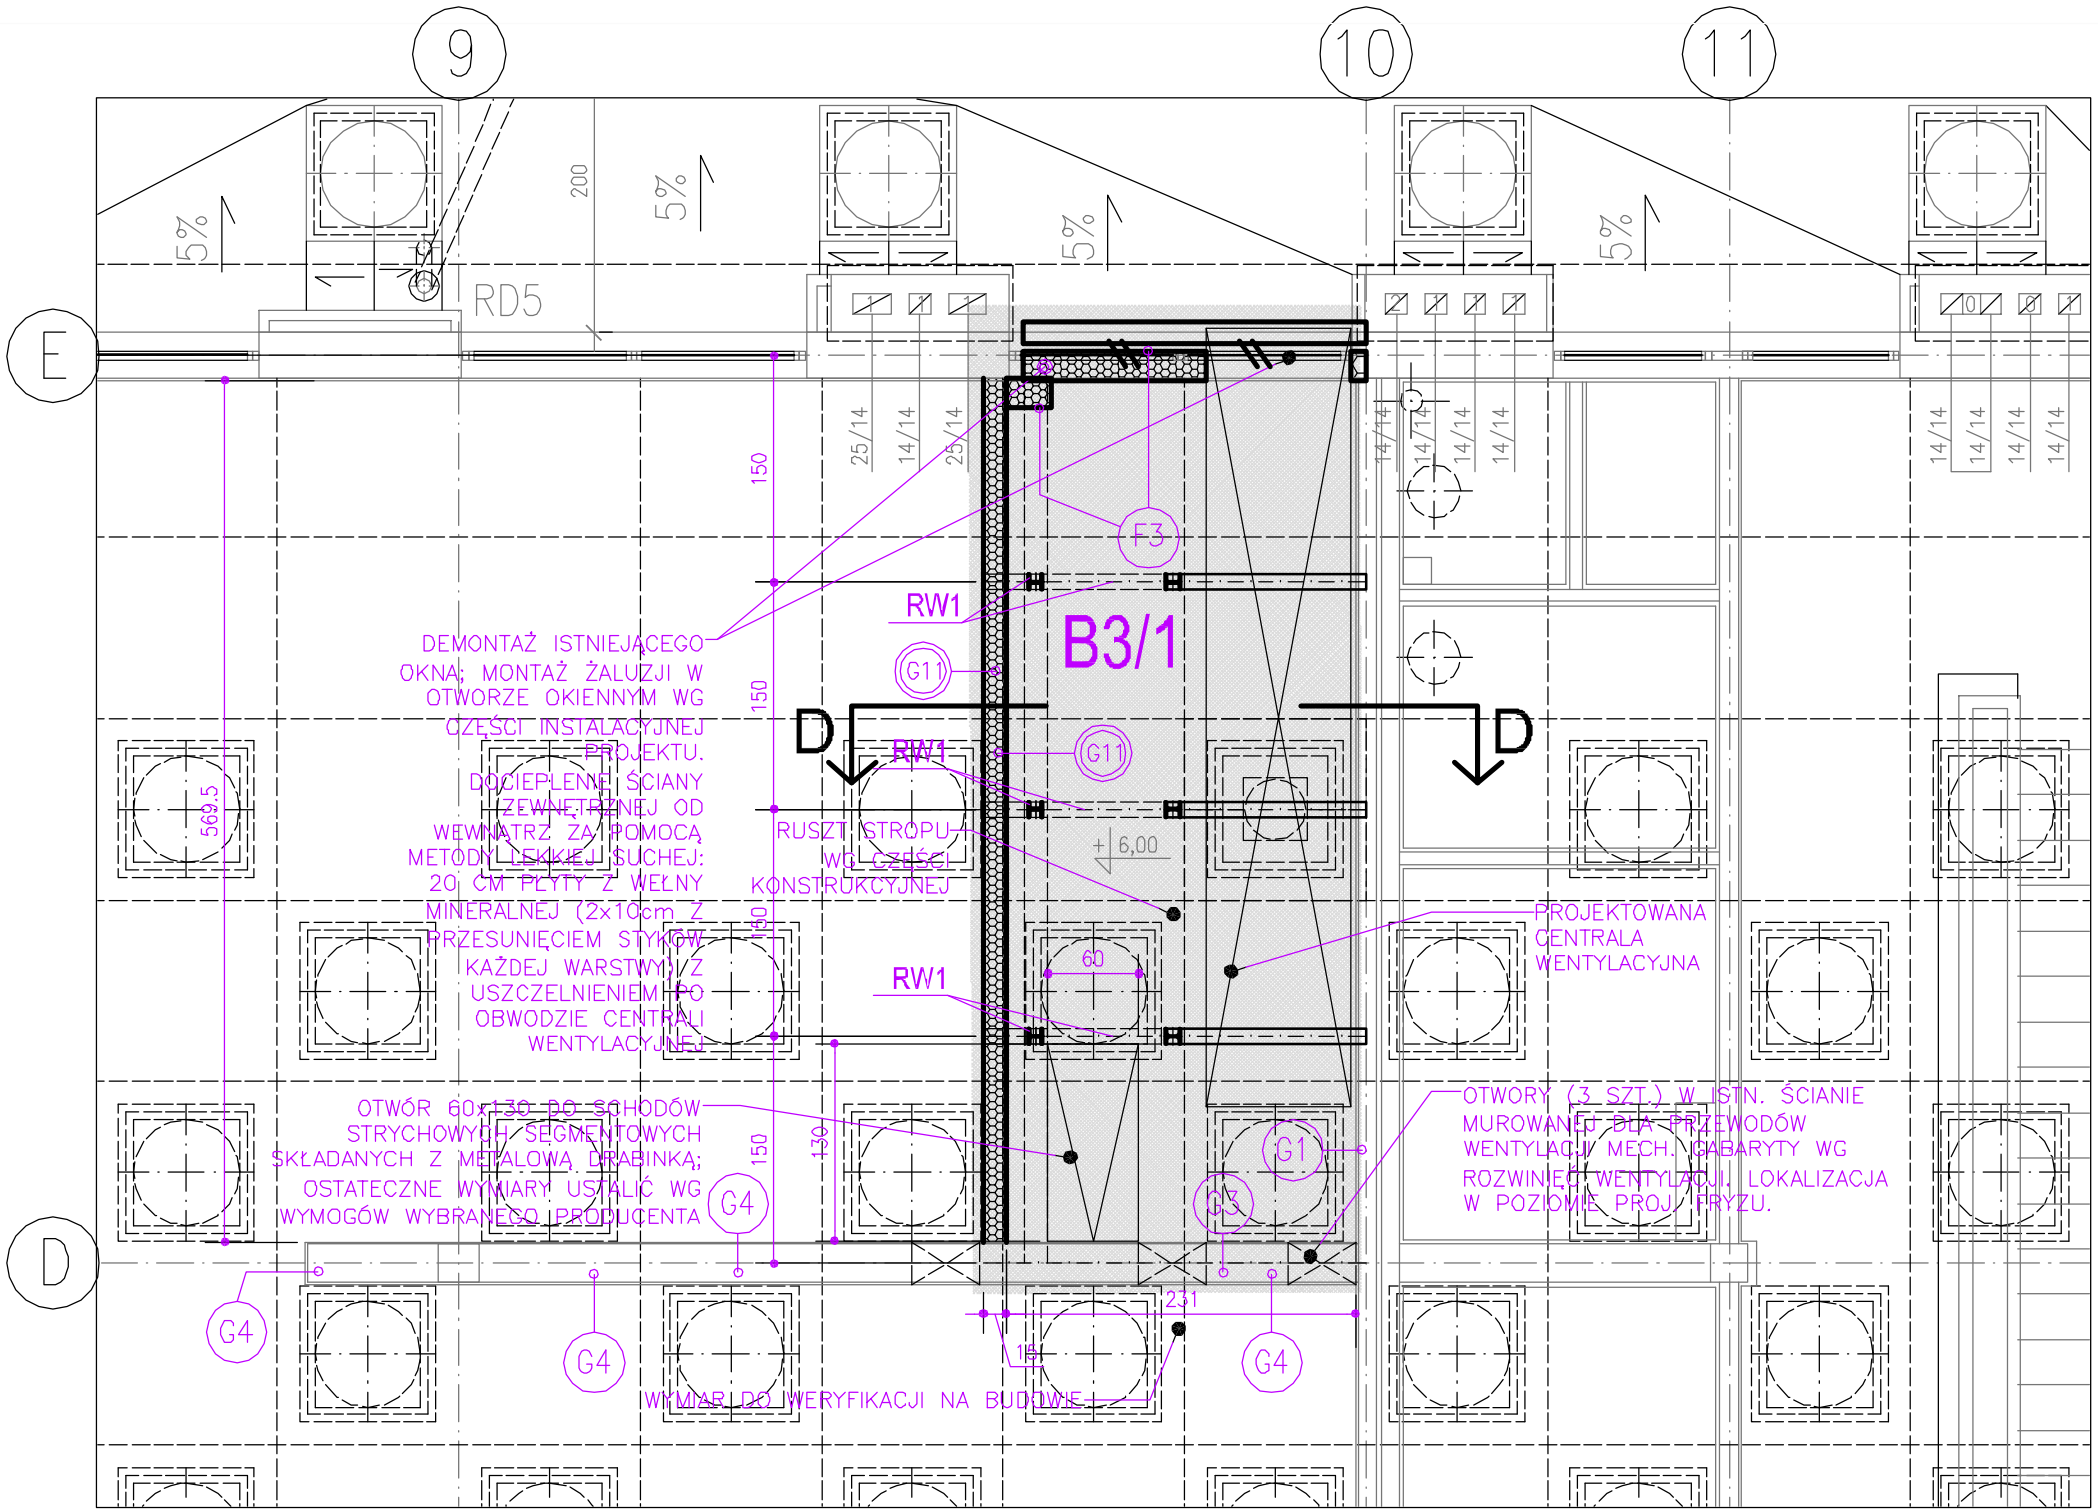

PROJEKTOWANY POZIOM TECHNICZNY NAD POMIESZCZENIAMI B2/30, B2/31

RZUT 1:50

UWAGI:

1. NINIEJSZY RYSUNEK ZASTĘPUJE RYS. NR Aw6 ZE ŹRÓDŁOWEGO PROJEKTU WYKONAWCZEGO.
2. LEGENDA OZNACZEŃ NA RYS. NR II/A1.
3. ŻALUZJA NA BLENDZIE W OKNIE WYKONANA Z PANELI POZIOMYCH ALUMINIOWYCH W KOLORZE JASNOBEŻOWOSZARYM RAL 7044. ZEWNĘTRZNA POWIERZCHNIA BLENDY STANOWIĄCA TŁO DLA ŻALUZJI, LAKIEROWANA W KOLRZE CIEMNOBEŻOWOSZARYM RAL 7039

AUTORSKIE STUDIO ARCHITEKTONICZNE WOJCIECH TKACZYK
UL. LUDMIŁY 10, 61-054 POZNAŃ

ZAMAWIAJĄCY:	AKADEMIA WYCHOWANIA FIZYCZNEGO UL.KRÓLOWEJ JADWIGI 27/39, 61-871 POZNAŃ
PRZEDMIOT OPRACOWANIA:	PRZEBUDOWA POMIESZCZEŃ W BUDYNKU GŁÓWNYM AWF DLA POTRZEB KATEDRY BIOMECHANIKI – ETAP II
PROJEKT WYKONAWCZY	
OBIEKT:	BUDYNEK GŁÓWNY AWF PRZY UL.KRÓLOWEJ JADWIGI 27/39 W POZNANIU
FAZA PROJEKTU: ARCHITEKTURA	
BRANŻA:	
NAZWA RYSUNKU:	RZUT PROJEKTOWANEGO POZIOMU TECHNICZNEGO

ARCHITEKTURA: PROJEKTANT:	mgr inż. arch. WOJCIECH TKACZYK	ARCHITEKTONICZNA	48/86/Pw		II/A2
FUNKCJA:	IMIĘ I NAZWISKO:	SPECJALNOŚĆ:	NR UPR.BUD.:	PODPIS:	NR RYSUNKU
ZLEC.: 02/2013	DATA OPRAC.: 2013		SKALA: 1:50		NR ARK. 97

PROJEKTANT BUDYNKU: PROF. ARCH. MAREK LEYKAM (1908–1983)