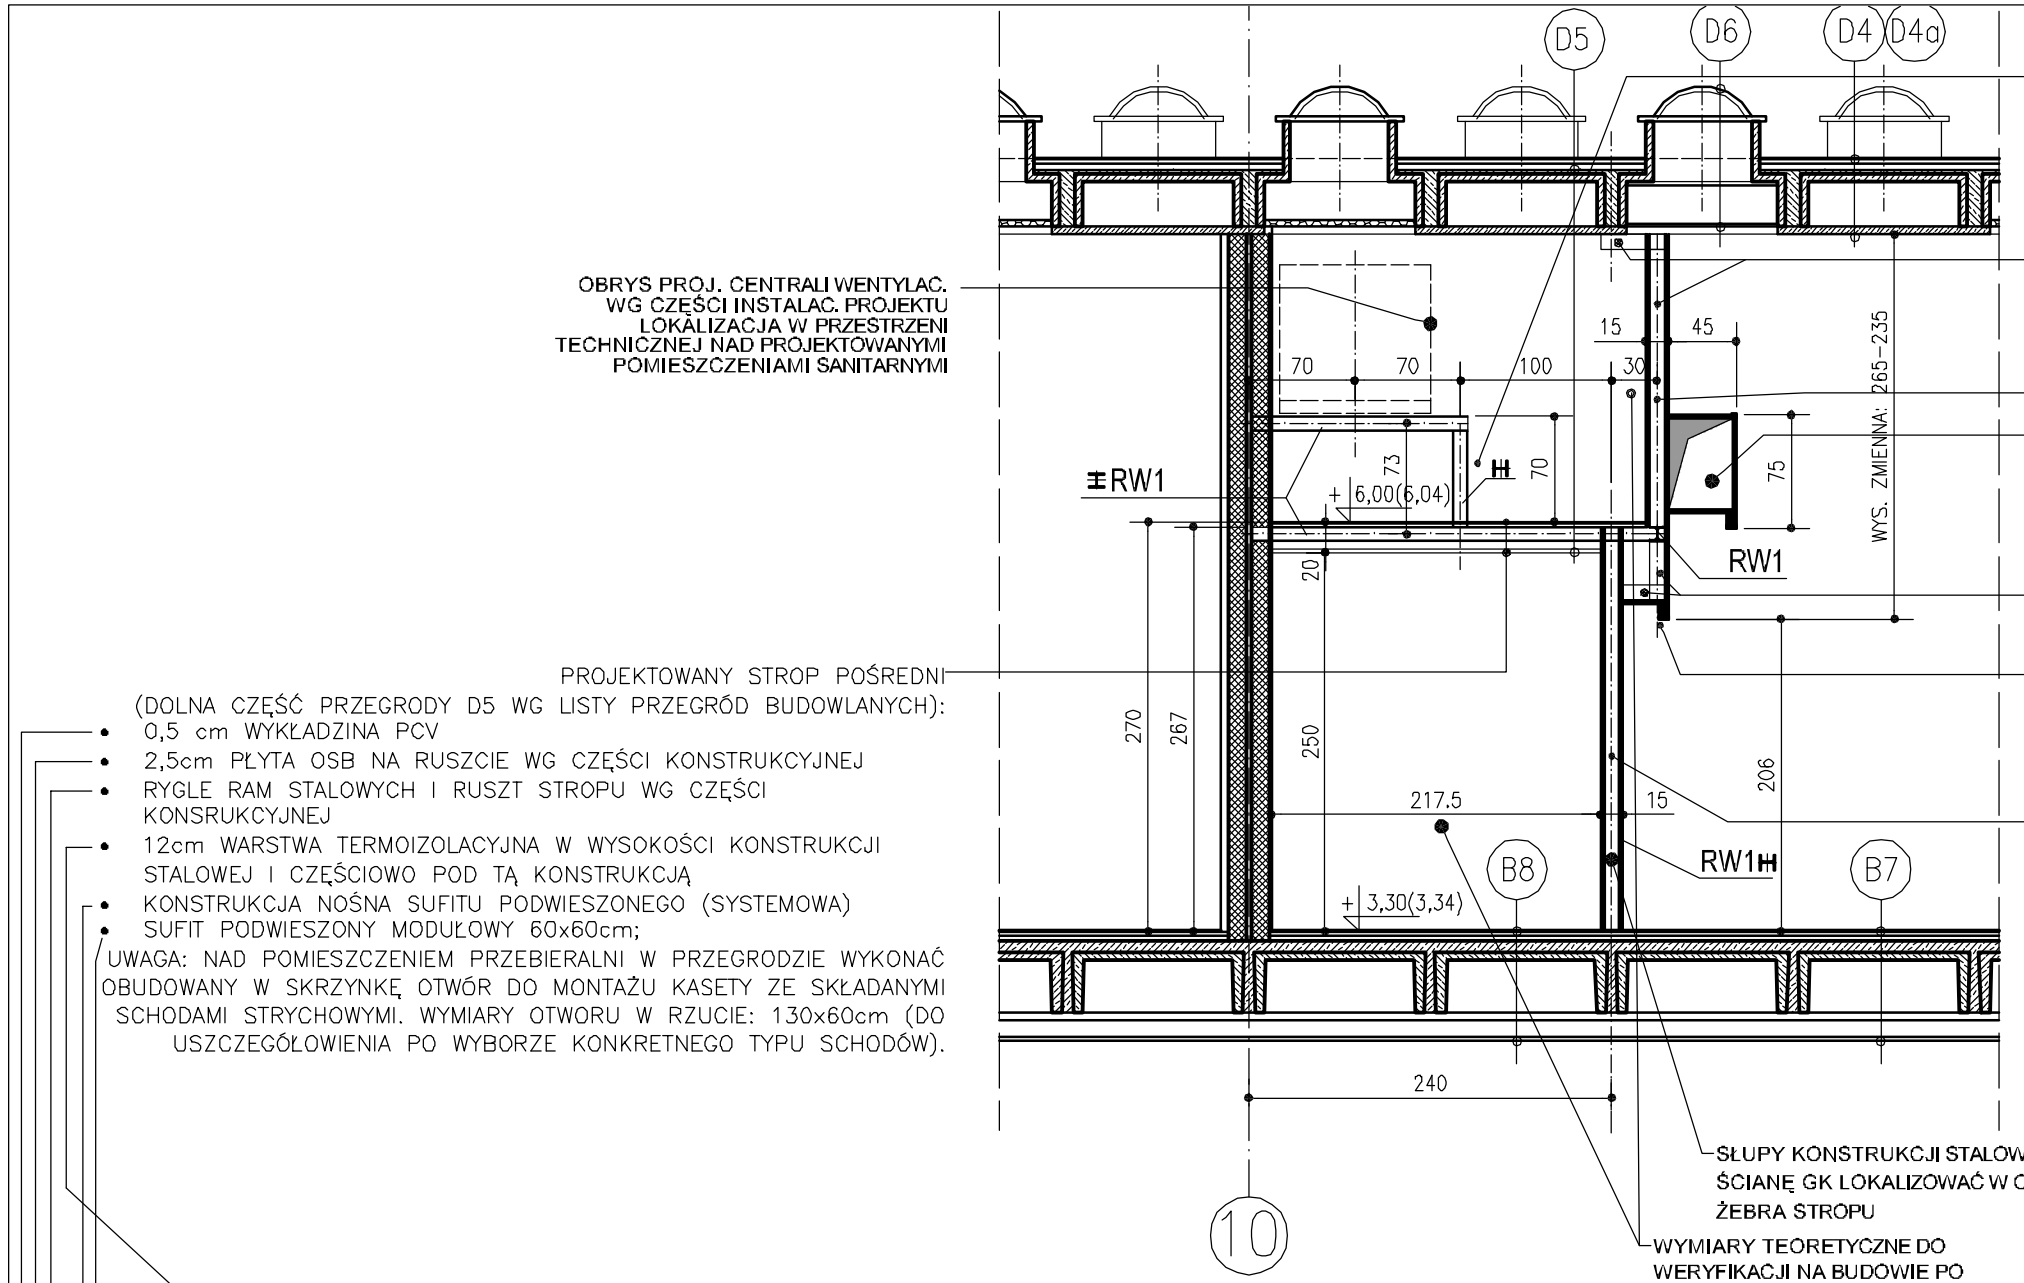

PRZEKRÓJ D-D

SKALA 1:50

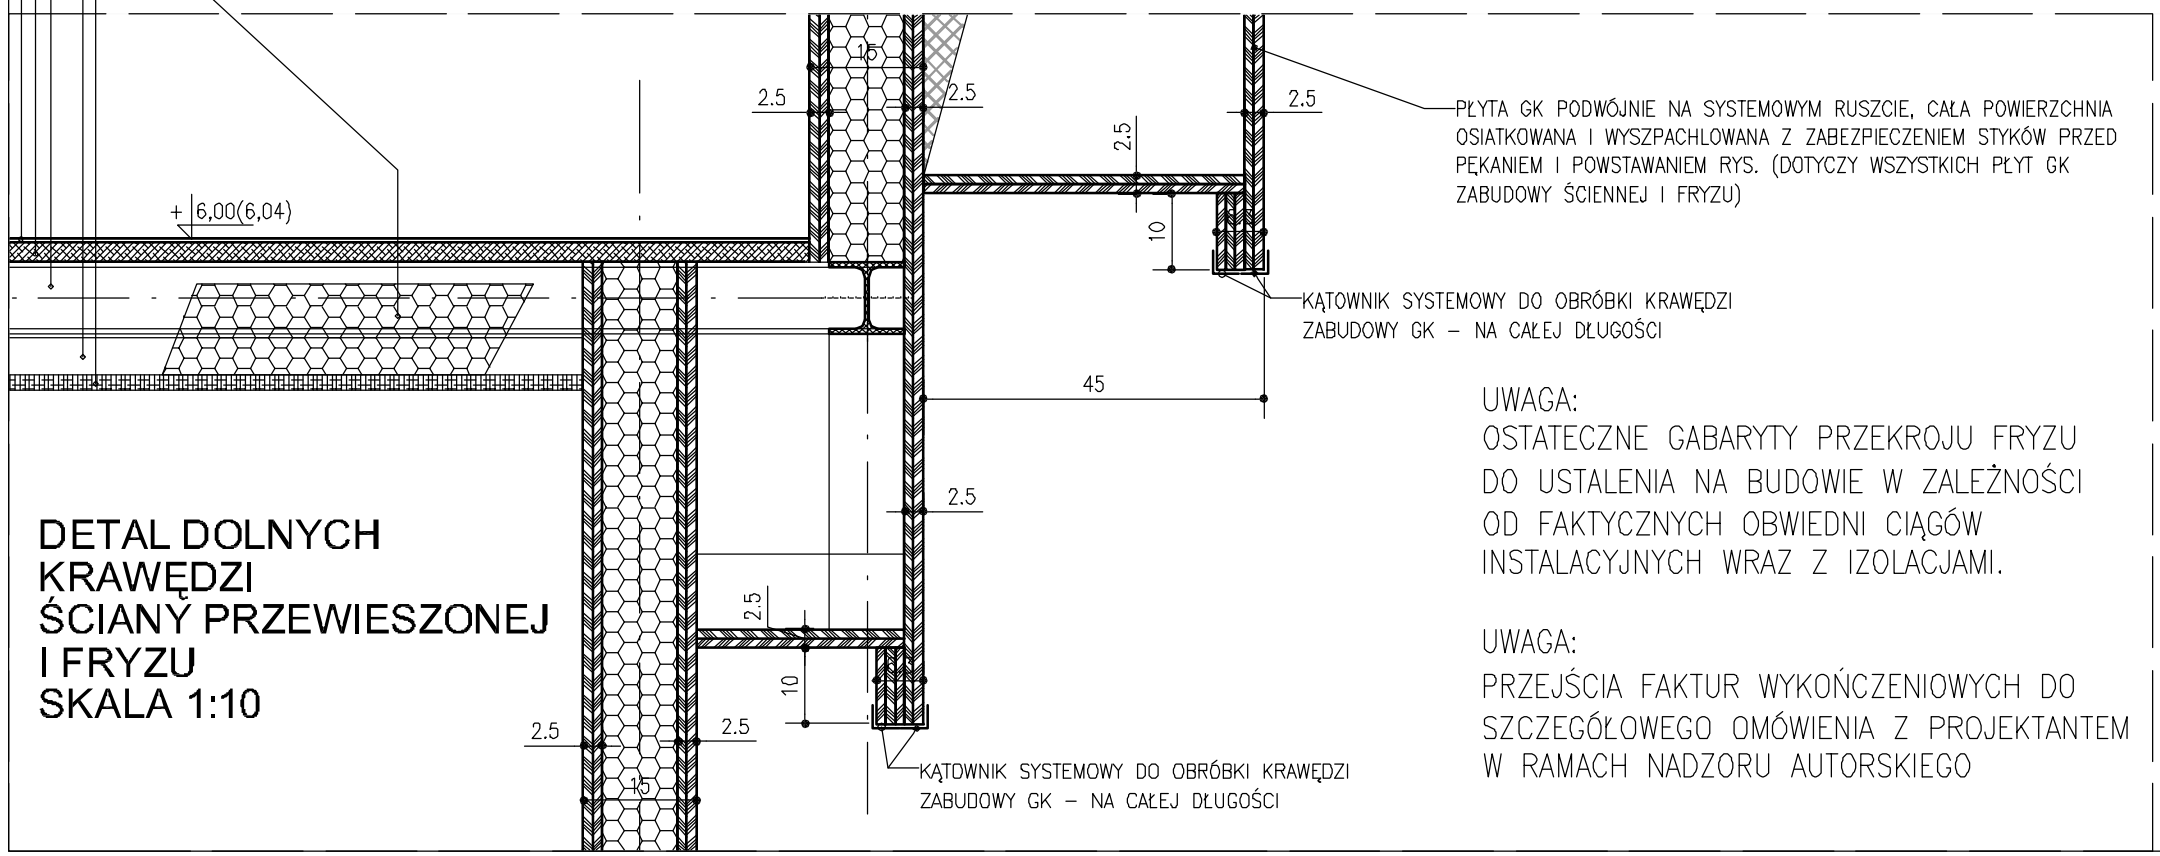

PŁYTA GK PODWÓJNIE NA SYSTEMOWYM RUSZCIE, CAŁA POWIERZCHNIA OSIATKOWANA I WYSZPACHLOWANA Z ZABEZPIECZENIEM STYKÓW PRZED PĘKANIEM I POWSTAWANIEM RYS. (DOTYCZY WSZYSTKICH PŁYT GK ZABUDOWY ŚCIENNEJ I FRYZU)

KĄTOWNIK SYSTEMOWY DO OBRÓBKI KRAWĘDZI ZABUDOWY GK – NA CAŁEJ DŁUGOŚCI

KĄTOWNIK SYSTEMOWY DO OBRÓBKI KRAWĘDZI ZABUDOWY GK – NA CAŁEJ DŁUGOŚCI

DETAL DOLNYCH KRAWĘDZI ŚCIANY PRZEWIESZONEJ I FRYZU

SKALA 1:10

UWAGA:
OSTATECZNE GABARYTY PRZEKROJU FRYZU DO USTALENIA NA BUDOWIE W ZALEŻNOŚCI OD FAKTYCZNYCH OBWIEDNI CIĄGÓW INSTALACYJNYCH WRAZ Z IZOLACJAMI.

UWAGA:
PRZEJŚCIA FAKTUR WYKOŃCZENIOWYCH DO SZCZEGÓŁOWEGO OMÓWIENIA Z PROJEKTANTEM W RAMACH NADZORU AUTORSKIEGO

UWAGA:
1. NINIEJSZY RYSUNEK ZASTĘPUJE RYS. NR Aw10 ZE ŹRÓDŁOWEGO PROJEKTU WYKONAWCZEGO.
2. POMINIĘTO RUSZT NOŚNY SYSTEMOWY ZABUDOWY GK

AUTORSKIE STUDIO ARCHITEKTONICZNE WOJCIECH TKACZYK UL. LUDMIŁY 10, 61-054 POZNAŃ	ZAMAWIAJĄCY:	AKADEMIA WYCHOWANIA FIZYCZNEGO UL.KRÓLOWEJ JADWIGI 27/39, 61-871 POZNAŃ			
	PRZEDMIOT OPRACOWANIA:	PRZEBUDOWA POMIESZCZEŃ W BUDYNKU GŁÓWNYM AWF DLA POTRZEB KATEDRY BIOMECHANIKI – ETAP II			
PROJEKT WYKONAWCZY	OBIEKT:	BUDYNEK GŁÓWNY AWF PRZY UL.KRÓLOWEJ JADWIGI 27/39 W POZNANIU			
FAZA PROJEKTU: ARCHITEKTURA	NAZWA RYSUNKU:	PRZEKRÓJ D-D			
BRANŻA:					
ARCHITEKTURA: PROJEKTANT:	mgr inż. arch. WOJCIECH TKACZYK	ARCHITEKTONICZNA	48/86/Pw		II/A6
FUNKCJA:	IMIĘ I NAZWISKO:	SPECJALNOŚĆ:	NR UPR.BUD.:	PODPIS:	NR RYSUNKU
ZLEC.: 02/2013	DATA OPRAC.: 2013		SKALA: 1:50		NR ARK. 101
PROJEKTANT BUDYNKU: PROF. ARCH. MAREK LEYKAM (1908–1983)					