


LEGENDA KOLORYSTYKI:  
OZNACZ. SKŁADOWE KOLORU  
NA RYS.: R G B

d	218	208	194
b	210	196	180
c	255	232	191
d	238	194	126
e	255	255	255

- UWAGI:
- NINIEJSZY RYSUNEK ZASTĘPUJE UZUPEŁNIAJĄCO RYS. NR SC2 - SC5, KL.1, KL2 ZE ŹRÓDKOWEGO PROJEKTU WYKONAWCZEGO.
  - OKREŚLENIE I CHARAKTERYSTYKA ELEMENTÓW I MATERIAŁÓW OZNACZONYCH NUMERAMI I LITERAMI - PATRZ ZESTAWIENIE TABELARYCZNE W CZĘŚCI TEKSTOWEJ.
  - SYMBOLE ŚCIAN (DUŻE LITERY I CYFRY W KÓRKACH) PATRZ LISTA PRZEGRÓD BUDOWLANYCH.
  - OZNACZENIE KOLORYSTYKI (MAŁE LITERY W KÓRKACH) WG LEGENDY SKŁADOWYCH RGB, GRZEJNIKI ORAZ LISTWY ELEKTRYCZNE I OBUDOWA ROZDZIELNI ELEKTRYCZNEJ W KOLORZE RAL 1013.
  - ROZPATRYWAĆ ŁĄCZNIE Z RYS. NR II/SC6.

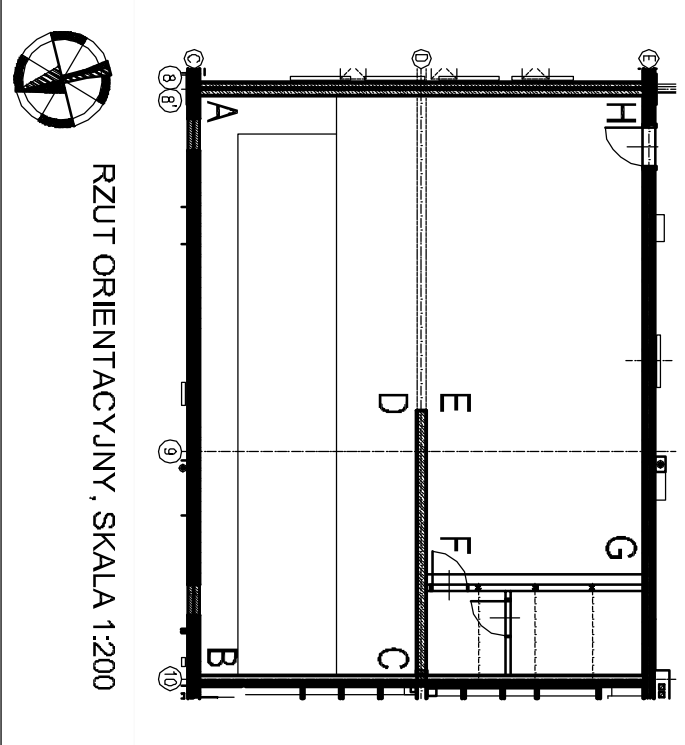

RZUT ORIENTACYJNY, SKALA 1:200

AUTORSKIE STUDIO ARCHITEKTONICZNE WOJCIECH TKACZYK UL. LUDWIK 10, 61-054 POZNAŃ		ZAMAWIAJĄCY: AKADEMIA WYCHOWANIA FIZYCZNEGO UL. KRÓLOWEJ JADWIGI 27/39, 61-871 POZNAŃ	
PROJEKT WYKONAWCZY		PRZEDMIOT: PRZEBUDOWA POMIESZCZEN W BUDYNKU GŁÓWNYM AMF DLA POTRZEB KATEDRY BIOMECHANIKI - ETAP II	
Faza projektu: ARCHITEKTURA		Nazwa obiektu: BUDYNEK GŁÓWNY AMF KLADY ŚCIAN - POM. NR B2/32 LABORATORIUM BIOMECHANIKI	
Branża: ARCHITEKTURA		Architektura	
Architektura: mgr inż. arch. WOJCIECH TKACZYK		Architektura: mgr inż. arch. WOJCIECH TKACZYK	
Funkcja: IME I NAZWIŚKO: SPECJALNOŚĆ: NR URBUD.: PODPR.: NR RYSUNKU		ZLEC.: 02/2013 DATA OPRAC.: 2013 SKALA: 1:50 NR ARK.: 106	
PROJEKTANT BUDYNKU: PROF. ARCH. MAREK LEVKAM (1908-1983)		II/SC5A	