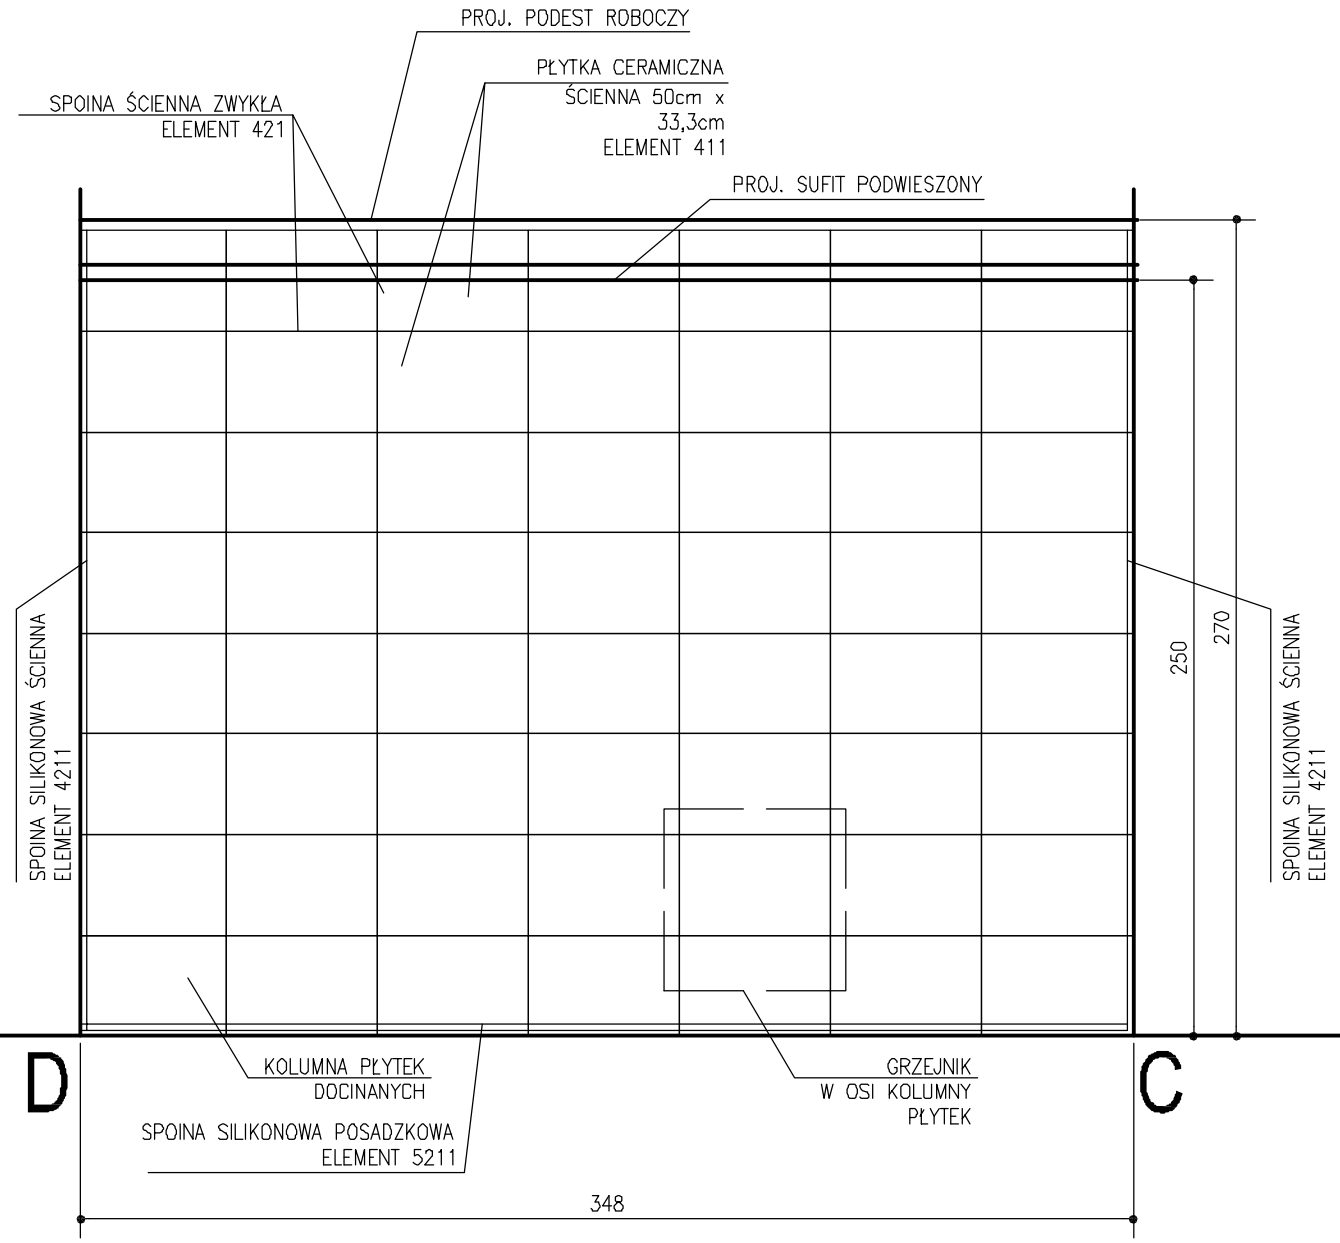

UWAGI:

1. OSPRZĘT ELEKTRYCZNY LOKALIZOWAĆ NA ŚCIANACH, KOMPONUJĄC JEGO ELEMENTY Z UKŁADEM PŁYTEK I SPOIN. RAMKI WYŁĄCZNIKÓW I GNIAZD NIE MOGĄ PRZYPADKOWO PRZECINAĆ SPOIN – SZCZEGÓŁY USTALAĆ Z PROJEKTANTEM W RAMACH NADZORU AUTORSKIEGO.
2. OKREŚLENIE I CHARAKTERYSTYKA ELEMENTÓW I MATERIAŁÓW OZNACZONYCH NUMERAMI I LITERAMI – PATRZ ZESTAWIENIE TABELARYCZNE W CZĘŚCI TEKSTOWEJ.

UWAGI:

1. NINIEJSZY RYSUNEK ZASTĘPUJE RYS. NR SC8 ZE ŹRÓDŁOWEGO PROJEKTU WYKONAWCZEGO.
2. ZAKRES ETAPU II OBEJMUJE OBSZAR WYZNACZONY PRZEZ OSIE (8'–10)x(C–E).
3. OBSZAR WYZNACZONY PRZEZ OSIE (6–8)x(C–E) NIE JEST OBJĘTY ROBOTAMI.
4. PASY PIONOWE BELEK VIERENDEELA NA RZUCIE NANIESIONO WG DOKUMENTACJI ARCHIWALNEJ.

AUTORSKIE STUDIO ARCHITEKTONICZNE WOJCIECH TKACZYK UL. LUDMIŁY 10, 61-054 POZNAŃ	ZAMAWIAJĄCY:	AKADEMIA WYCHOWANIA FIZYCZNEGO UL.KRÓLOWEJ JADWIGI 27/39, 61-871 POZNAŃ
	PRZEDMIOT OPRACOWANIA:	PRZEBUDOWA POMIESZCZEŃ W BUDYNKU GŁÓWNYM AWF DLA POTRZEB KATEDRY BIOMECHANIKI – ETAP II
PROJEKT WYKONAWCZY	OBIEKT:	BUDYNEK GŁÓWNY AWF PRZY UL.KRÓLOWEJ JADWIGI 27/39 W POZNANIU
FAZA PROJEKTU: ARCHITEKTURA	NAZWA RYSUNKU:	POM. NR B2/31 KŁAD ŚCIANY C-D
BRANŻA:		

ARCHITEKTURA: PROJEKTANT:	mgr inż. arch. WOJCIECH TKACZYK	ARCHITEKTONICZNA	48/86/Pw		II/SC8
FUNKCJA:	IMIĘ I NAZWISKO:	SPECJALNOŚĆ:	NR UPR.BUD.:	PODPIS:	NR RYSUNKU
ZLEC.: 02/2013	DATA OPRAC.: 2013		SKALA: 1:25		NR ARK. 109

PROJEKTANT BUDYNKU: PROF. ARCH. MAREK LEYKAM (1908–1983)