


E

B2/31

B2/30

D

10

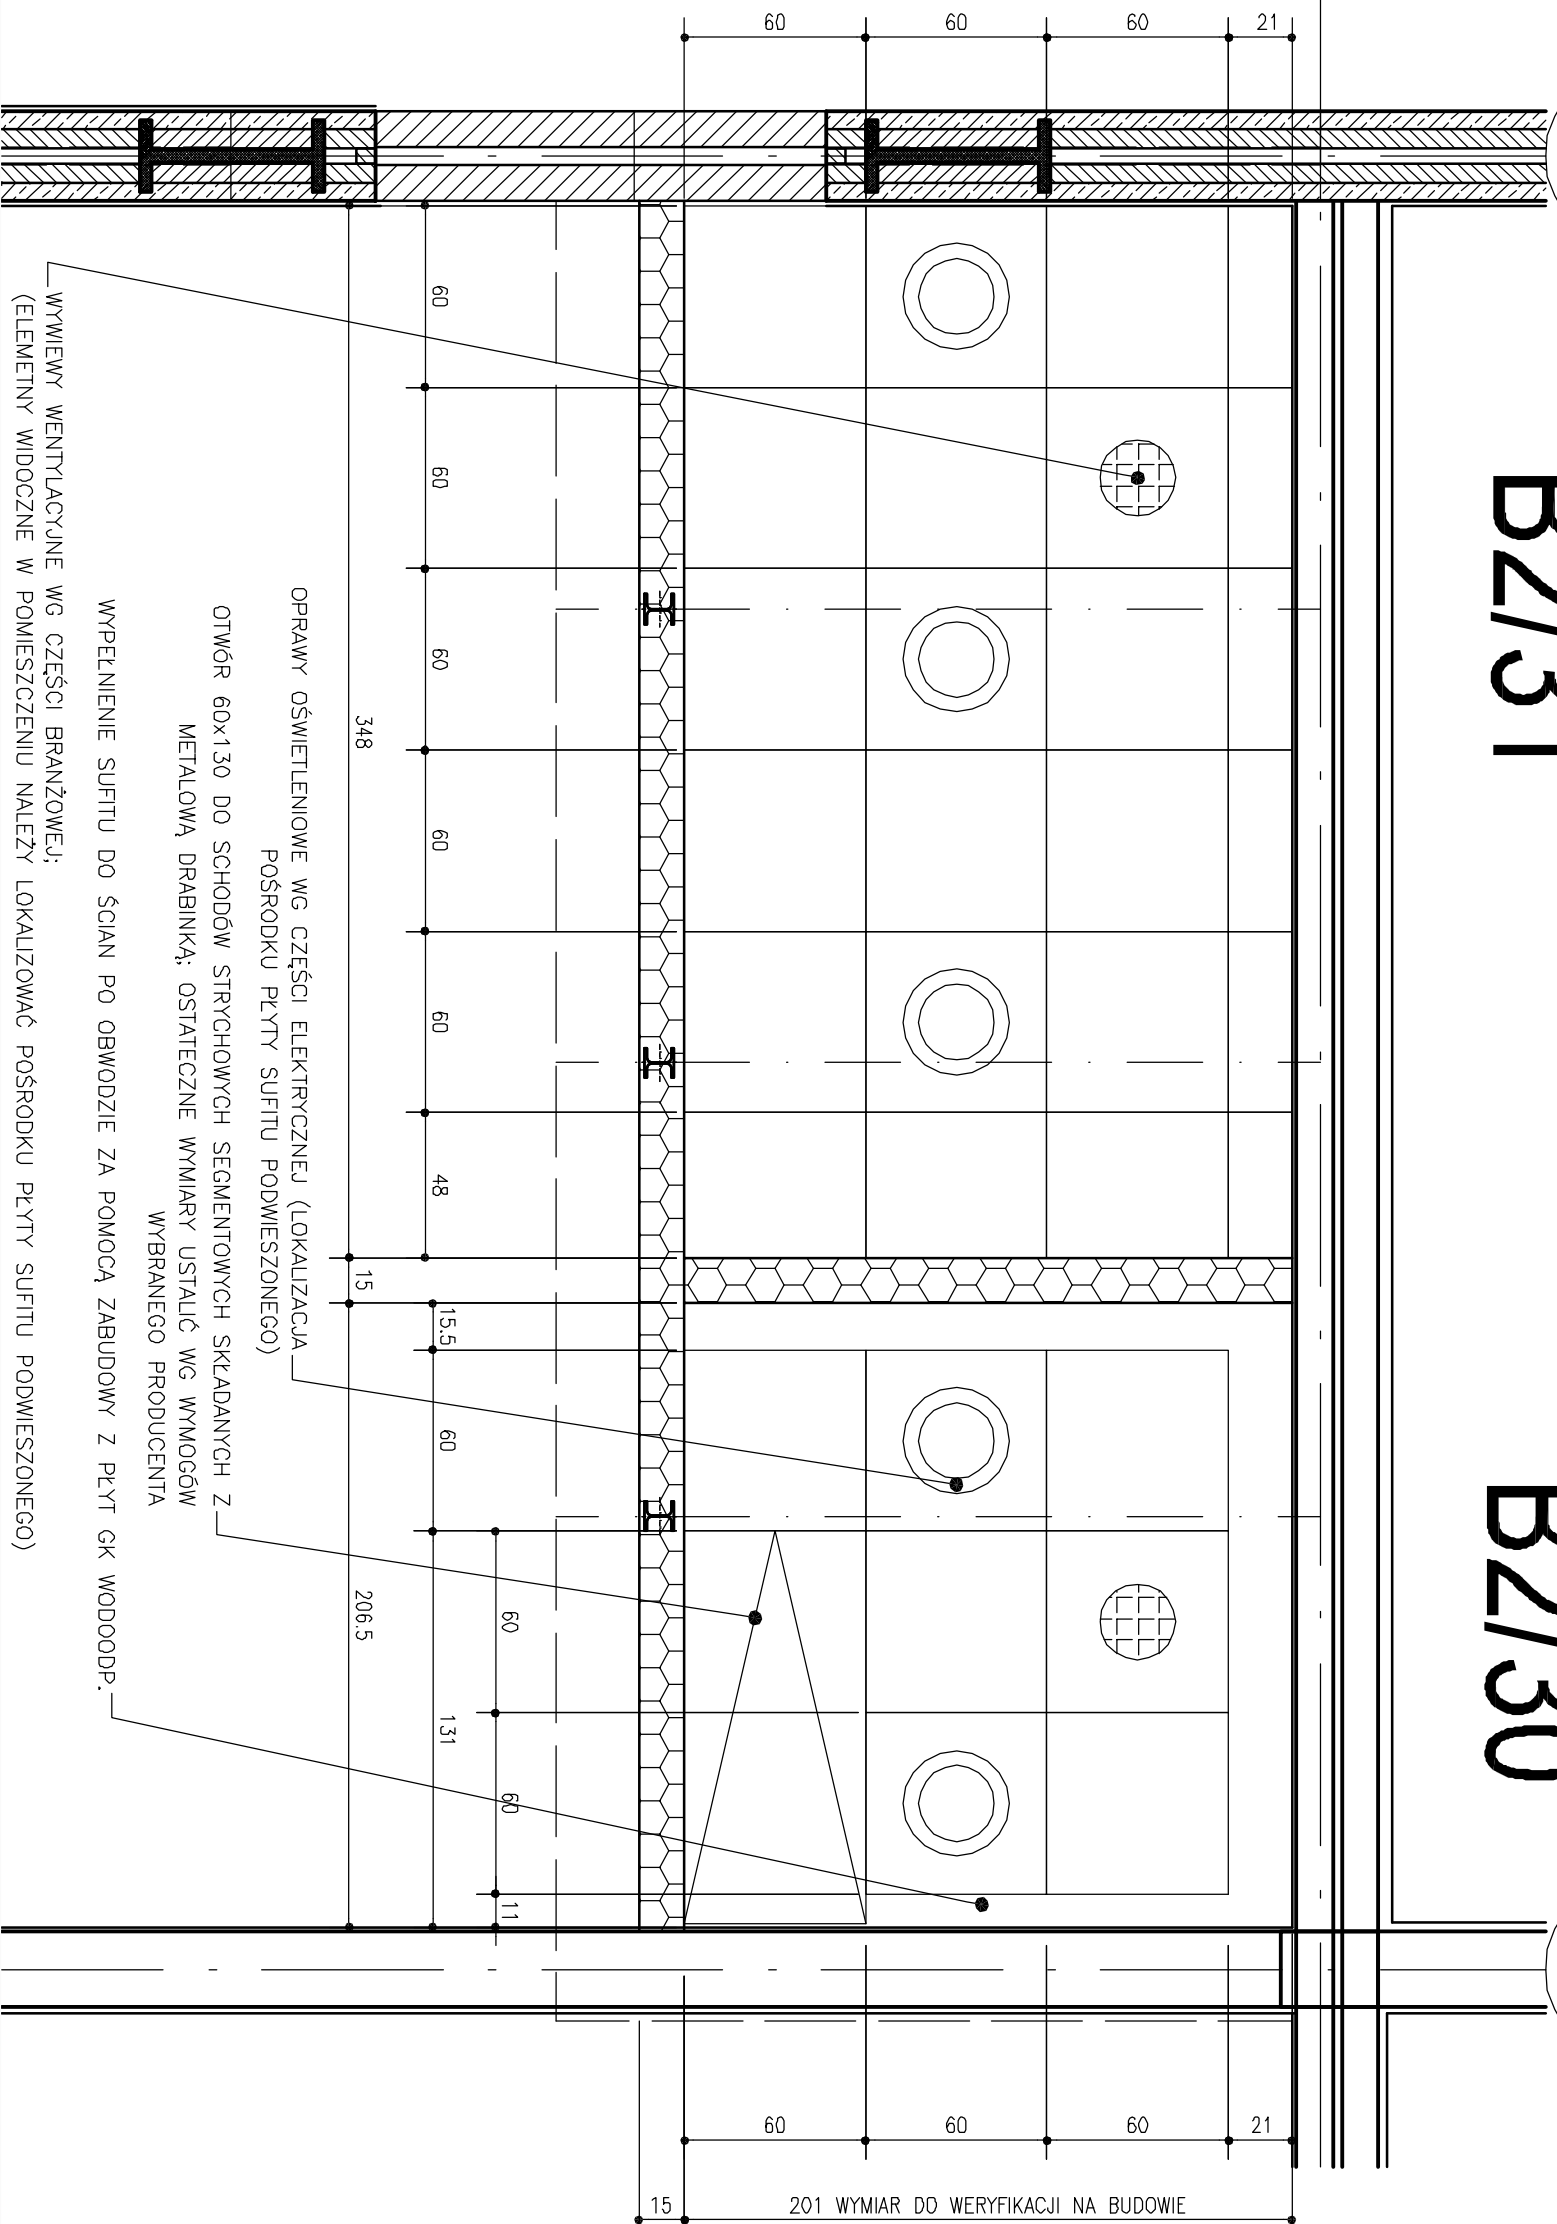

WYPEŁNIENIE SUFITU DO ŚCIAN PO OBWODZIE ZA POMOCĄ ZABUDOWY Z PŁYT GK WODOODP.
(ELEMENTY WIDOCZNE W POMIĘSZCZENIU NALEŻY LOKALIZOWAĆ POŚRODKU PŁYTY SUFITU PODWIESZONEGO)

OPRAWY OŚWIETLENIOWE WG CZĘŚCI ELEKTRYCZNEJ (LOKALIZACJA POŚRODKU PŁYTY SUFITU PODWIESZONEGO)
OTWÓR 60x130 DO SCHODÓW STRYCHOWYCH SEGMENTOWYCH SKŁADANYCH Z METALOWĄ DRABINKĄ; OSTATECZNE WYMIARY USTALIĆ WG WYMOGÓW WYBRANEGO PRODUCENTA

- UWAGI:
1. NINIJSZY RYSUNEK ZASTĘPUJE RYS. NR SF2 ZE ŹRÓDŁOWEGO PROJEKTU WYKONAWCZEGO.
 2. ROZMIESZCZENIE ELEMENTÓW INSTALACYJNYCH CENTRALNIE W POLACH MODUŁÓW SUFITU – SZCZEGÓŁY USTALAĆ Z PROJEKTANTEM W RAMACH NADZORU AUTORSKIEGO.
 3. SUFIT STANOWI DOLNĄ CZĘŚĆ PRZEGRODY D5 – PATRZ LISTA PRZEGRÓD BUDOWLANYCH.
 4. KOLOR PŁYT I WIDOCZNYCH ELEMENTÓW RUSZTU NOŚNEGO SUFITU – BIAŁY.
 5. STOSOWAĆ SYSTEM SUFITOWY DO POMIĘSZCZEN MOKRYCH.
 6. PRZED ZAMÓWIENIEM NALEŻY DOKONAĆ UZGODNIENIA Z PROJEKTANTEM ORYGINALNYCH PRÓBEK MATERIAŁOWYCH.
 7. SIATKĘ SUFITU NALEŻY ROZMIERZYĆ W ODNIESIENIU DO RZECZYWISTEGO POŁOŻENIA WYKONANYCH ŚCIAN – DOPUSZCZA SIĘ NIEWIELKIE KOREKTY WZGLĘDEM ZAŁOŻEŃ PODANYCH NA RYSUNKU.

AUTORSKIE STUDIO ARCHITEKTONICZNE WOLICIECH TKACZYK UL. LUDWIK 10, 61-054 POZNAŃ		ZAMAWIAJĄCY: AKADEMIA WYCHOWANIA FIZYCZNEGO UL. KRÓLOWEJ JADWIGI 27/39, 61-871 POZNAŃ
PROJEKT WYKONAWCZY		PRZEBUDOWA POMIĘSZCZEN W BUDYNKU GŁÓWNYM AMF DLA POTRZEZB KATEDRY BIOMECHANIKI – ETAP II
Faza projektu: ARCHITEKTURA		PRZEMÓTOWY OPRACOWANIE WNIOSK
Nazwa projektu: ARCHITEKTURA		PRZY UL. KRÓLOWEJ JADWIGI 27/39 W POZNAMIU RZUT SUFITU PODWIESZONEGO POM. NR B2/30, B2/31
Branża: ARCHITEKTURA WOLICIECH TKACZYK		ARCHITEKTURA MCDZNA
Funkcja: IME I NAZWISKO: DATA OPRAC.: 2013		48/86/P/W NR URZĄD.: SPECJALNOŚĆ: SKALA: 1:25
ZLEC.: 02/2013		PODPIS: NR RYSUNKU 113
PROJEKTANT BUDYNKU: PROF. ARCH. MAREK LEVKAM (1908-1983)		H/SF2