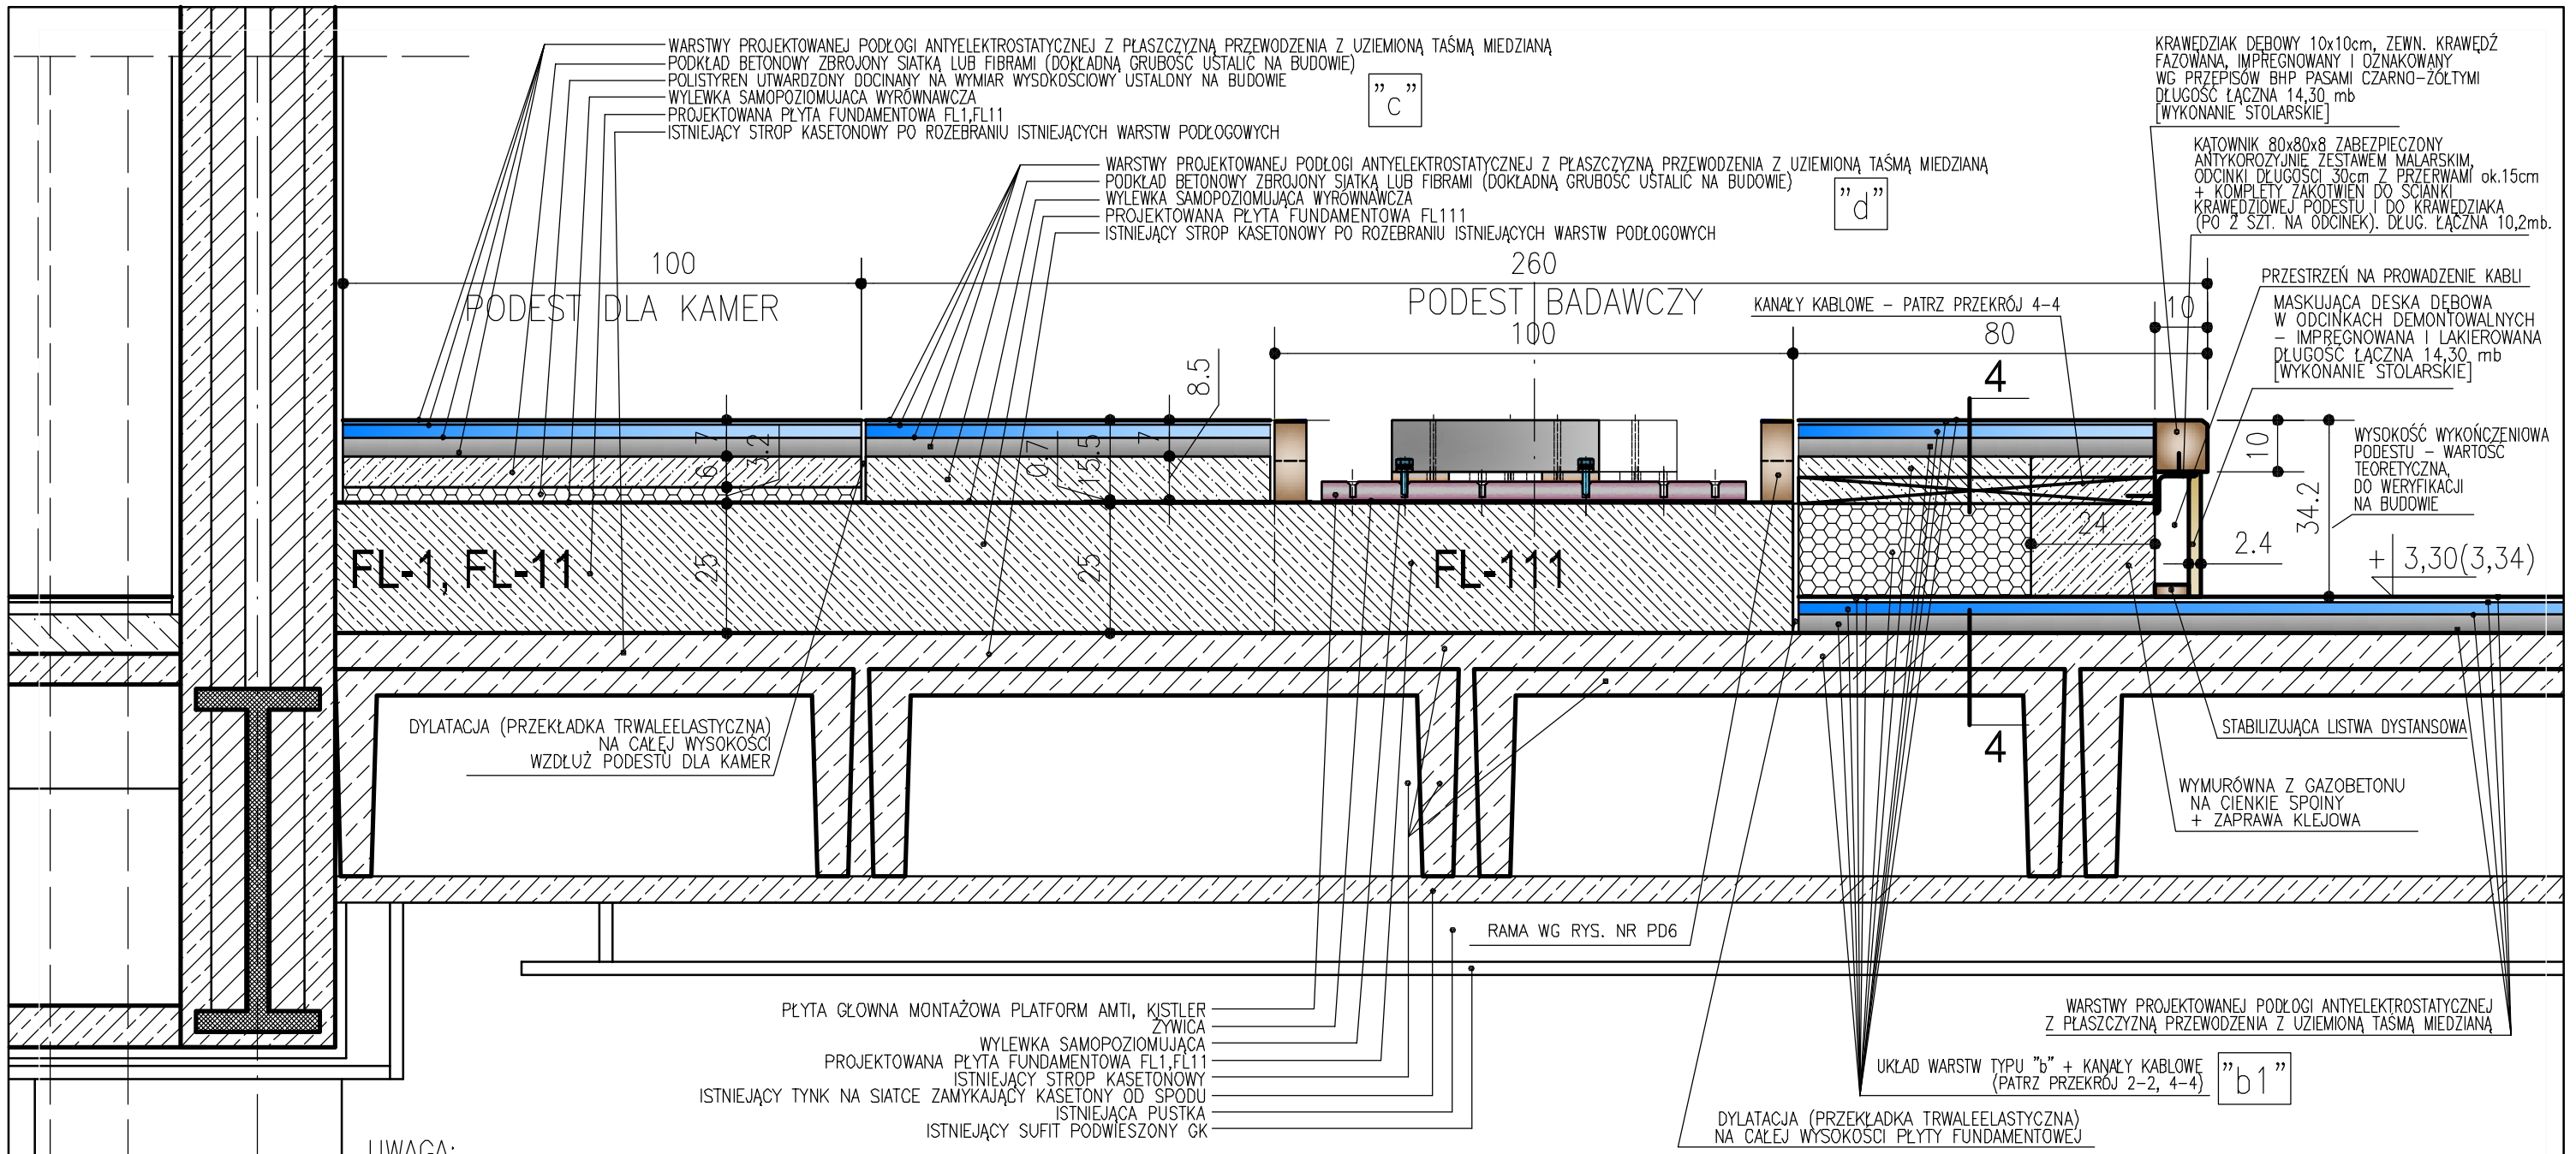

UWAGA:
NAD HOLEM GÓRNEGO PARTERU ISTNIEJĄCY STROP KASETONOWY OPARTY JEST NA SIATCE MODULARNEJ 120x120cm (JAK POKAZANO NA RYS. PRZEKROJU).
NATOMIAST NA POMIESZCZENIEM AULI STROP TEN OPARTY JEST NA SIATCE 60x60cm (ŹRÓDŁO: DOKUMENTACJA ARCHIWALNA)

PRZEKRÓJ 1—1

UWAGI:

1. RYSUNKI O NUMERACH ZACZYNAJĄCYCH SIĘ LITERAMI "PD" SĄ IDEOWYMI RYSUNKAMI ZAŁOŻENIOWYMI DLA WYKONANIA PODESTU W LABORATORIUM. PRZEDSTAWIONE ZAŁOŻENIA IDEOWE POWSTAŁY W ŚCISŁEJ WSPÓŁPRACY Z UŻYTKOWNIKIEM.
2. PODSTAWĘ DO REALIZACJI STANOWIĆ BĘDZIE SZCZEGÓŁOWA DOKUMENTACJA WARSZTATOWA, DLA KTÓREJ OPRACOWANIA NINIEJSZE RYSUNKI ZAŁOŻENIOWE SĄ MATERIAŁEM WYJŚCIOWYM. WYKONANIE DOKUMENTACJI WARSZTATOWEJ I REALIZACJĘ PODESTU NALEŻY POWIERZYĆ WYSPECJALIZOWANEMU WYKONAWCY.
3. DOKUMENTACJA WARSZTATOWA WINNA ZAWIERAĆ GWARANTOWANE ROZWIĄZANIE BEZAWARYJNEGO PRZESUWANIA PLATFORM I PRZEMIESZCZANIA PANELI ZAŚLEPIAJĄCYCH W TRAKCIE WIELOLETNIEJ EKSPLOATACJI URZĄDZEŃ, CO JEST PODSTAWOWYM WYMOGIEM UŻYTKOWNIKA.
4. DOKUMENTAJĘ WARSZTATOWĄ NALEŻY OPRACOWYWAĆ W ŚCISŁEJ WSPÓŁPRACY Z UŻYTKOWNIKIEM. PRZED PRZYSTĄPIENIEM DO REALIZACJI ELEMENTÓW DOKUMENTACJĘ WARSZTATOWĄ NALEŻY UZGODNIĆ Z UŻYTKOWNIKIEM.

UWAGA:
NINIEJSZY RYSUNEK ZASTĘPUJE RYS. NR PD2 ZE ŹRÓDŁOWEGO PROJEKTU WYKONAWCZEGO.

AUTORSKIE STUDIO ARCHITEKTONICZNE
WOJCIECH TKACZYK
UL. LUDMIŁY 10, 61-054 POZNAŃ

ZAMAWIAJĄCY:	AKADEMIA WYCHOWANIA FIZYCZNEGO UL.KRÓLOWEJ JADWIGI 27/39, 61-871 POZNAŃ
PRZEDMIOT OPRACOWANIA:	PRZEBUDOWA POMIESZCZEŃ W BUDYNKU GŁÓWNYM AWF DLA POTRZEB KATEDRY BIOMECHANIKI – ETAP II
OBIEKT:	BUDYNEK GŁÓWNY AWF PRZY UL.KRÓLOWEJ JADWIGI 27/39 W POZNANIU
NAZWA RYSUNKU:	PODEST LABORATORIUM PRZEKRÓJ 1-1

PROJEKT WYKONAWCZY
FAZA PROJEKTU: ARCHITEKTURA
BRANŻA: ARCHITEKTONICZNA

ARCHITEKTURA: PROJEKTANT:	mgr inż. arch. WOJCIECH TKACZYK	ARCHITEKTO-NICZNA	48/86/Pw		II/PD2
FUNKCJA:	IMIĘ I NAZWISKO:	SPECJALNOŚĆ:	NR UPR.BUD.:	PODPIS:	NR RYSUNKU
ZLEC.: 02/2013	DATA OPRAC.: 2013		SKALA: 1:12,5		NR ARK. 129

PROJEKTANT BUDYNKU: PROF. ARCH. MAREK LEYKAM (1908—1983)