RZUT STREFY BADAWCZEJ PODESTU:

- POŁOŻENIE PLATFORM W UKŁADZIE PODŁUŻNYM
- POKAZANO SKRAJNE POŁOŻENIE PLATFORM
- DOBRANE PANELE ZAŚLEPIAJĄCE UMOŻLIWIAJĄ PRZESUWANIE KAŻDEJ PLATFORMY O 5 cm I ODBICIE LUSTRZANE KAŻDEGO TAKIEGO UKŁADU WZGLĘDEM OSI PODŁUŻNEJ

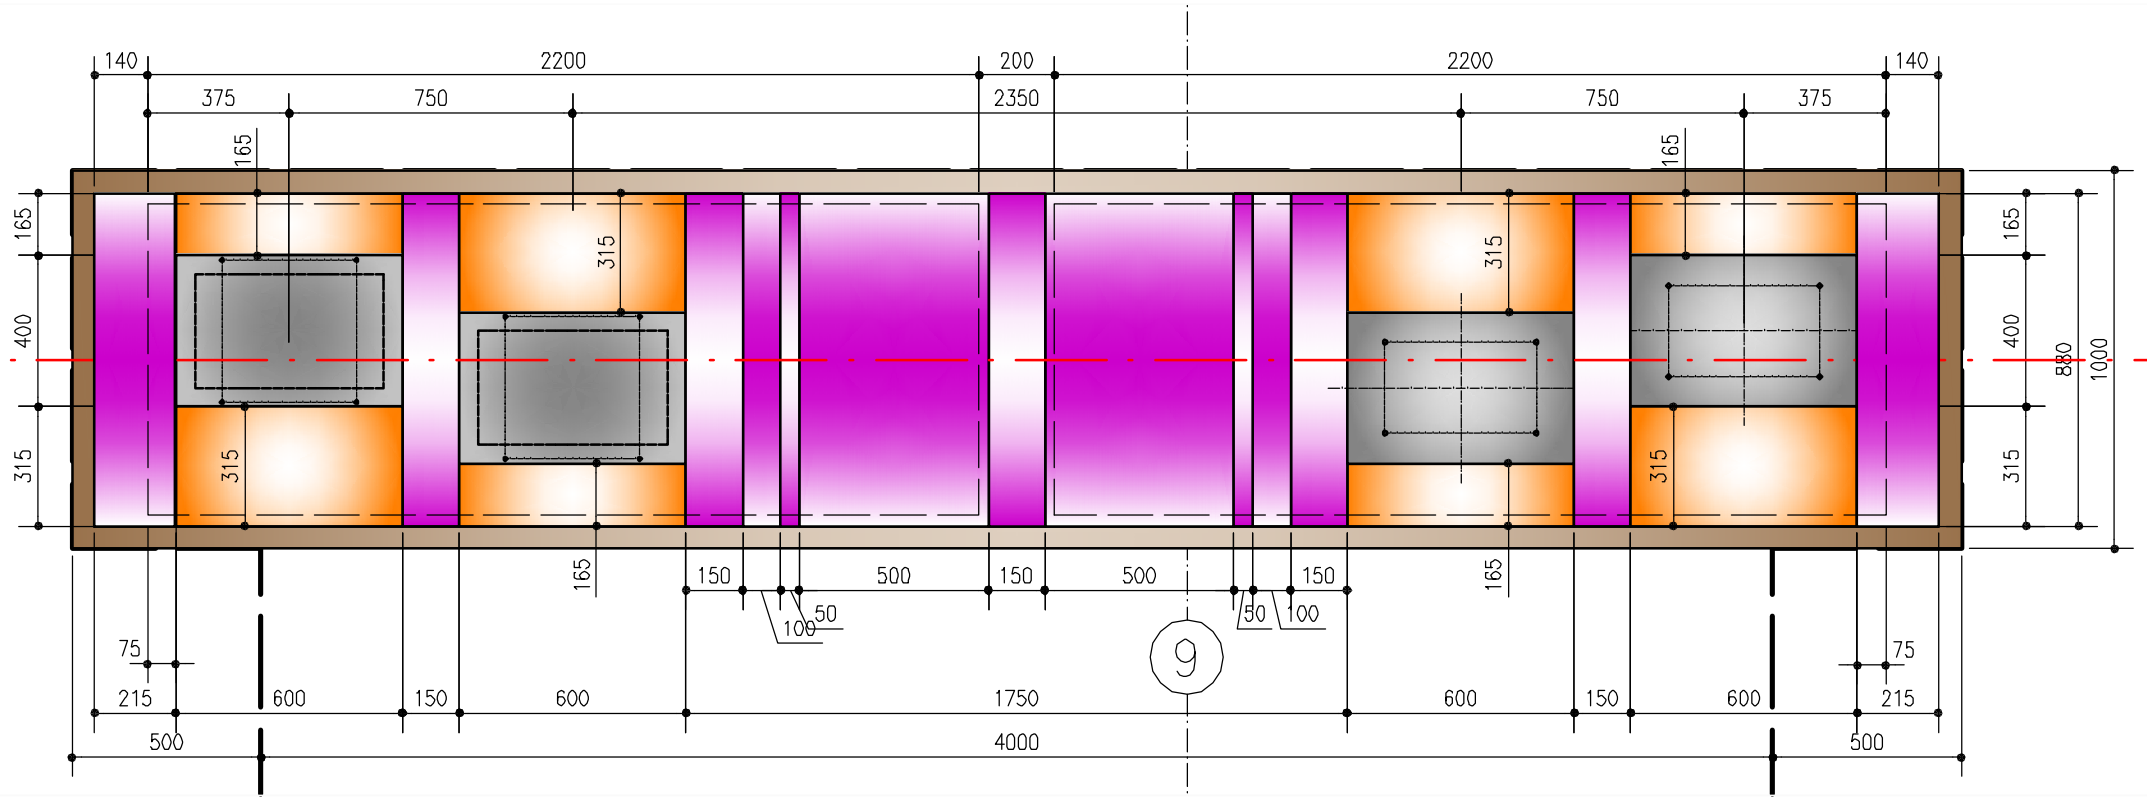

ZESTAWIENIE PANELI ZAŚLEPIAJĄCYCH (WIDOKI Z GÓRY):

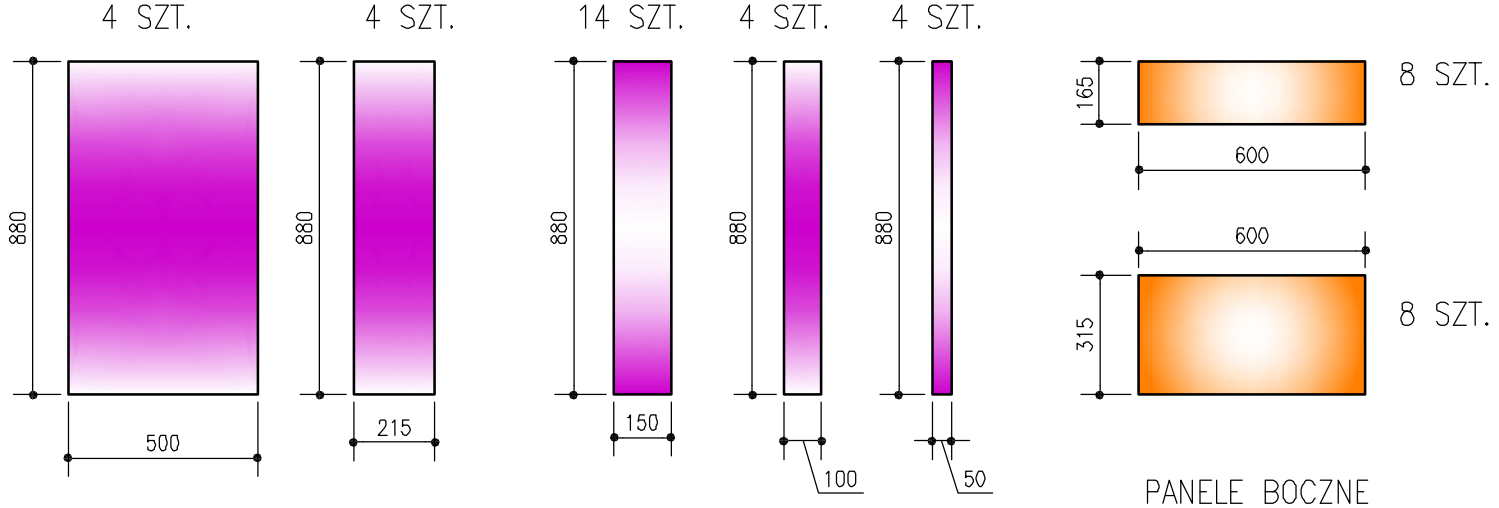

- PODANE WYMIARY SĄ WYMIARAMI MODULARNYMI ZESTAWCZYMI. NALEŻY UWZGLĘDNIĆ WYMAGANE LUZY MONTAŻOWE ORAZ SZCZELINY O SZER. 3mm WOKÓŁ PLATFORM BADAWCZYCH.
- TEORETYCZNA WYSOKOŚĆ BRUTTO – JAK RAMKI OKALAJĄCEJ (RYS. NR PD6) Z WYFREZOWANIAMI OD SPODU OMIJAJĄCYMI PŁYTY MONTAŻOWE PLATFORM.
- W PANELACH BOCZNYCH NALEŻY WYKONAĆ WYŻŁOBIENIA OD SPODU DO PROWADZENIA KABLI.
- WE WSZYSTKICH PANELACH NALEŻY WYKONAĆ OD SPODU WYŻŁOBIENIA (WYFREZOWANIA) UMOŻLIWIAJĄCE MONTAŻ RÓWNO Z POSADZKĄ PODESTU – DO USTALENIA NA BUDOWIE.
- PANELE NALEŻY WYPOSAŻYĆ W BOCZNE ZŁĄCZA TYPU MEBLOWEGO Z MECHANIZMEM KĄTOWYM, POZWALAJĄCE NA SKRĘCENIE CAŁEGO UKŁADU PO JEGO UŁOŻENIU (SKRĘCANIE POPRZEZ OTWORY POŁOŻONE W GÓRNEJ PŁASZCZYŹNIE, ELEMENTY SKRĘCAJĄCE CAŁKOWICIE ZAGŁĘBIONE).
- POZOSTAŁE WYMAGANIA WYKONAWCZE JAK DLA RAMKI OKALAJĄCEJ (RYS. NR PD6).

UWAGI:

1. RYSUNKI O NUMERACH ZACZYNAJĄCYCH SIĘ LITERAMI "PD" SĄ IDEOWYMI RYSUNKAMI ZAŁOŻENIOWYMI DLA WYKONANIA PODESTU W LABORATORIUM. PRZEDSTAWIONE ZAŁOŻENIA IDEOWE POWSTAŁY W ŚCISŁEJ WSPÓŁPRACY Z UŻYTKOWNIKIEM.
2. PODSTAWĘ DO REALIZACJI STANOWIĆ BĘDZIE SZCZEGÓŁOWA DOKUMENTACJA WARSZTATOWA, DLA KTÓREJ OPRACOWANIA NINIEJSZE RYSUNKI ZAŁOŻENIOWE SĄ MATERIAŁEM WYJŚCIOWYM. WYKONANIE DOKUMENTACJI WARSZTATOWEJ I REALIZACJĘ PODESTU NALEŻY POWIERZYĆ WYSPECJALIZOWANEMU WYKONAWCY.
3. DOKUMENTACJA WARSZTATOWA WINNA ZAWIERAĆ GWARANTOWANE ROZWIĄZANIE BEZAWARYJNEGO PRZESUWANIA PLATFORM I PRZEMIESZCZANIA PANELI ZAŚLEPIAJĄCYCH W TRAKCIE WIELOLETNIEJ EKSPLOATACJI URZĄDZEŃ, CO JEST PODSTAWOWYM WYMOGIEM UŻYTKOWNIKA.
4. DOKUMENTAJĘ WARSZTATOWĄ NALEŻY OPRACOWYWAĆ W ŚCISŁEJ WSPÓŁPRACY Z UŻYTKOWNIKIEM. PRZED PRZYSTĄPIENIEM DO REALIZACJI ELEMENTÓW DOKUMENTACJĘ WARSZTATOWĄ NALEŻY UZGODNIĆ Z UŻYTKOWNIKIEM.

UWAGA:
NINIEJSZY RYSUNEK ZASTĘPUJE RYS. NR PD7 ZE ŹRÓDŁOWEGO PROJEKTU WYKONAWCZEGO.

AUTORSKIE STUDIO ARCHITEKTONICZNE
WOJCIECH TKACZYK
UL. LUDMIŁY 10, 61-054 POZNAŃ

ZAMAWIAJĄCY:	AKADEMIA WYCHOWANIA FIZYCZNEGO UL.KRÓLOWEJ JADWIGI 27/39, 61-871 POZNAŃ
PRZEDMIOT OPRACOWANIA:	PRZEBUDOWA POMIESZCZEŃ W BUDYNKU GŁÓWNYM AWF DLA POTRZEB KATEDRY BIOMECHANIKI – ETAP II
PROJEKT WYKONAWCZY	OBIEKT: BUDYNEK GŁÓWNY AWF PRZY UL.KRÓLOWEJ JADWIGI 27/39 W POZNANIU
FAZA PROJEKTU: ARCHITEKTURA	NAZWA RYSUNKU: PODEST LABORATORIUM PANELE ZAŚLEPIAJĄCE
BRANŻA:	

ARCHITEKTURA: PROJEKTANT:	mgr inż. arch. WOJCIECH TKACZYK	ARCHITEKTONICZNA	48/86/Pw		II/PD7
FUNKCJA:	IMIĘ I NAZWISKO:	SPECJALNOŚĆ:	NR UPR.BUD.:	PODPIS:	NR RYSUNKU
ZLEC.: 02/2013	DATA OPRAC.: 2013		SKALA: 1:20		NR ARK. 134

PROJEKTANT BUDYNKU: PROF. ARCH. MAREK LEYKAM (1908–1983)