Skala 1:30

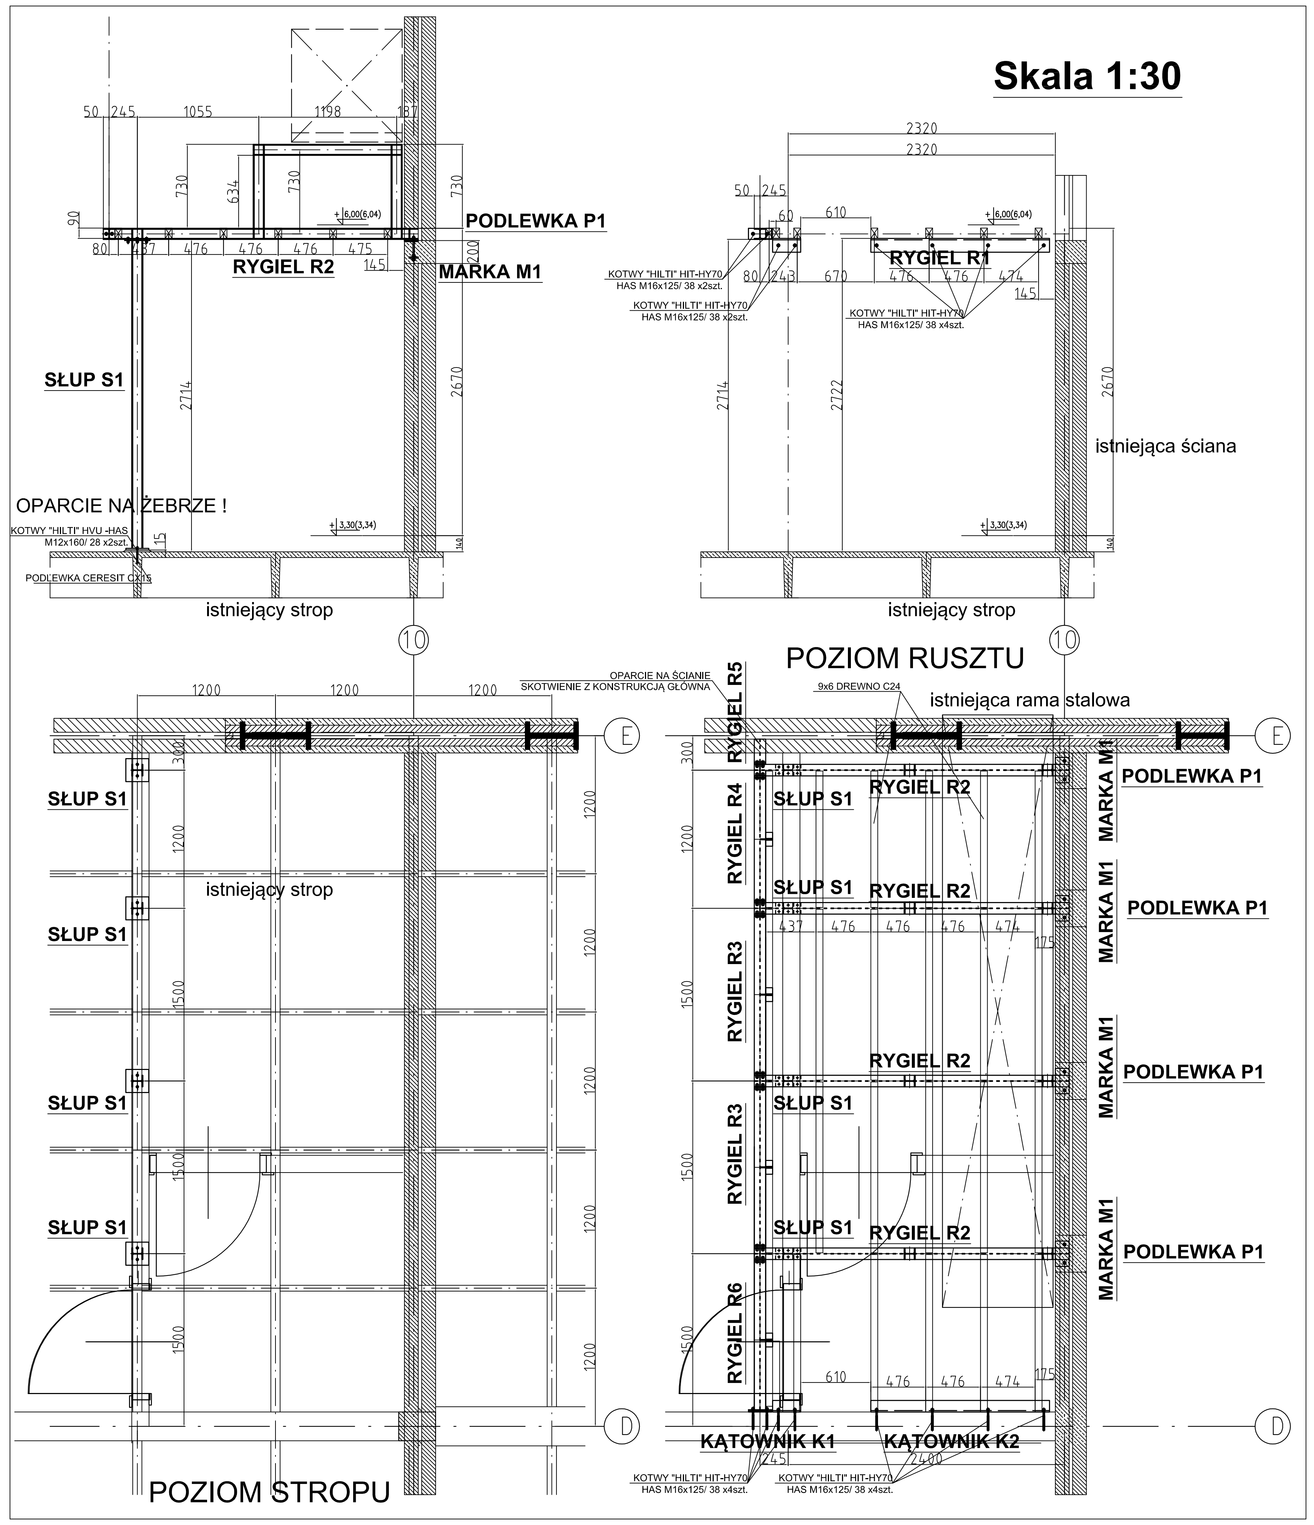

DREWNO C24

Skala 1:15
STAL S235JR

nieopisane spoiny czołowe na pełen przekrój
nieopisane spoiny pachwinowe 4 mm

Śruby Kl.8.8 wg PN-74/M-82101

Przed zamówieniem i wykonaniem konstrukcji wszystkie wymiary sprawdzić na budowie pod względem wpasowania w stan istniejący zgodnie z podanymi warunkami konstrukcyjnymi i architektonicznymi

zabezpieczenie p-poz konstrukcji stalowej R60 przez malowanie farbami pęczniejącymi

zabezpieczenie antykorozyjne - środowisko C2 wg ISO12944

PODLEWKA P1 x4

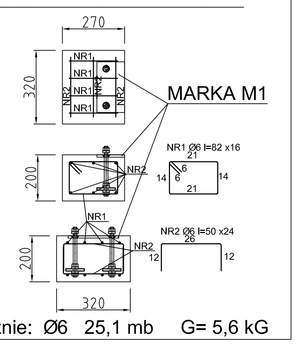

Łącznie: Ø6 25,1 mb G= 5,6 kG

BETON C16 / 20 (B20)
STAL AIIIN

RYGIEL R2 x4

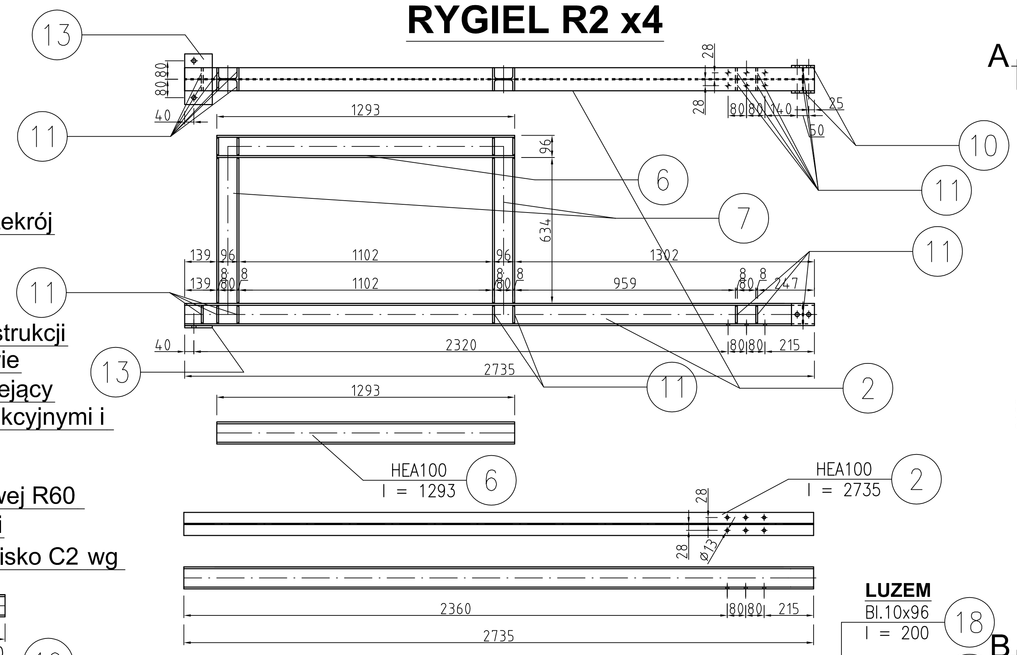

RYGIEL R6 x1

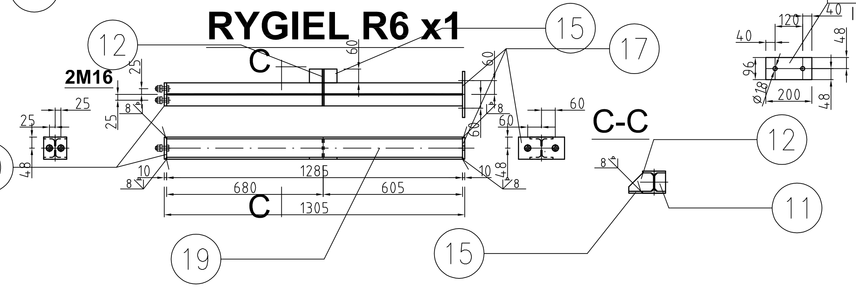

KĄTOWNIK K2x1

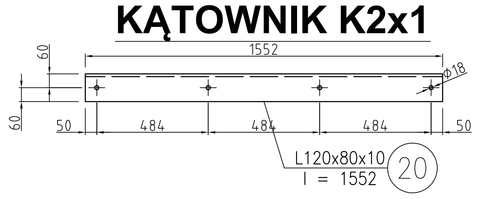

RYGIEL R3 x2

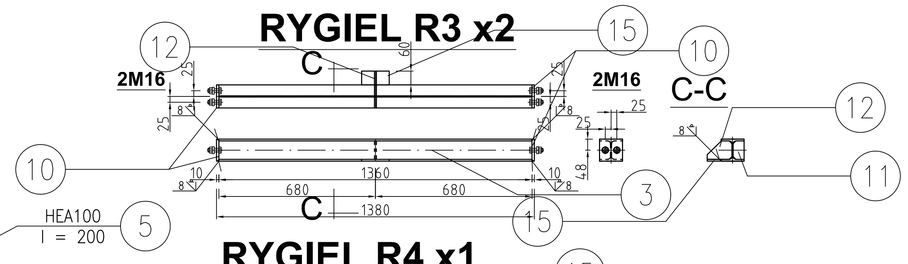

RYGIEL R4 x1

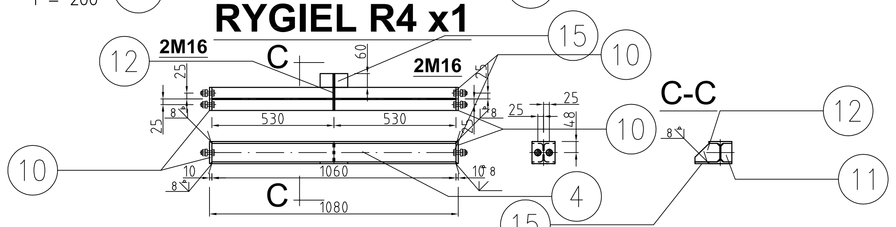

RYGIEL R5 x1

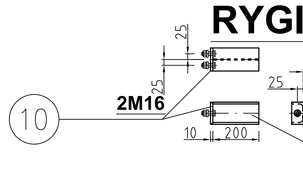

KĄTOWNIK K1x1

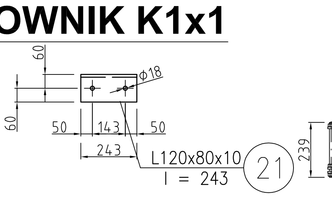

SŁUP S1 x4

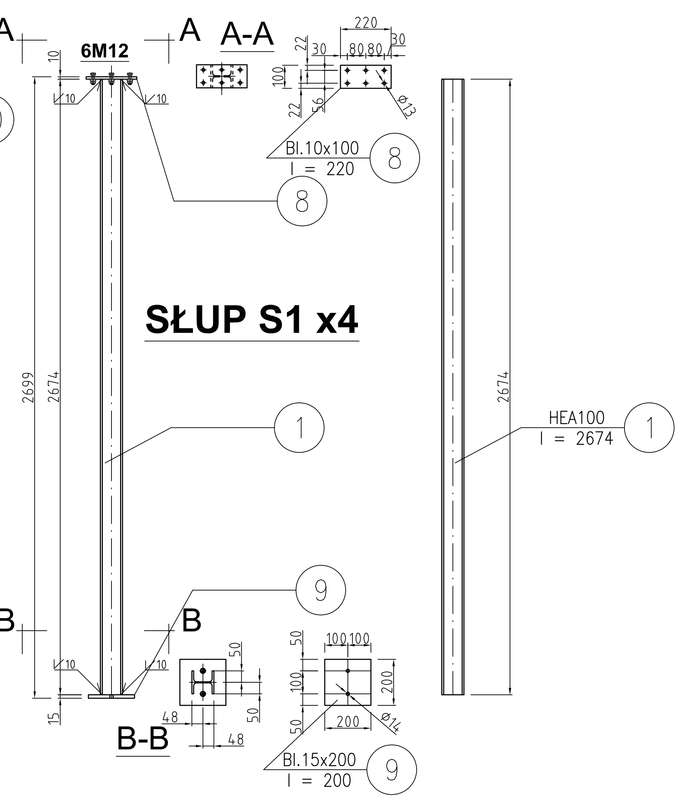

MARKA M1 x4

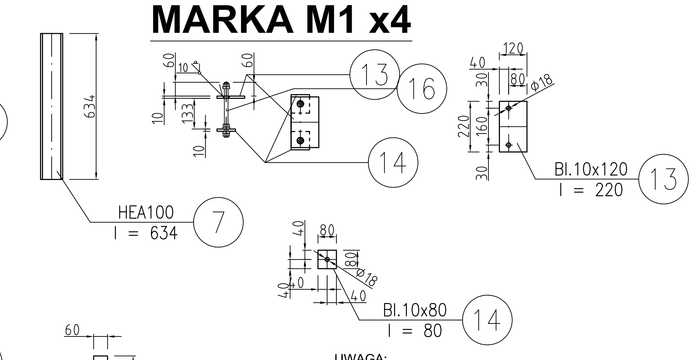

UWAGA:
NINIEJSZY RYSUNEK ZASTEPUJE RYS.NR 6/Kw
ZE ŹRÓDŁOWEGO PROJEKTU WYKONAWCZEGO.

AUTORSKIE STUDIO ARCHITEKTONICZNE WOJCIECH TKACZYK UL. ŁOMŻY 10, 61-054 POZNAŃ	ZAMAWIAJĄCY:	AKADEMIA WYCHOWANIA FIZYCZNEGO UL.KRÓLOWEJ JADWIGI 27/39, 61–871 POZNAŃ
	PRZEDMIOT OPRACOWANIA:	PRZEBUDOWA POMIESZCZEŃ W BUDYNKU GŁÓWNYM AWF DLA POTRZEB KATEDRY BIOMECHANIKI – ETAP 2
PROJEKT WYKONAWCZY	OBIEKT:	BUDYNEK GŁÓWNY AWF PRZY UL.KRÓLOWEJ JADWIGI 27/39 W POZNANIU
FAZA PROJEKTU: KONSTRUKCJA	NAZWA RYSUNKU:	KONSTRUKCJA WSPORCZA- RW1 POD CENTRALĘ KLIMATYZACYJNĄ
BRANŻA: KONSTRUKCJA PROJEKTANT: mgr inż. KRZYSZTOF NIEMCZYK	KONSTRUKCYJNO-BUDOWLANA	02/PW/01 II/6/Kw
KONSTRUKCJA SPRAWDZAJĄCY: mgr inż. ANDRZEJ CZAJKA	KONSTRUKCYJNO-BUDOWLANA	274/86/PW
FUNKCJA: NR. I NAZWISKO:	SPECJALNOŚĆ:	PODPIS: NR RYSUNKU
ZLEC.: 02/2013	DATA OPRAC.: 2013	SKALA: 1: 15 NR ARK. 12
PROJEKTANT BUDYNKU: PROF. ARCH. MAREK LEYKAM (1908–1983)		