


UWAGA :
Wszystkie grzejniki zlokalizowane
w pomieszczeniu A 2/26 należy
zastosować w kolorze RAL 1013

UWAGA :
Wszystkie grzejniki zlokalizowane
w pomieszczeniu A 2/26 należy
zastosować w kolorze RAL 1013

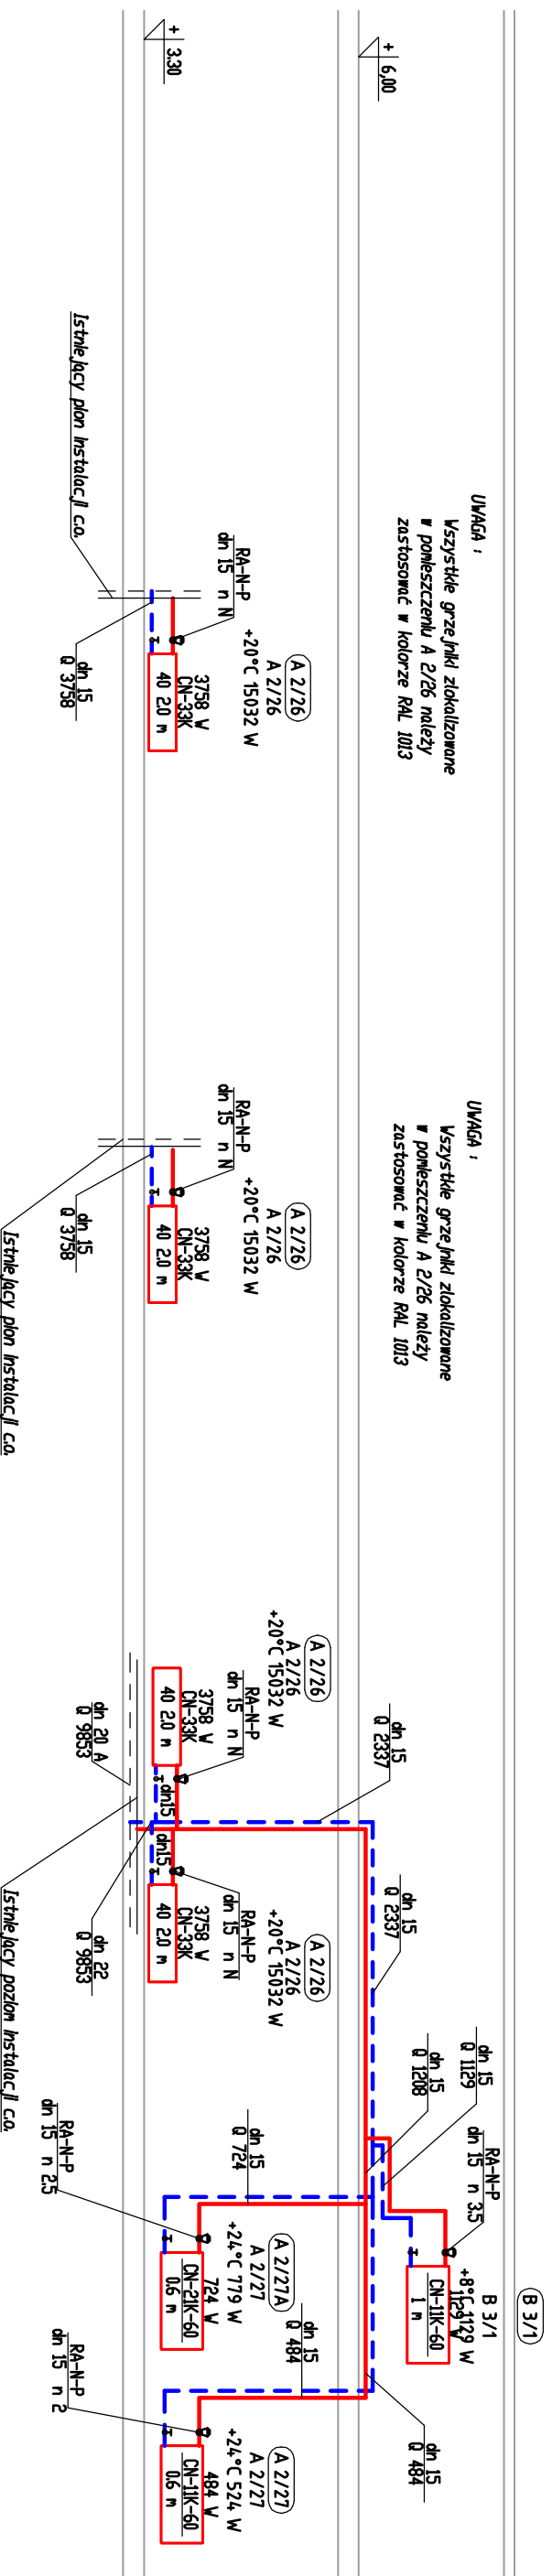

UWAGA :
Wszystkie grzejniki zlokalizowane
w pomieszczeniu A 2/26 należy
zastosować w kolorze RAL 1013

Pozostały zakres robót wykonać zgodnie
z projektem podstawowym - I etap robót.

**Rysunki zamienne.
II etap robót.**

UWAGA :
Na przewodach rozprawałających
instalacji centralnego ogrzewania
należy zastosować kompensatory mieszane
o średnicach zgodnych ze średnicami
przewodów w odstępach:
- przewody dn 15 i 18 4,0 m
- przewody dn 22 5,0 m
lub wykonać kompensację za pomocą
wydłużek "U"-kształtowych.
Przewody rozprawałające prowadzić
w izolacji cieplnej z elastycznej pianki
poliuretanowej.

UWAGA :
Grzejniki z oznaczeniem KV - wkładka zaworowa standardowa
Grzejniki z oznaczeniem KV2 - wkładka zaworowa o zmniejszonym
przepływie.
Grzejniki płytowe typu VK wyposażone
w zintegrowany zawór termostaticzny.
Grzejniki łączyc z rurami poprzez gotowe
podłącza typu VK wyposażone w zawory odcinające.
Wszystkie grzejniki o wysokości 300 mm
zlokalizowane na piętrze należy zastosować
w kolorze szarym aluminiowym.

AUTORSKIE STUDIO ARCHITEKTONICZNE WOJCIECH TKACZYK UL. LUDMIŁY 10, 61-054 POZNAŃ		ZAMAWIA- JĄCY: AKADEMIA WYCHOWANIA FIZYCZNEGO UL. KRÓLOWEJ JADWIGI 27/39, 61-871 POZNAŃ	
PRZEDMIOT OPRACOWA- NIA: BUDYNEK GŁÓWNY AWF PRZY UL. KRÓLOWEJ JADWIGI 27/39 W POZNANIU		PRZEBUDOWA POMIESZCZENI W BUDYNKU GŁÓWNYM AWF DLA POTRZEB KATEDRY BIOMECHANIKI	
FAZA PROJEKTU: INST. SANIT. C.O.		OBIEKT: BUDYNEK GŁÓWNY AWF PRZY UL. KRÓLOWEJ JADWIGI 27/39 W POZNANIU	
BRANŻA: INST. SANITARNE		NAZWA RYSUNKU: Instalacja centralnego ogrzewania Rozwinięcia instalacji c.o.	
INST. SANITARNE mgr inż. PROJEKTANT: ARKADIUSZ CHATLAS		INST. SANIT. 7342/5/96	
INST. SANITARNE mgr inż. SPRAWDZAJĄCY: WOJCIECH LISEK		INST. SANIT. 7131-32/ 1/PW/2000	
FUNKCJA: IMIE I NAZWISKO:		SPECJAŁNOŚĆ: NR UP.R.BUD.:	
ZLEC.: II/2013		DATA OPRAC.: 08/2013	
PROJEKTANT BUDYNKU: PROF. ARCH. MAREK LEYKAM (1908-1983)		SKALA: 1:100	
		NR RYSUNKU NR ARK. 24	
		III/C003	