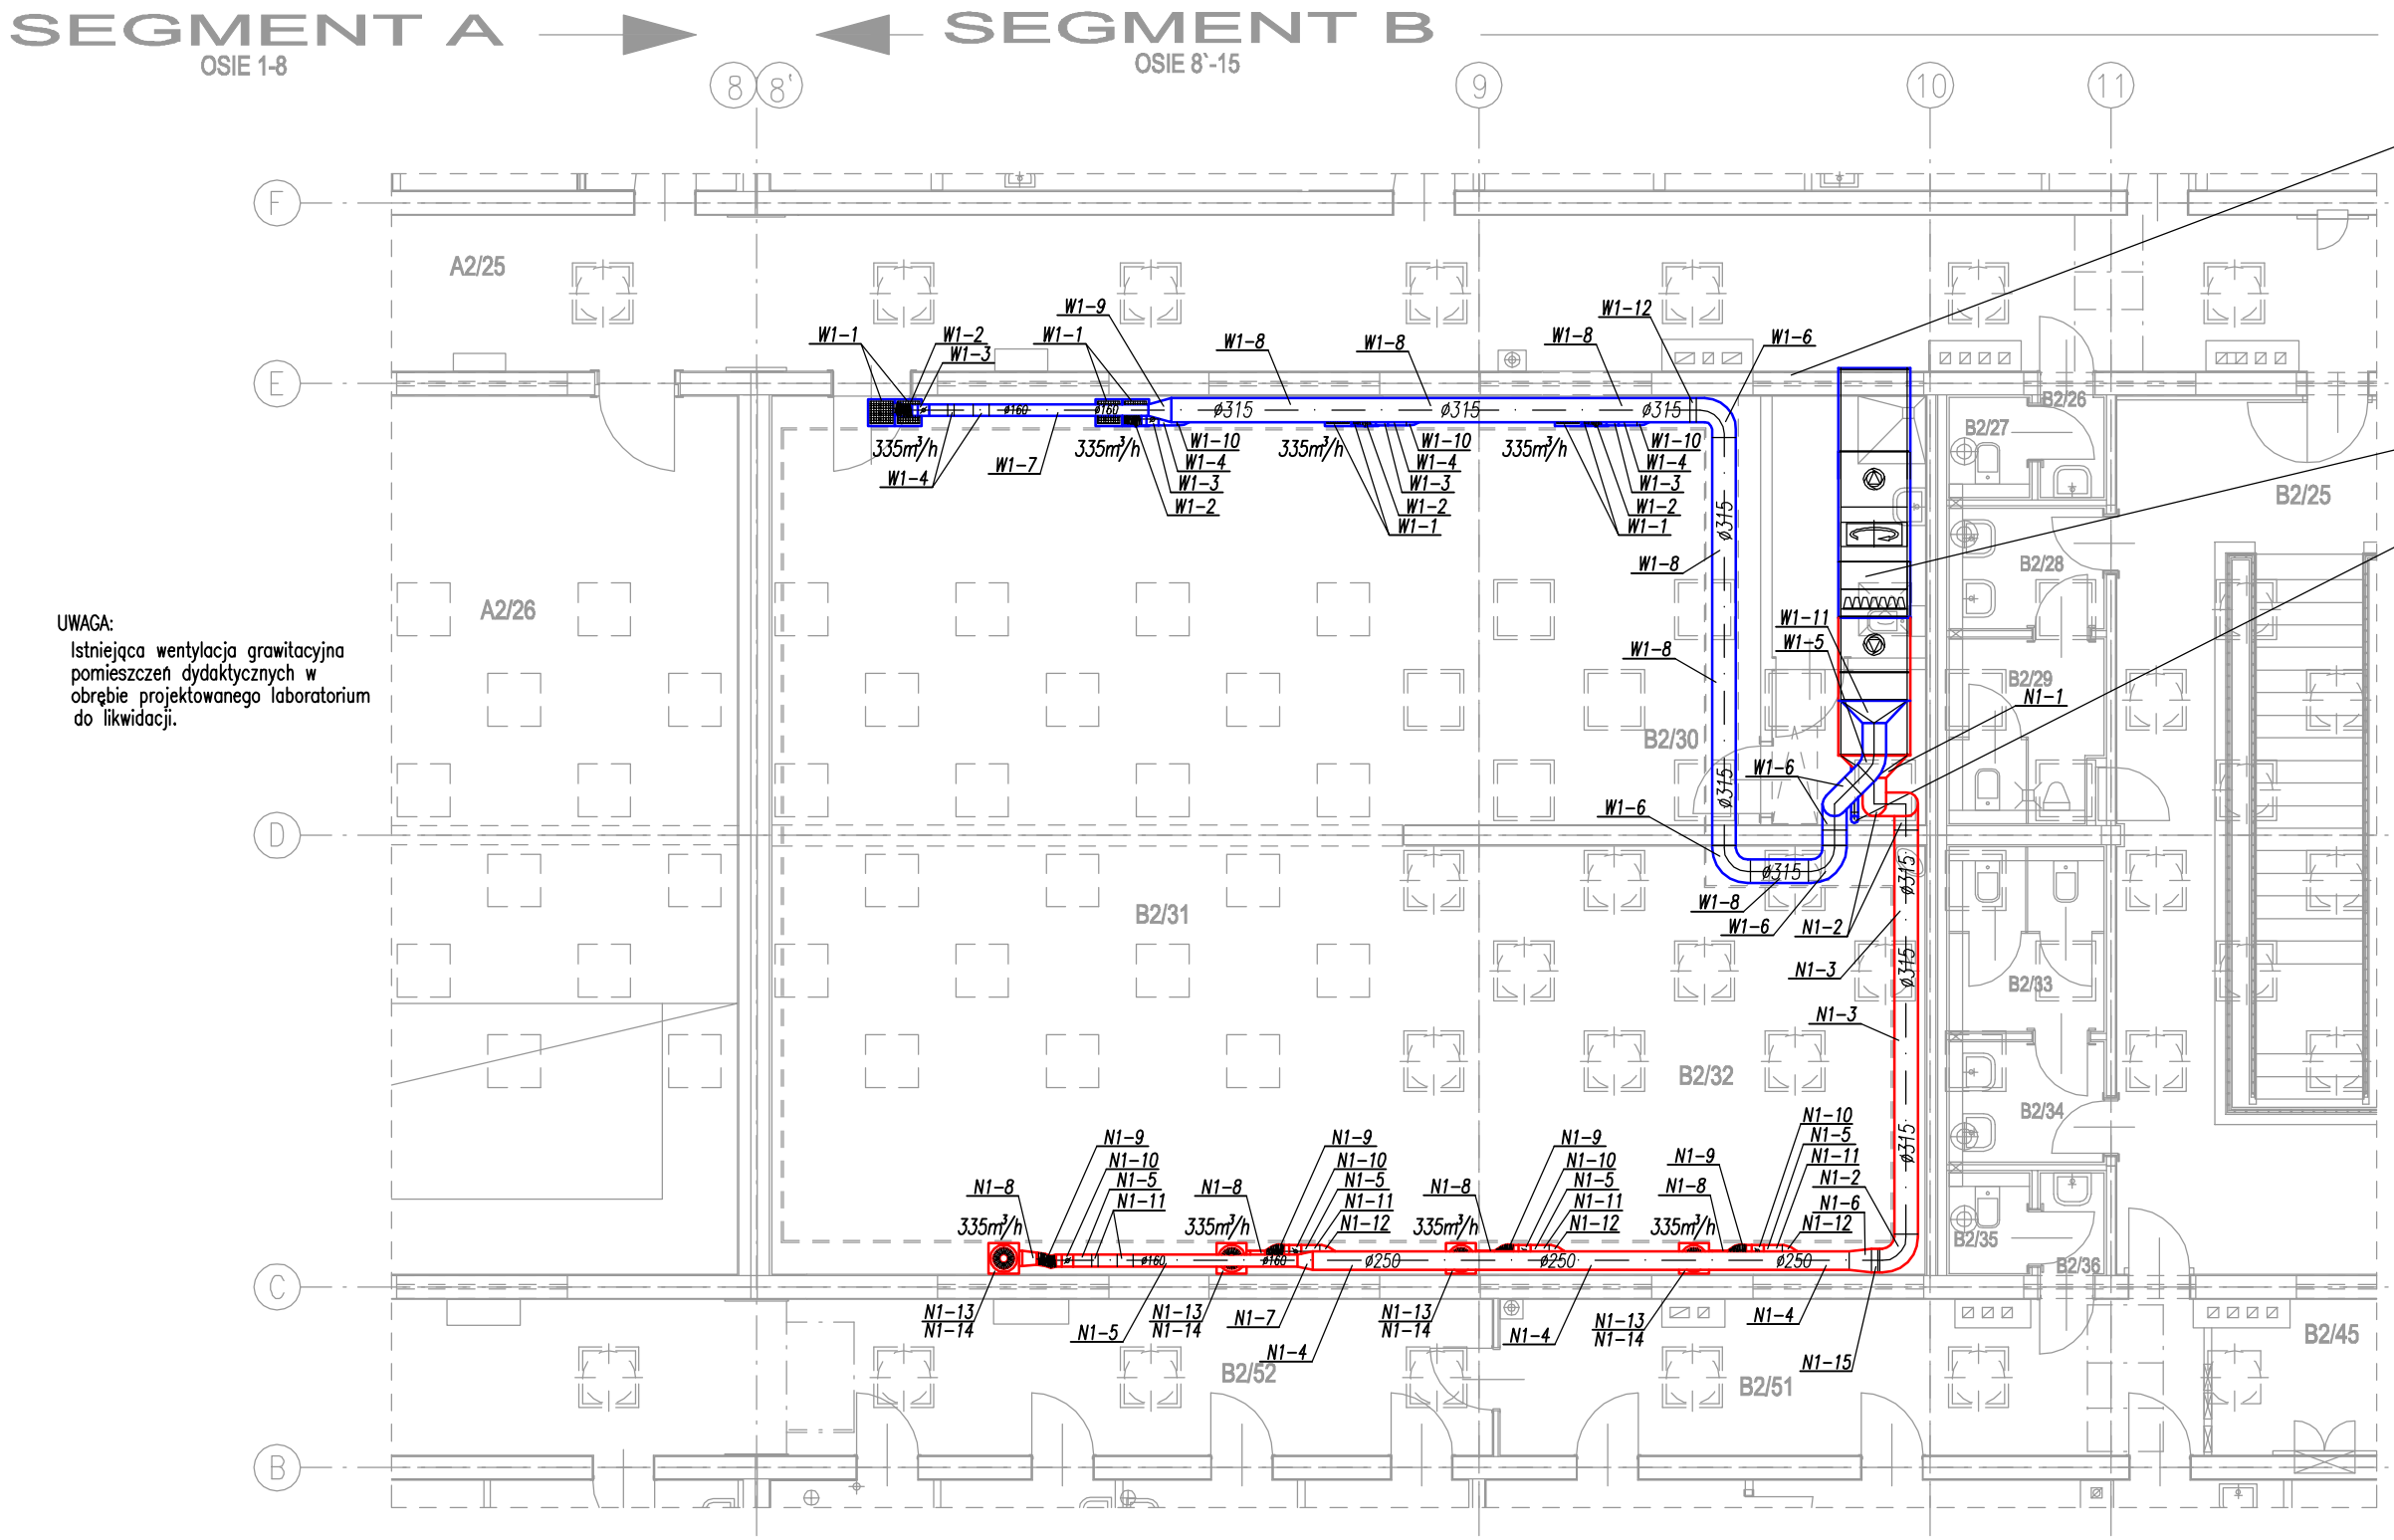

W miejsce istniejącego okna należy zamontować blendę o wymiarach 2270x930mm z blachy aluminiowej z otworem o wymiarach 965x900mm na czerpnię i wyrzutnię centrali. Przestrzeń między blendą i centralą uszczelnić połączeniem elastycznym Po zewnętrznej stronie wykonać blendy wykonać żaluzję. Wykończenie blendy od wewnątrz zgodnie z projektem architektury. Przed zamówieniem i wykonaniem blendy wymiary sprawdzić na budowie

Centrala wentylacyjna nawiewna o wydajności 1350 m³/h typu VS-21-R-SS/RH/ESS z odzyskiem ciepła.

Do wywietrzaka dachowego WD-100 na podstawie dachowej typu "A"

UWAGA:
Istniejąca wentylacja grawitacyjna pomieszczeń dydaktycznych w obrębie projektowanego laboratorium do likwidacji.

Rysunki zamienne.
II etap robót.

L.P.	Symbol	Opis	Wymiar	Ilość
1	N1-1	Dyfuzor symetryczny	DN 315/821x313	1 szt.
2	N1-2	Kolano Spiro , 90°	DN 315	3 szt.
3	N1-3	Rura Spiro	DN 315	7 mb
4	N1-4	Rura Spiro	DN 250	8 mb
5	N1-5	Rura Spiro	DN 160	5 mb
6	N1-6	Redukcja asymetryczna RN	DN 315/250	1 szt.
7	N1-7	Redukcja asymetryczna RN	DN 250/160	1 szt.
8	N1-8	Redukcja asymetryczna RN	DN 200/160	4 szt.
9	N1-9	Rura flex	DN 160	2 mb
10	N1-10	Przepustnica IRYS	DN 160	4 szt.
11	N1-11	Kolano Spiro , 45°	DN 160	5 szt.
12	N1-12	Sztucer siodłowy, 45° , PS4	DN 250/160	3 szt.
13	N1-13	Skrzynka rozprężna KP	DN 250, RDJ	4 szt.
14	N1-14	Anemostat nawiewny ANO	DN 250, RDJ	4 szt.
15	N1-15	Kolano Spiro , 30°	DN 315	1 szt.

L.P.	Symbol	Opis	Wymiar	Ilość
1	W1-1	Anemostat wywiewny ASW-3	357x357 mm, RDJ	8 szt.
2	W1-2	Rura flex	DN 160	2 mb
3	W1-3	Przepustnica IRYS	DN 160	4 szt.
4	W1-4	Kolano Spiro , 45°	DN 160	5 szt.
5	W1-5	Kolano Spiro , 45°	DN 315	1 szt.
6	W1-6	Kolano Spiro , 90°	DN 315	5 szt.
7	W1-7	Rura Spiro	DN 160	5 mb
8	W1-8	Rura Spiro	DN 315	19 mb
9	W1-9	Redukcja asymetryczna RN	DN 315/160	1 szt.
10	W1-10	Sztucer siodłowy, 45° , PS4	DN 315/160	3 szt.
11	W1-11	Dyfuzor symetryczny	DN 315/821x313	1 szt.
12	W1-12	Kolano Spiro , 30°	DN 315	1 szt.

L.P.	Symbol	Opis	Wymiar	Ilość
1	W3-1	Podstawa dachowa PD typ B2	DN 160	11 szt.
2	W3-2	Wywietrzak dachowy	Dn 160	11 szt.
3	W3-3	Podstawa dachowa PD typ B2	DN 200	1 szt.
4	W3-4	Wywietrzak dachowy	Dn 200	1 szt.

Pozostały zakres robót wykonać zgodnie z projektem podstawowym - I etap robót.

AUTORSKIE STUDIO ARCHITEKTONICZNE
WOJCIECH TKACZYK
UL. LUDMIŁY 10, 61-054 POZNAŃ

ZAMAWIAJĄCY:	AKADEMIA WYCHOWANIA FIZYCZNEGO UL.KRÓLOWEJ JADWIGI 27/39, 61-871 POZNAŃ
PRZEDMIOT OPRACOWANIA:	PRZEBUDOWA POMIESZCZEŃ W BUDYNKU GŁÓWNYM AWF DLA POTRZEB KATEDRY BIOMECHANIKI
OBIEKT:	BUDYNEK GŁÓWNY AWF PRZY UL.KRÓLOWEJ JADWIGI 27/39 W POZNANIU
NAZWA RYSUNKU:	Rzut piętra w osiach 8-11; B-F Wentylacja mechaniczna.
FAZA PROJEKTU:	INST. SANIT. WENTYLACJA.
BRANŻA:	

INST. SANITARNE PROJEKTANT:	mgr inż. ARKADIUSZ CHATŁAS	INST. SANIT.	UAN-7342/5/96		II/WM01
INST. SANITARNE SPRAWDZAJĄCY:	mgr inż. WOJCIECH LISEK	INST. SANIT.	7131-32/1/PW/2000		
FUNKCJA:	IMIĘ I NAZWISKO:	SPECJALNOŚĆ:	NR UPR.BUD.:	PODPIS:	NR RYSUNKU
ZLEC.: II/2013	DATA OPRAC.: 08/2013		SKALA: 1: 100		NR ARK. 25

PROJEKTANT BUDYNKU: PROF. ARCH. MAREK LEYKAM (1908-1983)