



SYNTEETYCZNY PRZEKRÓJ PODŁUŻNY  
STREFY POŻAROWE

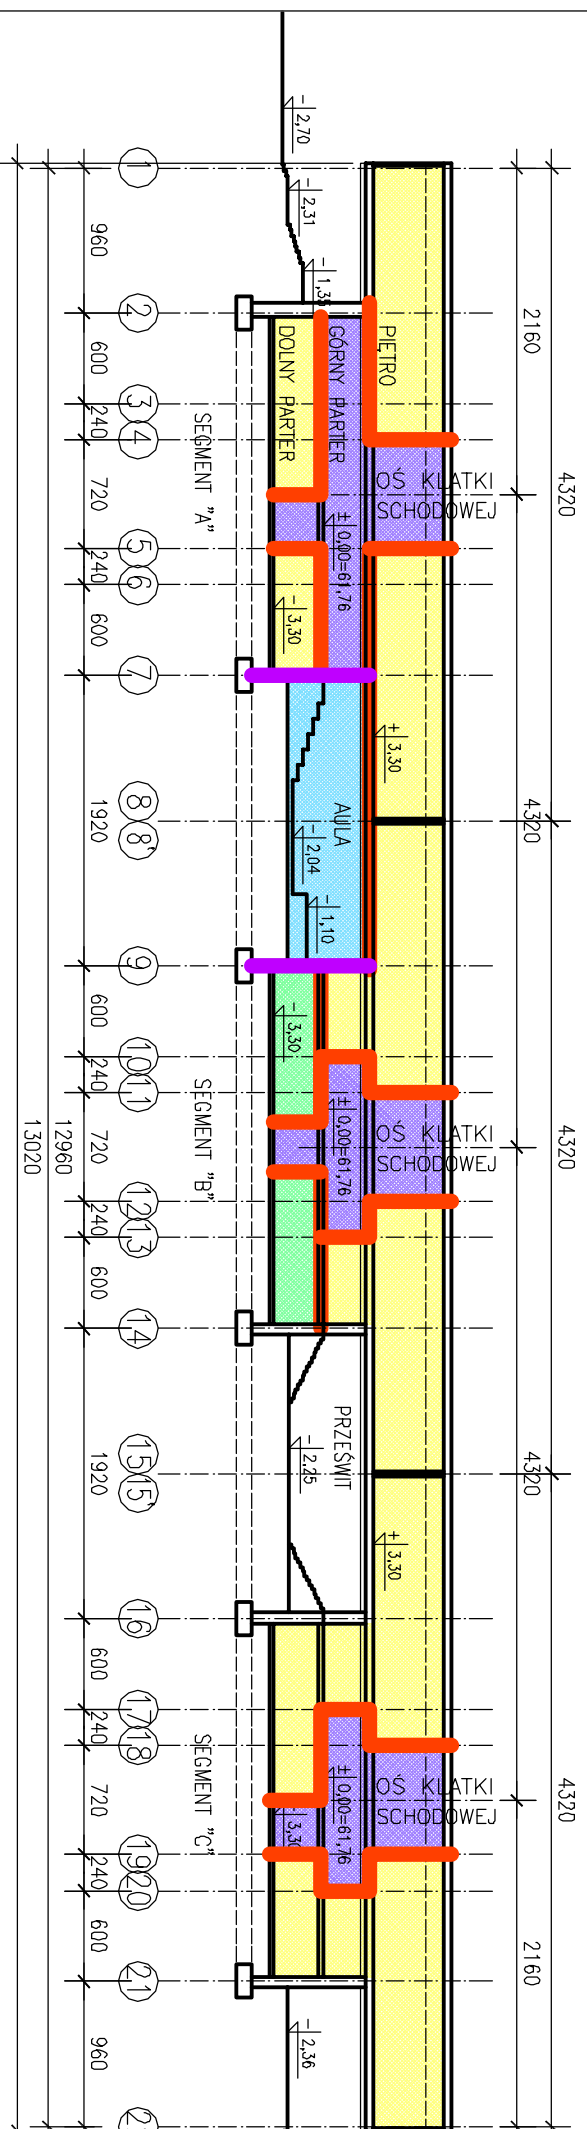

SYNTEETYCZNY PRZEKRÓJ PODŁUŻNY  
WYDZIELENIE KLATEK SCHODOWYCH

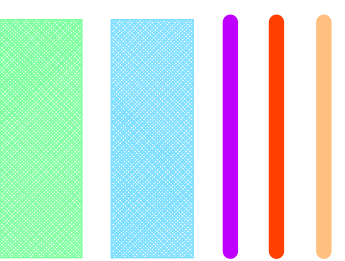

- OZNACZENIA:**
- ŚCIANY O ODPORNOŚCI OGNIOWEJ EI 60
  - ŚCIANY I STROPY ODDZIELENIA PRZECIWOPOŻAROWEGO REI 60 (DRZWI W TYCH ŚCIANACH EI 30)
  - ŚCIANY ODDZIELENIA PRZECIWOPOŻAROWEGO REI 120 (DRZWI W TYCH ŚCIANACH EI 60)
  - STREFA POŻAROWA NR 1
  - STREFA POŻAROWA NR 2
  - STREFA POŻAROWA NR 3
  - WYDZIELENIE KLATKI SCHODOWE

AUTORSKIE STUDIO ARCHITEKTONICZNE WOJCIECH TRACZYK UL. LUDMIŁY 10, 61-054 POZNAŃ		ZAMAWIAJĄCY: AKADEMIA WYCHOWANIA FIZYCZNEGO UL. KRÓLOWEJ JADWIGI 27/39, 61-871 POZNAŃ
PROJEKT BUDOWLANY		PRZEDMIOT OPRACOWANIA: BUDYNEK GŁÓWNY AWF PRZY UL. KRÓLOWEJ JADWIGI 27/39 W POZNANIU
Faza projektu:		OBIEKT:
ARCHITEKTURA		SYNTEETYCZNY PRZEKRÓJ PODŁUŻNY PODZIAŁ NA STREFY POŻAROWE
BRANŻA:		
ARCHITEKTURA		
ARCHITEKTURA WŁOŚCIELCZYK		
FUNKCJA:		
IMIE I NAZWISKO:		NR URBUD.:
ZLEC.:		DATA OPRAC.:
PROJEKTANT BUDYNKU:		PROF. ARCH. MAREK LEYKAM (1908-1983)
FUNKCJA:		IMIE I NAZWISKO:
ZLEC.:		DATA OPRAC.:
PROJEKTANT BUDYNKU:		PROF. ARCH. MAREK LEYKAM (1908-1983)
FUNKCJA:		IMIE I NAZWISKO:
ZLEC.:		DATA OPRAC.:
PROJEKTANT BUDYNKU:		PROF. ARCH. MAREK LEYKAM (1908-1983)

2

OBIEKT:	BUDYNEK GŁÓWNY AWF PRZY UL. KRÓLOWEJ JADWIGI 27/39 W POZNANIU
TEMAT:	EKSPERTYZA TECHNICZNA w trybie por. 2 rozporządzenia Ministra Infrastruktury z 12 kwietnia 2002 r. (Dz.U. 2002.75.690 z późn. zmianami)

OPRACOWALI:	<p><b>JERZY ZIELONACKI</b> dyplomista</p> <p>Decyzja o wyrażeniu zgody na wydanie opinii nr 20/2012 L. Czajka Dyrektor Biura Opinionskiego Biuro Techniczne 01-357 Poznań, ul. Okopowa 13 tel. 01 877 31 80</p>
PRZECZOZNAWCA:	<p><b>Przechoznanawca</b> Inst. Joanna Modrzyk ul. Dąbrowskiego 152/93</p>

NAZWA RYSUNKU:	STREFY POŻAROWE PRZEKRÓJ PODŁUŻNY	SKALA:	1:500	NR RYS.:	2
----------------	-----------------------------------	--------	-------	----------	---