


W RAMACH REKOMPENSATY WYDZIELENIE PLANOWANEGO DZWIIGU OSOBOWEGO Z KLATKI SCHODOWEJ W SEGMENTE "A" ZA POMOCĄ PRZEGRÓD REI 60 (DRZWI DO SZYCU DZWIIGOWEGO EI 30)

GŁÓWNA ROZDZIELNIA ELEKTRYCZNA

W RAMACH REKOMPENSATY ODDZIELENIE STREFY POŻAROWEJ NR 1 OD KLATKI SCHODOWEJ W SEGMENTE "A" ZA POMOCĄ PRZEGRÓD EI 120 (DRZWI EI 60)

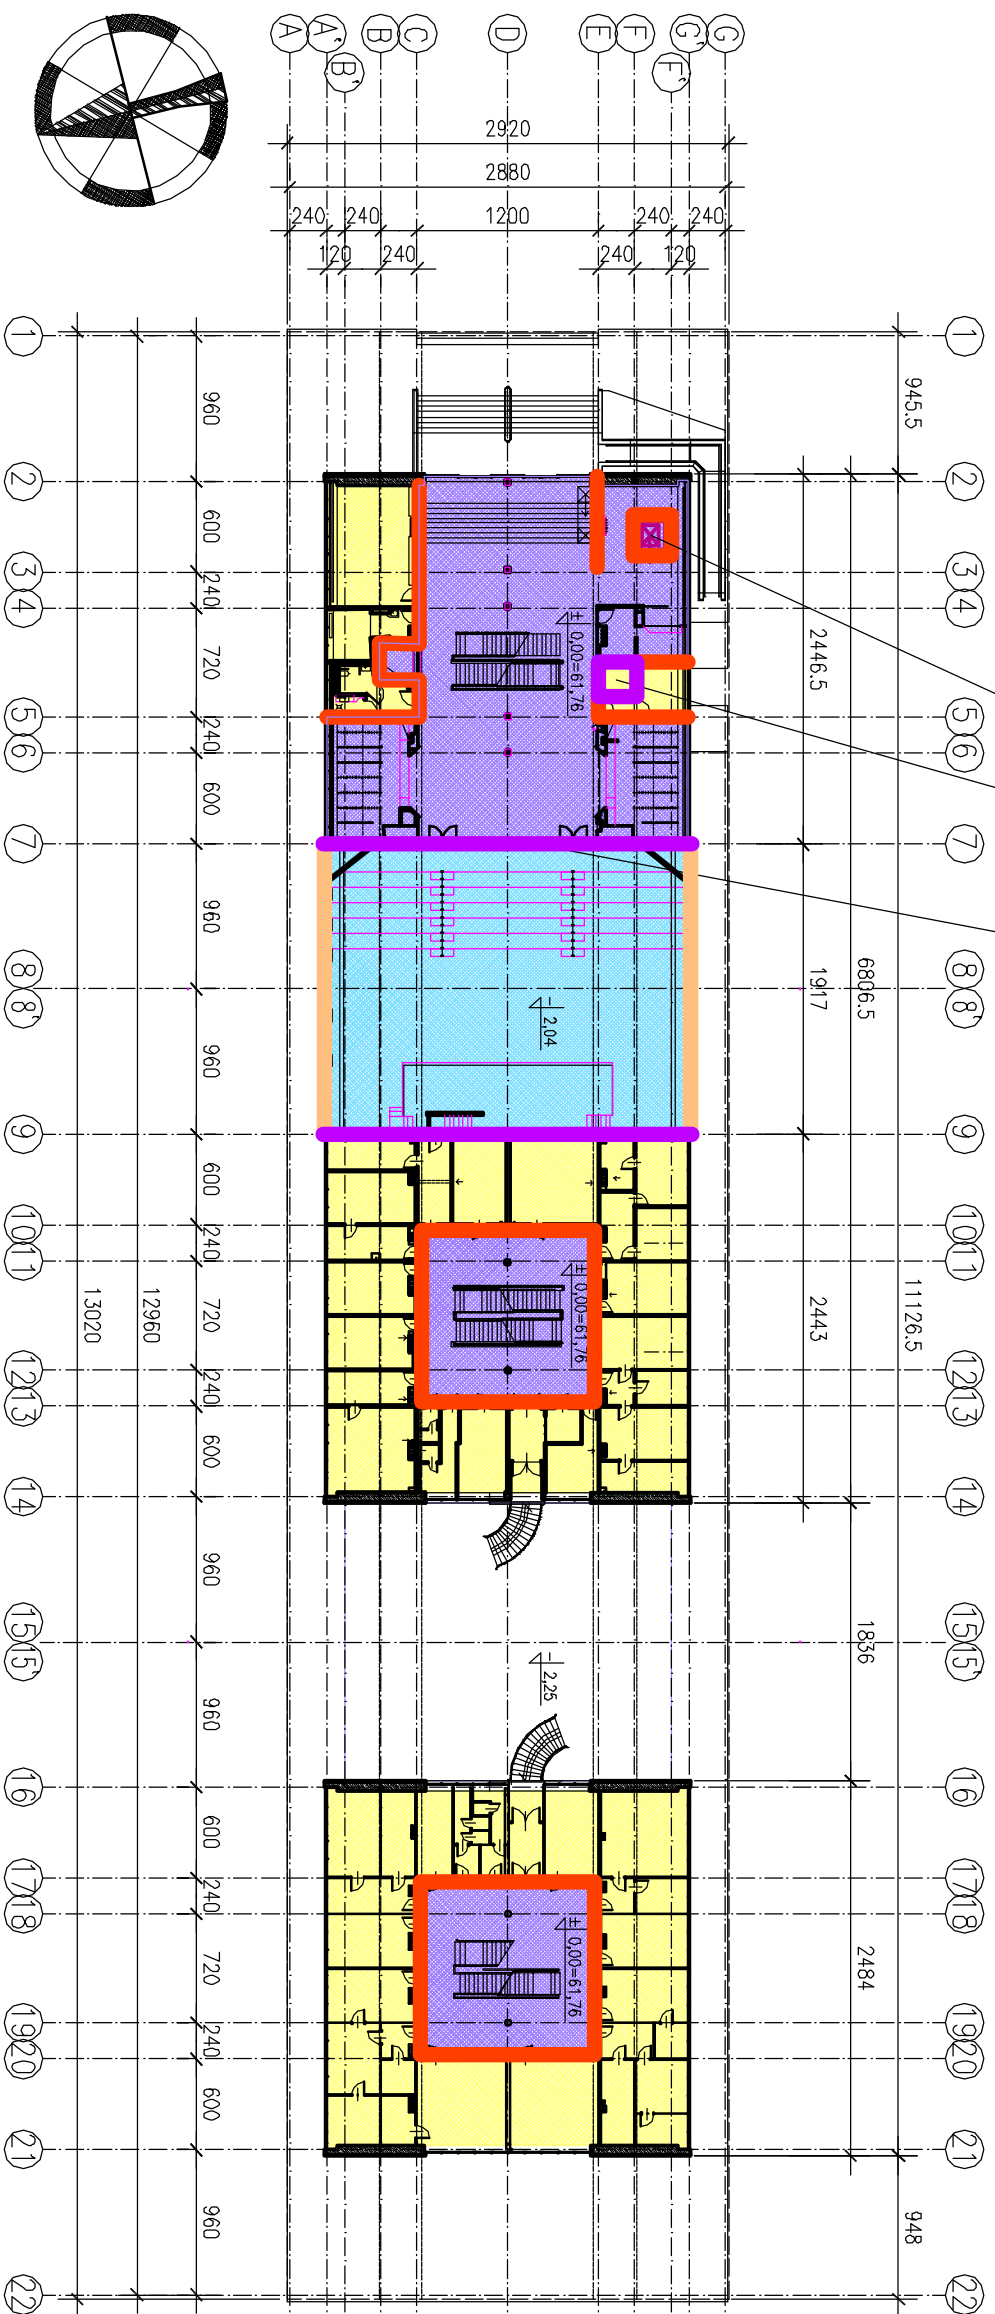

OZNACZENIA:

- ŚCIANY O ODPORNOŚCI OGNIOWEJ EI 60
- ŚCIANY I STROPY ODDZIELENIA PRZECIWOPOŻAROWEGO REI 60 (DRZWI W TYCH ŚCIANACH EI 30)
- ŚCIANY ODDZIELENIA PRZECIWOPOŻAROWEGO REI 120 (DRZWI W TYCH ŚCIANACH EI 60)
- STREFA POŻAROWA NR 1
- STREFA POŻAROWA NR 3
- STREFA POŻAROWA NR 2 (NA GÓRNYM PARTERZE NIE WYSTĘPUJE)

SEGMENT "A"

AULA

SEGMENT "B"

PRZEŚWIT

SEGMENT "C"

WYDZIELONE KLATKI SCHODOWE

| | | | |
|--|--|---|--|
| AUTORSKIE STUDIO ARCHITEKTONICZNE WOCIECH TKACZYK UL. LUDWY 10, 61-854 POZNAŃ | | ZAMAWIA-JĄCY: AKADEMIA WYCHOWANIA FIZYCZNEGO UL. KRÓLOWEJ JADWIGI 27/39, 61-871 POZNAŃ | |
| PROJEKT BUDOWLANY | | PRZEBUDOWA POMIESZCZEŃ W BUDYNKU GŁÓWNYM AWF DLA POTRZEB KATEDRY BIOMECHANIKI | |
| FAZA PROJEKTU: ARCHITEKTURA | | OBIEKT: BUDYNEK GŁÓWNY AWF PRZY UL. KRÓLOWEJ JADWIGI 27/39 W POZNANIU | |
| BRANŻA: ARCHITEKTURA | | PRZETWÓRZENIE RZUTU GÓRNEGO PARTERU PODZIAŁ NA STREFY POŻAROWE | |
| ARCHITEKTURA PROJEKTANT: mgr inż. arch. WOCIECH TKACZYK | | ARCHITEKTURA PROJEKTANT: M. ZNA | |
| FUNKCJA: IMIĘ I NAZWISKO: ZLEC.: 01/2013 DATA OPRAC.: 02/2013 | | SPECJALNOŚĆ: NR UPRAW.: SKALA: 1:500 PODPIS: NR RYSUNKU: | |
| 4 | | | |

| | |
|----------------|--|
| OBIEKT: | BUDYNEK GŁÓWNY AWF PRZY UL. KRÓLOWEJ JADWIGI 27/39 W POZNANIU |
| TEMAT: | EKSPERTYZA TECHNICZNA w trybie por. 2 rozporządzenia Ministra Infrastruktury z 12 kwietnia 2002 r. (Dz.U. 2002.75.690 z późn. zmianami) |
| OPRACOWALI: | <p>JERZY ZIELONACKI dr inż. Kierownik Biura Budowlany Decyzja Wojewody Wielkopolskiego nr 292/2002 Dz. Urzęd. Województwa Wielkopolskiego z dnia 12.04.2002 r. 61-357 Poznań, ul. Okopowa 13 tel. 071 877 31 80</p> <p>PRZECZOZNAWCA P. Zielenacki / P. Modrzyk Inż. Józef Modrzyk nr. odp. 192/93</p> |
| NAZWA RYSUNKU: | STREFY POŻAROWE RZUT GÓRNEGO PARTERU |
| SKALA: | 1:500 |
| NR RYS.: | 4 |