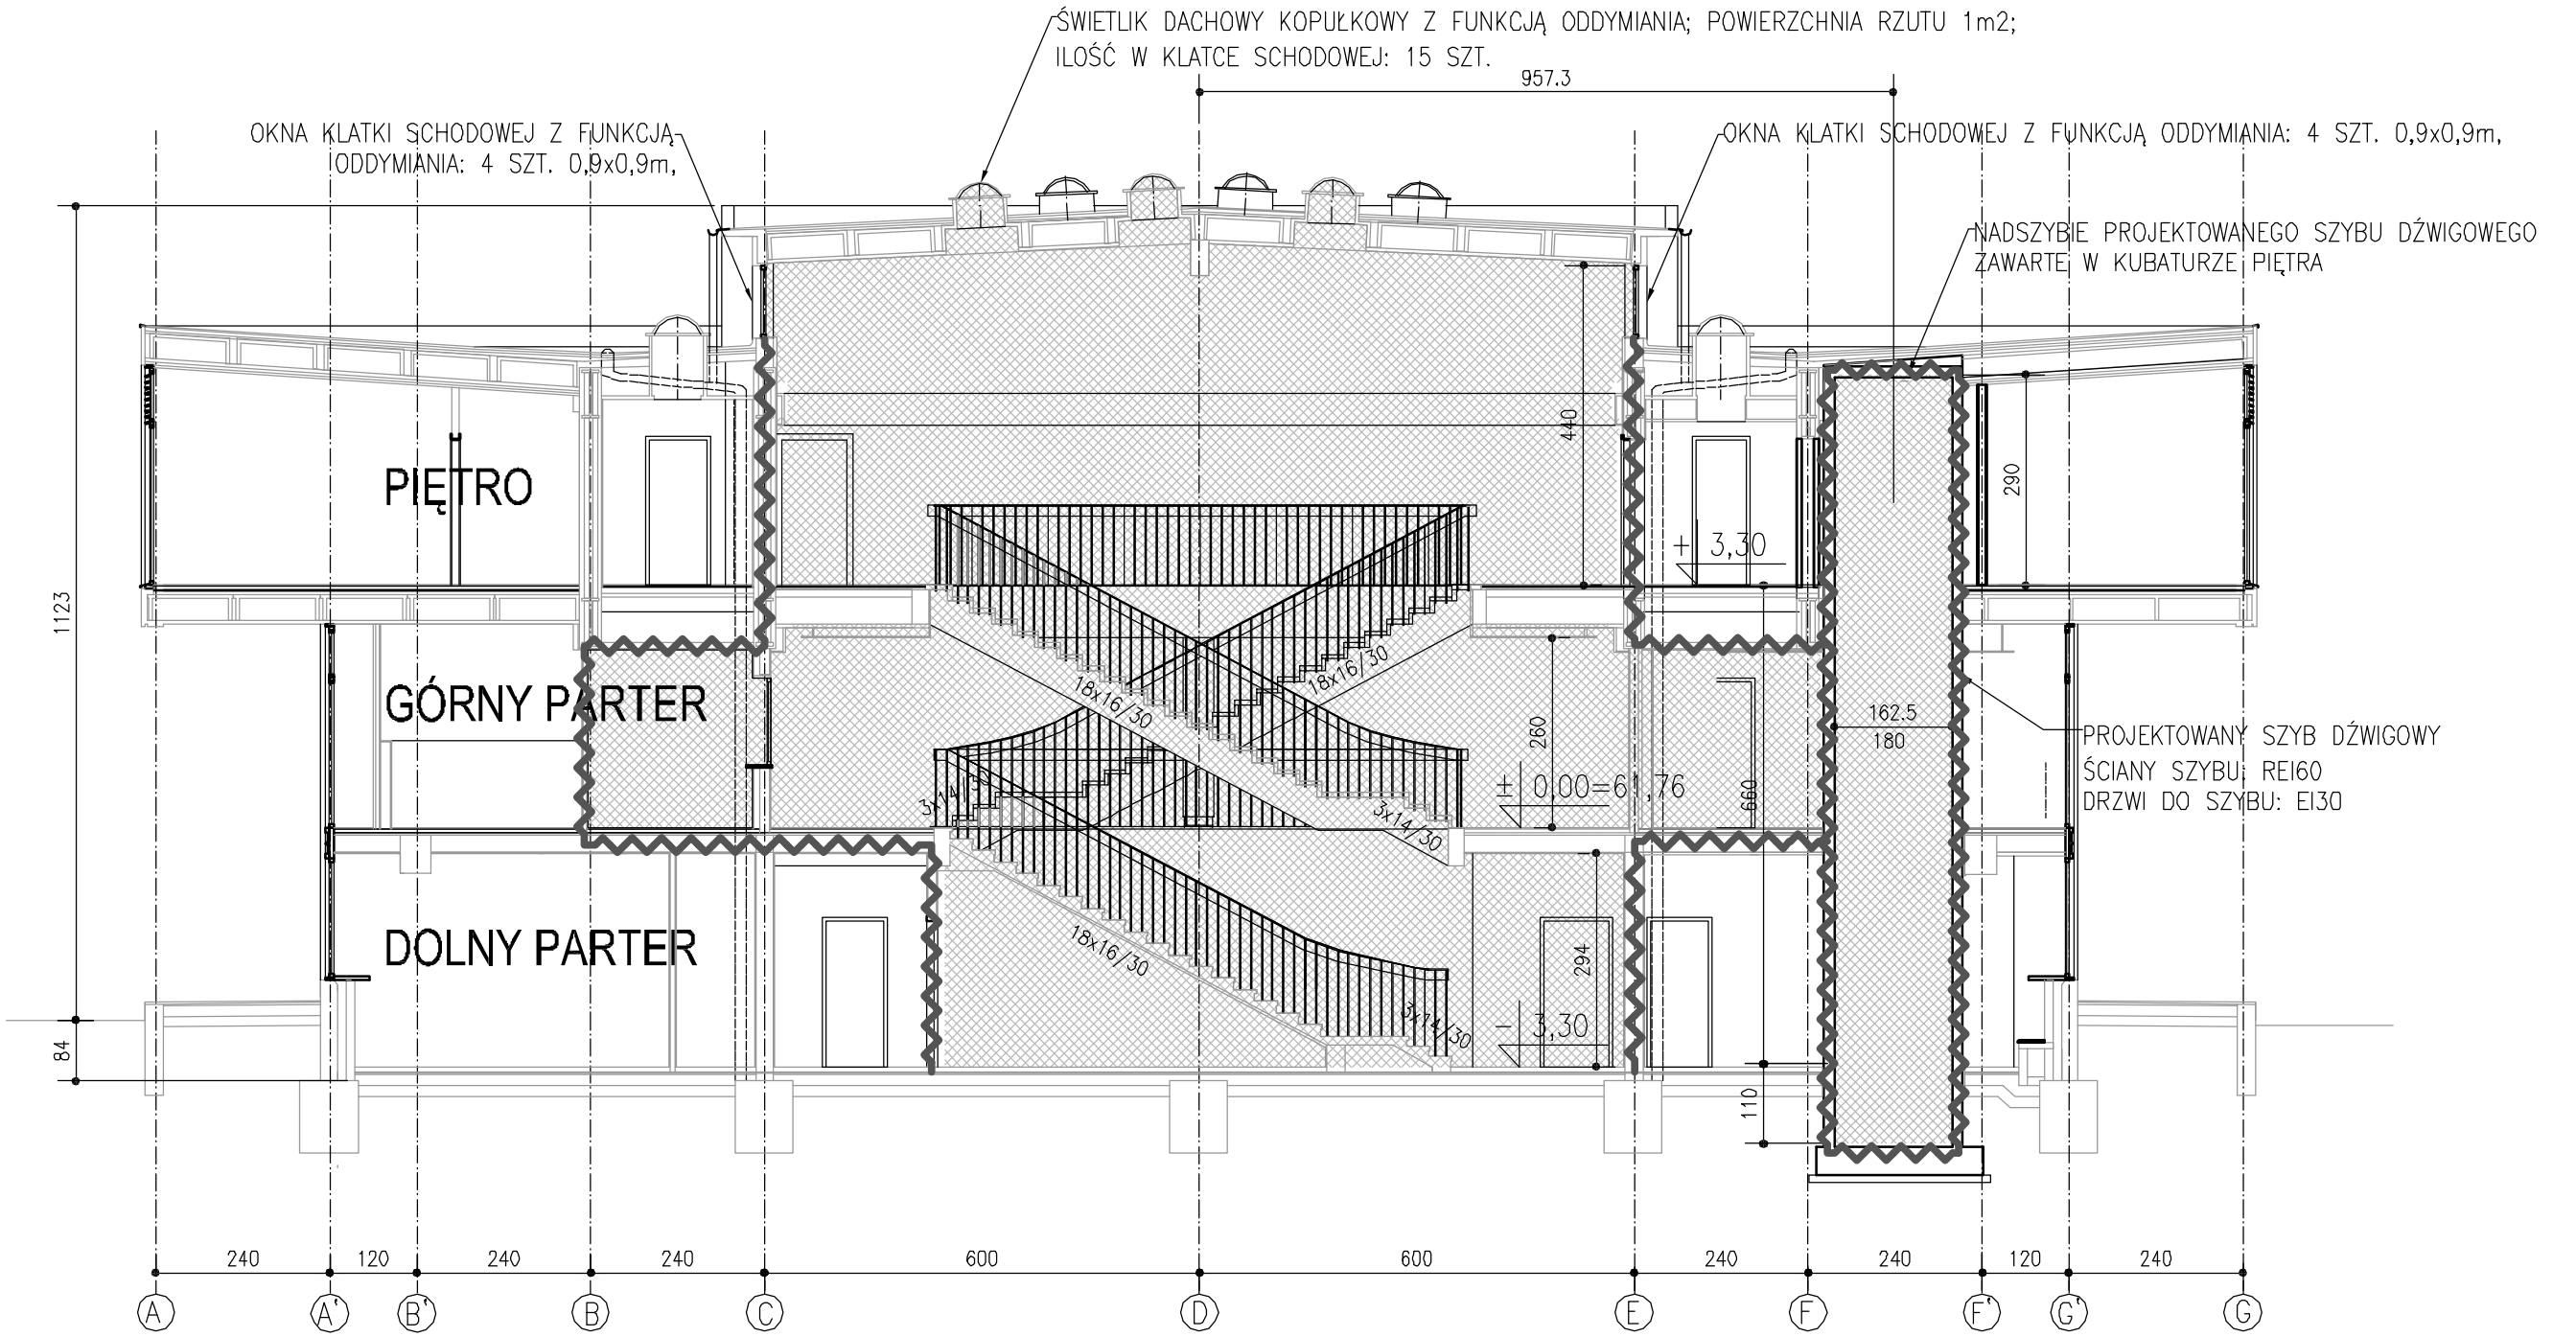

OZNACZENIA:

ŚCIANY I STROPY ODDZIELENIA PRZECIWPOŻAROWEGO REI 60 (DRZWI W TYCH ŚCIANACH EI 30)

ZAŁOŻENIA RAMOWE PLANOWANEGO DŹWIGU

- DŹWIG OSOBOWY BEZ MASZYNOWNI, UDŹWIG 630 KG, PRZYSTOSOWANY DO OSÓB NA WÓZKACH INWALIDZKICH.
- ILOŚĆ PRZYSTANKÓW: 3
- WYSOKOŚĆ PODNOSZENIA: 6,60 M

OZNACZENIA:

KUBATURA OBUDOWANEJ KLATKI SCHODOWEJ W SEGMENCIE "A"
ŚCIANY OBUDOWUJĄCE KLATKĘ EI 60, DRZWI EI30

AUTORSKIE STUDIO ARCHITEKTONICZNE WOJCIECH TKACZYK
UL. LUDMIŁY 10, 61-054 POZNAŃ

ZAMAWIAJĄCY:	AKADEMIA WYCHOWANIA FIZYCZNEGO UL.KRÓLOWEJ JADWIGI 27/39, 61-871 POZNAŃ
PRZEDMIOT OPRACOWANIA:	PRZEBUDOWA POMIESZCZEŃ W BUDYNKU GŁÓWNYM AWF DLA POTRZEB KATEDRY BIOMECHANIKI
OBIEKT:	BUDYNEK GŁÓWNY AWF PRZY UL.KRÓLOWEJ JADWIGI 27/39 W POZNANIU
NAZWA RYSUNKU:	PRZEKRÓJ POPRZECZNY

PROJEKT BUDOWLANY

FAZA PROJEKTU: ARCHITEKTURA

BRANŻA:

ARCHITEKTURA: PROJEKTANT:	mgr inż. arch. WOJCIECH TKACZYK	ARCHITEKTONICZNA	48/86/Pw		9
FUNKCJA:	IMIĘ I NAZWISKO:	SPECJALNOŚĆ:	NR UPR.BUD.:	PODPIS:	NR RYSUNKU
ZLEC.: 01/2013	DATA OPRAC.: 02/2013		SKALA: 1:100		

PROJEKTANT BUDYNKU: PROF. ARCH. MAREK LEYKAM (1908-1983)

OBIEKT:	BUDYNEK GŁÓWNY AWF PRZY UL. KRÓLOWEJ JADWIGI 27/39 W POZNANIU
TEMAT:	EKSPERTYZA TECHNICZNA w trybie par. 2 rozporządzenia Ministra Infrastruktury z 12 kwietnia 2002 r. (Dz.U. 2002.75.690 z późn. zmianami)
OPRACOWALI:	JERZY ZIELONACKI dr inż. Rzeczoznawca Budowlany Decyzja Wojewody Wielkopolskiego nr 29/2002 Decyzja Głównego Inż. Nadzoru Budowlanego nr 88/03 61-357 Poznań, ul. Okopowa 12 tel. 061 877 31 80
	RZECZOZNAWCA ds. Zabezpieczeń Przeciwpożarowych inż. Józef Modrzyk uprawnienia 192/93
NAZWA RYSUNKU:	PRZEKRÓJ POPRZECZNY
SKALA:	1:100
NR RYS.	9