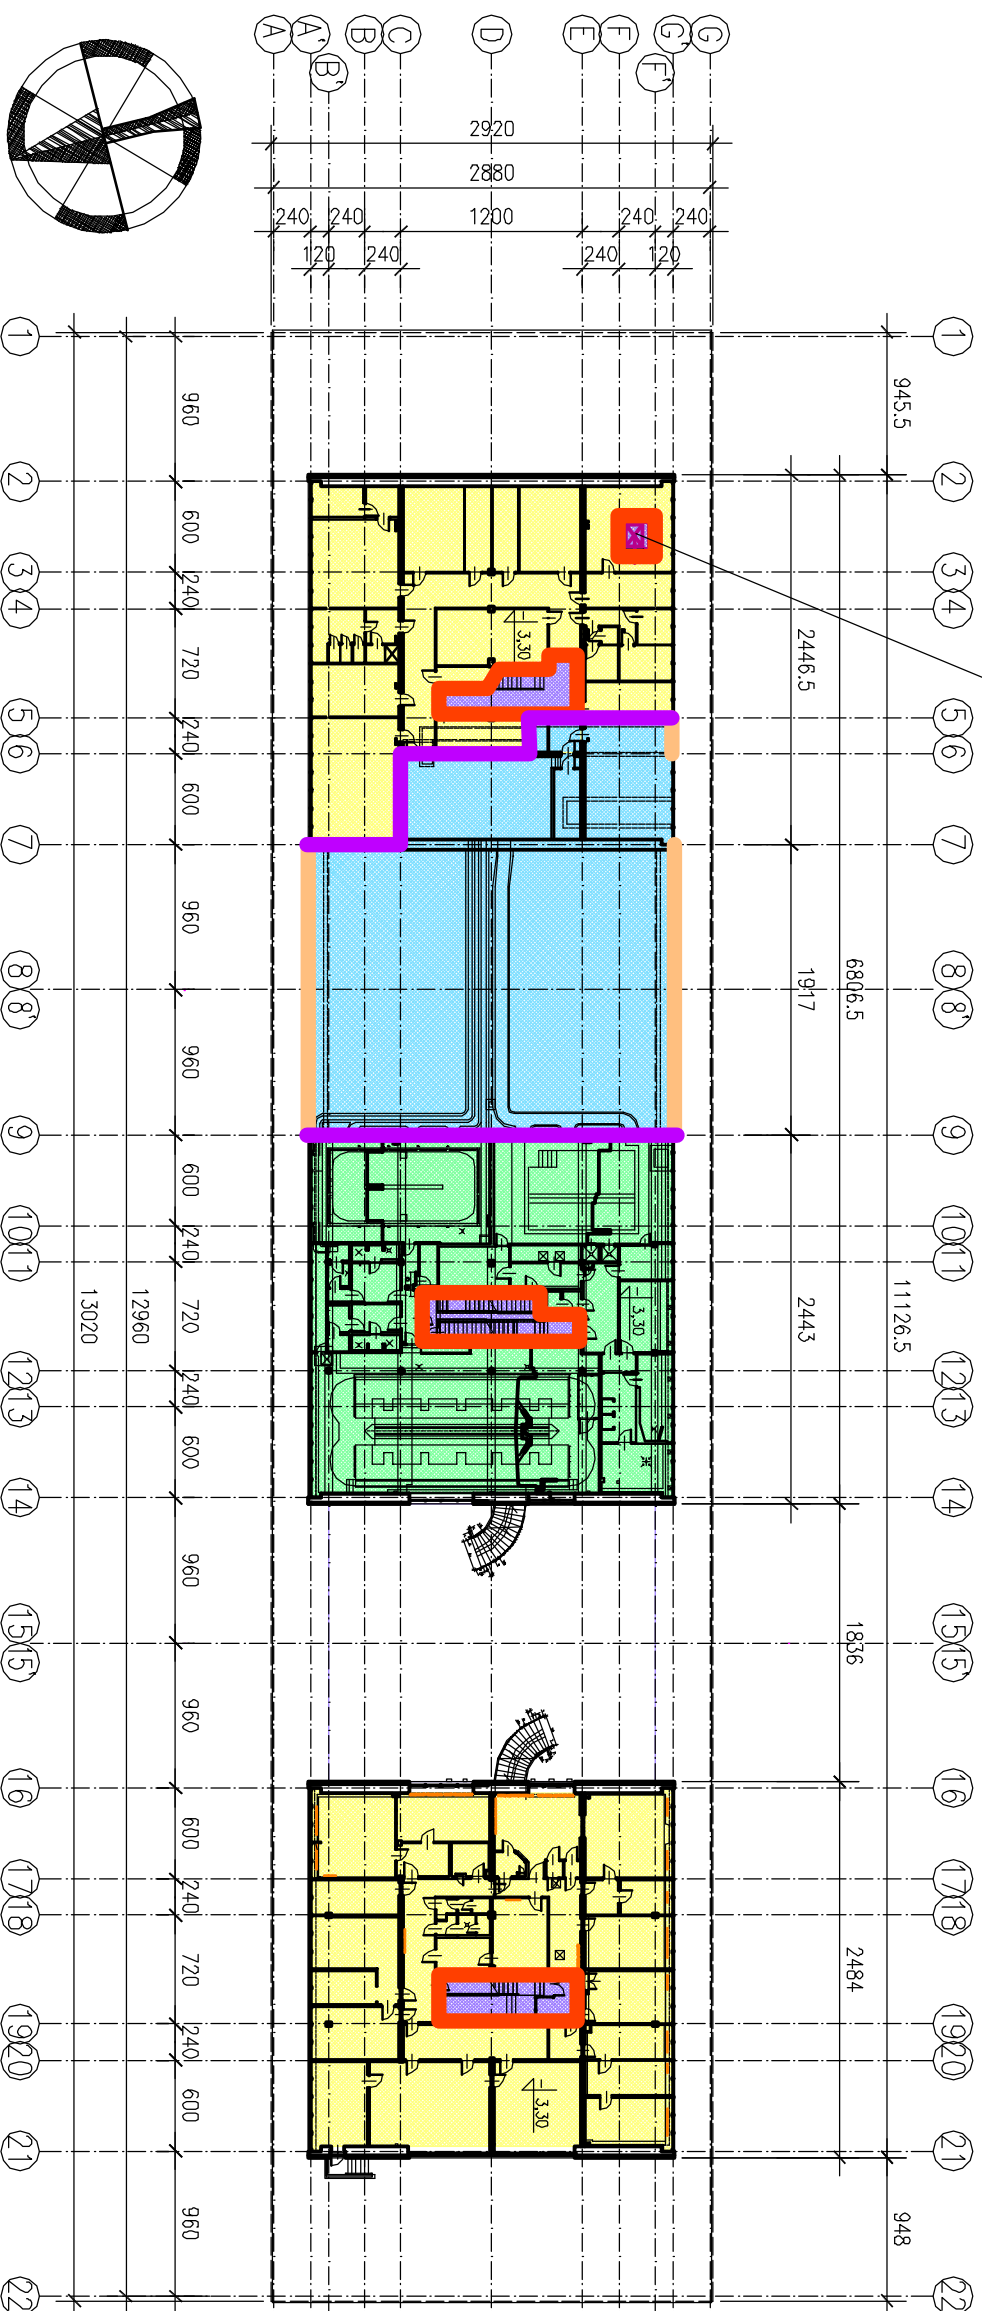






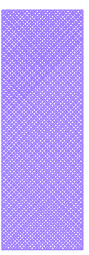


PLANOWANY DŹWIG OSOBOWY WSKŁAD WYDZIELONEJ KLATKI SCHODOWEJ SEGMENTU "A"



OZNACZENIA:

-  ŚCIANY O ODPORNOŚCI OGNIOWEJ EI 60
-  ŚCIANY I STROPY ODDZIELENIA PRZECIWPÓŻAROWEGO REI 60 (DRZWI W TYCH ŚCIANACH EI 30)
-  ŚCIANY ODDZIELENIA PRZECIWPÓŻAROWEGO REI 120 (DRZWI W TYCH ŚCIANACH EI 60)
-  STREFA POŻAROWA NR 1
-  STREFA POŻAROWA NR 3
-  STREFA POŻAROWA NR 2
-  WYDZIELONE KLATKI SCHODOWE