


W RAMACH REKOMPENSATY WYDZIELENIE PLANOWANEGO DŹWIGU OSOBOWEGO Z KLATKI SCHODOWEJ
W SEGMENTE "A" ZA POMOCĄ PRZEGRÓD REI 60 (DRZWI DO SZYGU DŹWIGOWEGO EI 30)

GLÓWNA ROZDZIELNIA ELEKTRYCZNA

W RAMACH REKOMPENSATY ODDZIELENIE STREFY POŻAROWEJ NR 1 OD KLATKI SCHODOWEJ
W SEGMENTE "A" ZA POMOCĄ PRZEGRÓD EI 120 (DRZWI EI 60)

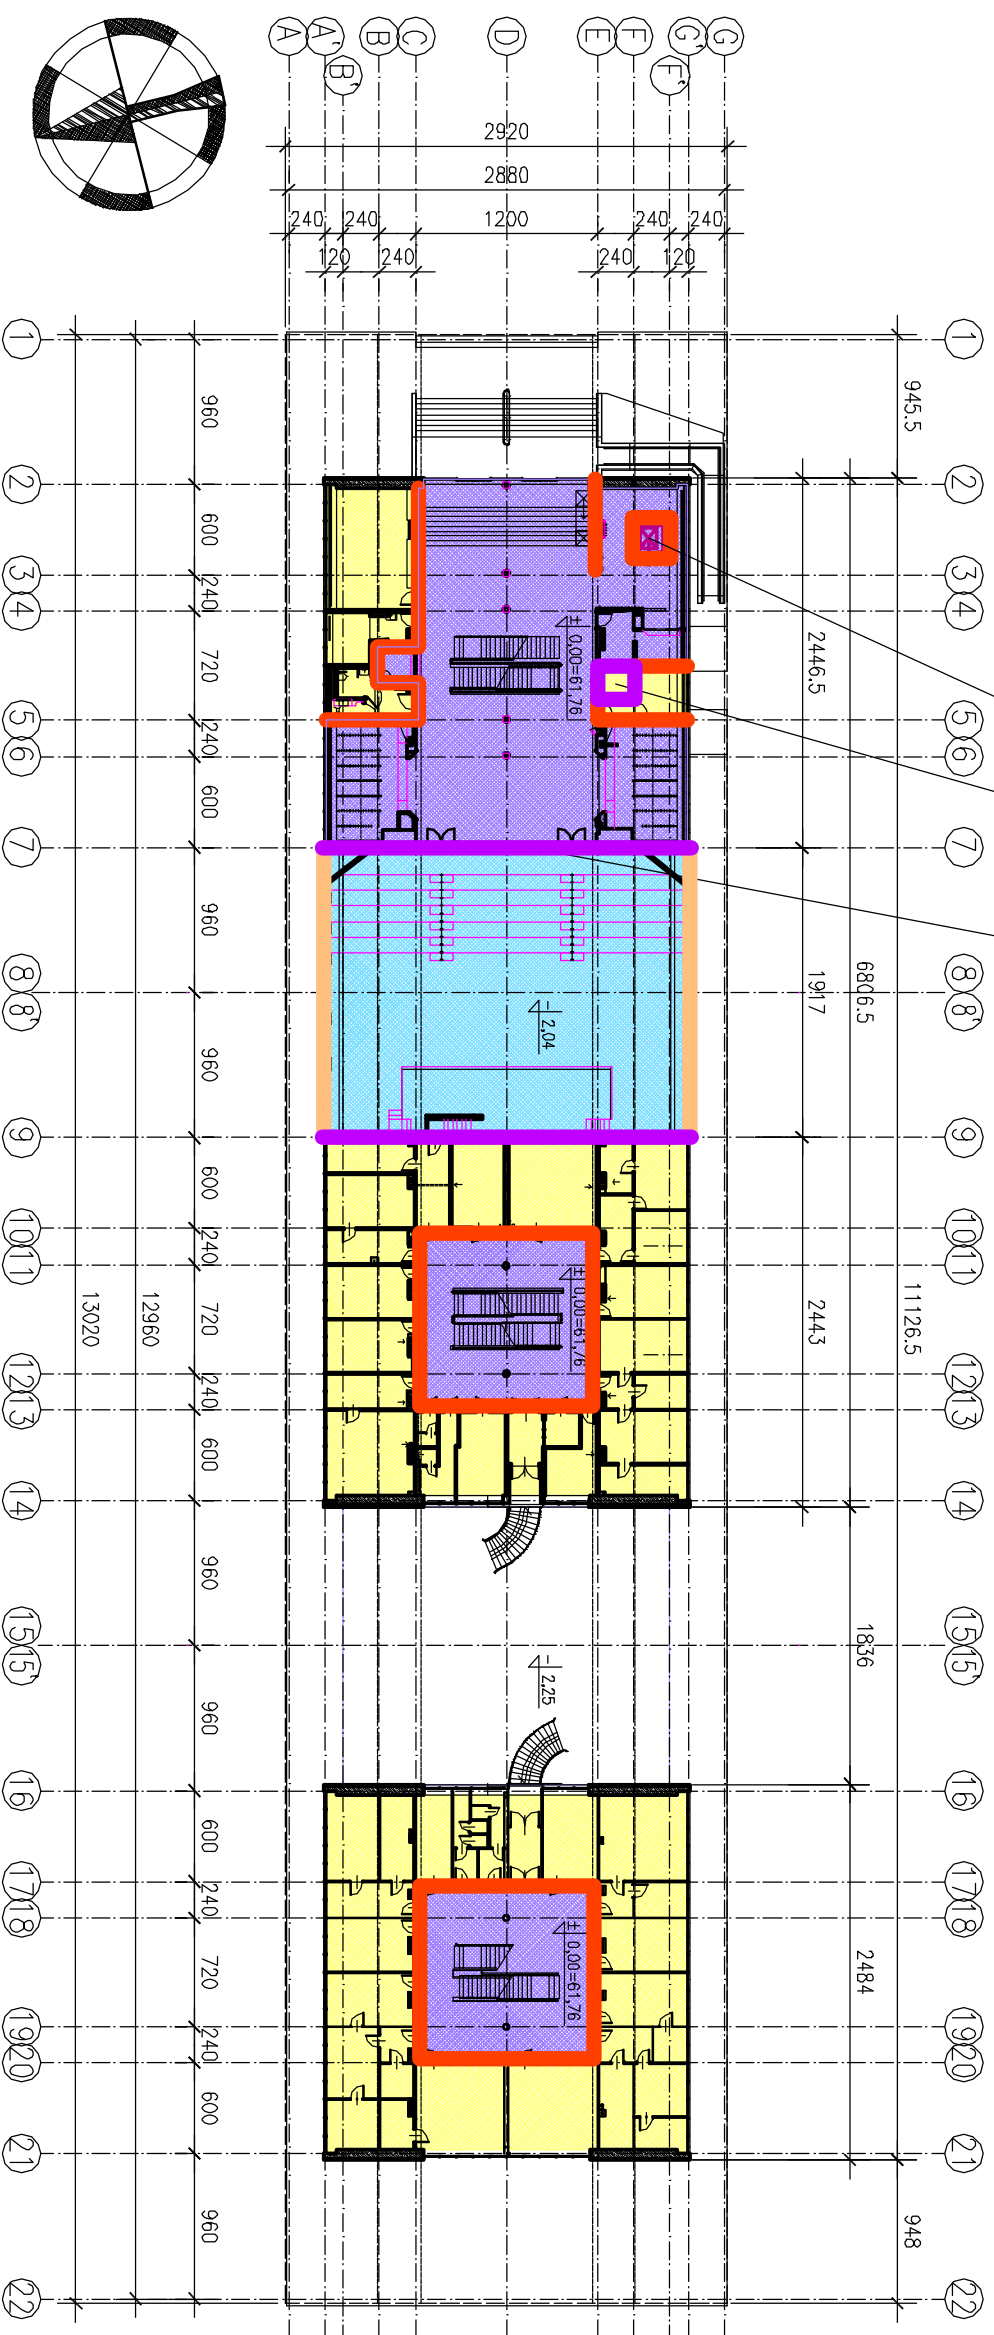

OZNACZENIA:

- ŚCIANY O ODPORNOŚCI OGNIOWEJ EI 60
- ŚCIANY I STROPY ODDZIELENIA PRZECIWOPOŻAROWEGO REI 60 (DRZWI W TYCH ŚCIANACH EI 30)
- ŚCIANY ODDZIELENIA PRZECIWOPOŻAROWEGO REI 120 (DRZWI W TYCH ŚCIANACH EI 60)
- STREFA POŻAROWA NR 1
- STREFA POŻAROWA NR 3
- STREFA POŻAROWA NR 2
(NA GÓRNYM PARTERZE NIE WYSTĘPUJE)
- WYDZIELONE KLATKI SCHODOWE

SEGMENT "A"

AULA

SEGMENT "B"

PRZESWIT

SEGMENT "C"