



SYNTETYCZNY PRZEKRÓJ PODŁUŻNY
STREFY POŻAROWE

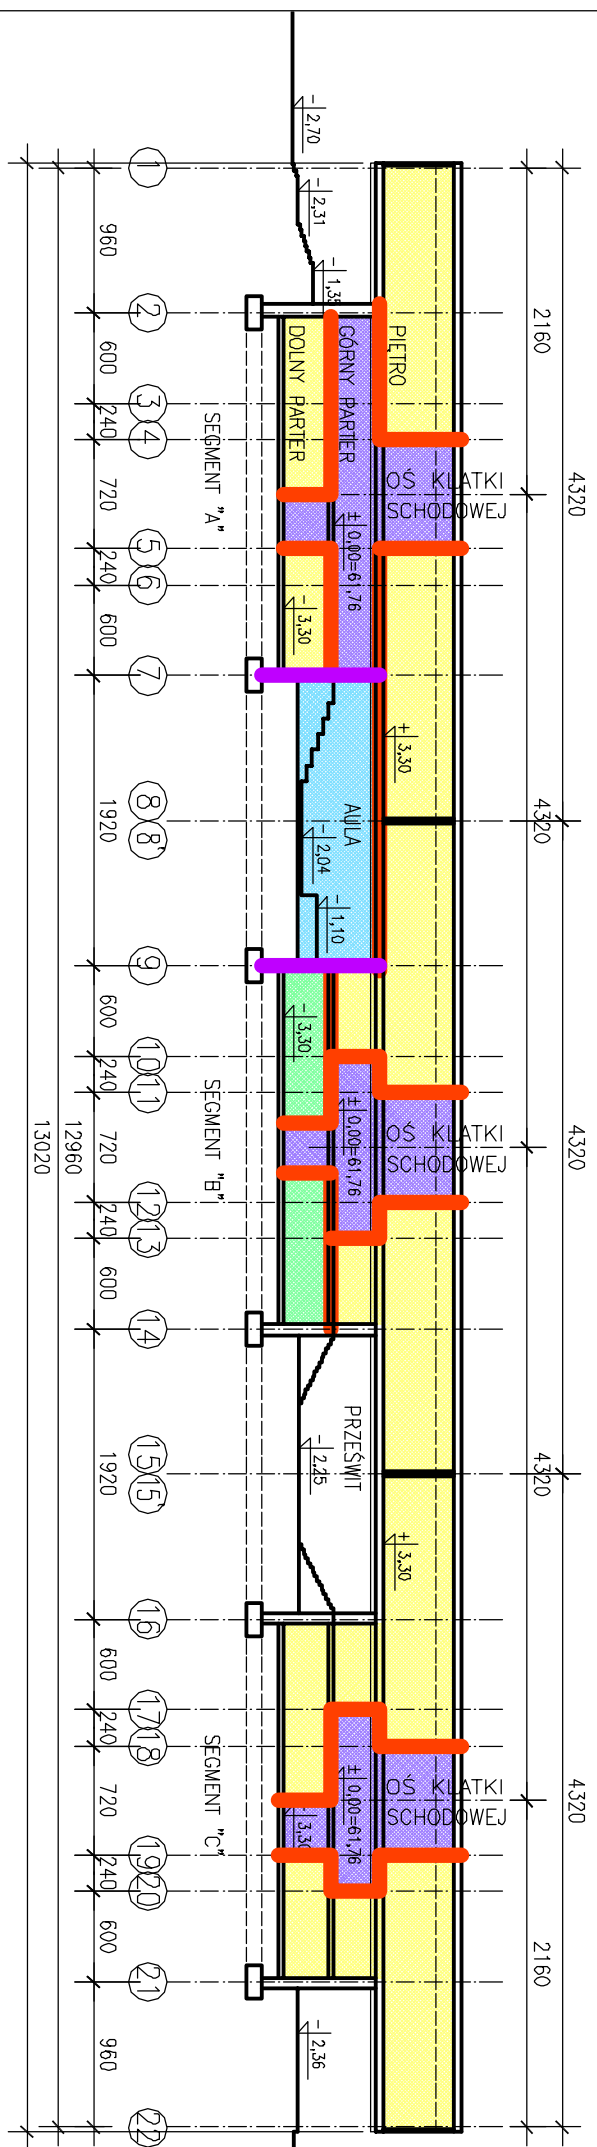

SYNTETYCZNY PRZEKRÓJ PODŁUŻNY
WYDZIELENIE KLATEK SCHODOWYCH

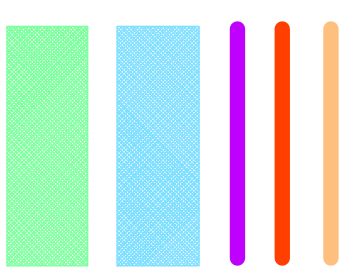

OZNACZENIA:

- ŚCIANY O ODPORNOŚCI OGNIOWEJ EI 60
- ŚCIANY I STROPY ODDZIELENIA PRZECIWPÓŻAROWEGO REI 60 (DRZWI W TYCH ŚCIANACH EI 30)
- ŚCIANY ODDZIELENIA PRZECIWPÓŻAROWEGO REI 120 (DRZWI W TYCH ŚCIANACH EI 60)
- STREFA POŻAROWA NR 1
- STREFA POŻAROWA NR 3
- STREFA POŻAROWA NR 2
- WYDZIELONE KLATKI SCHODOWE