
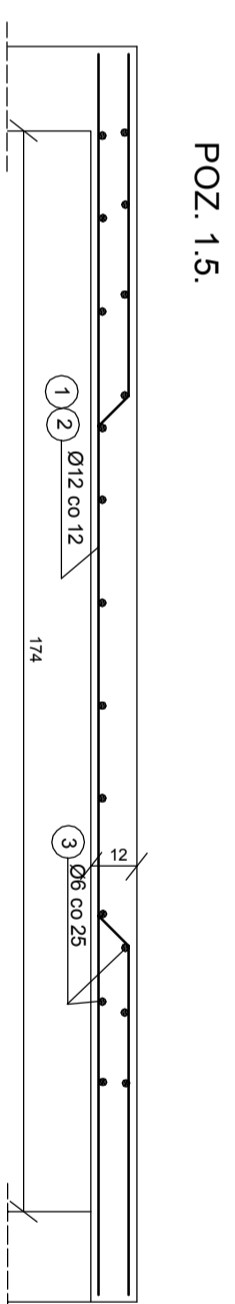
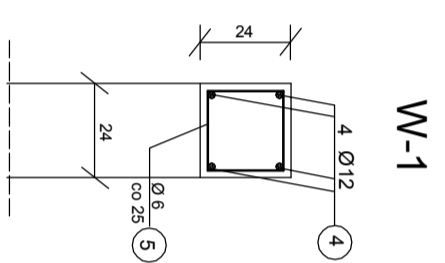
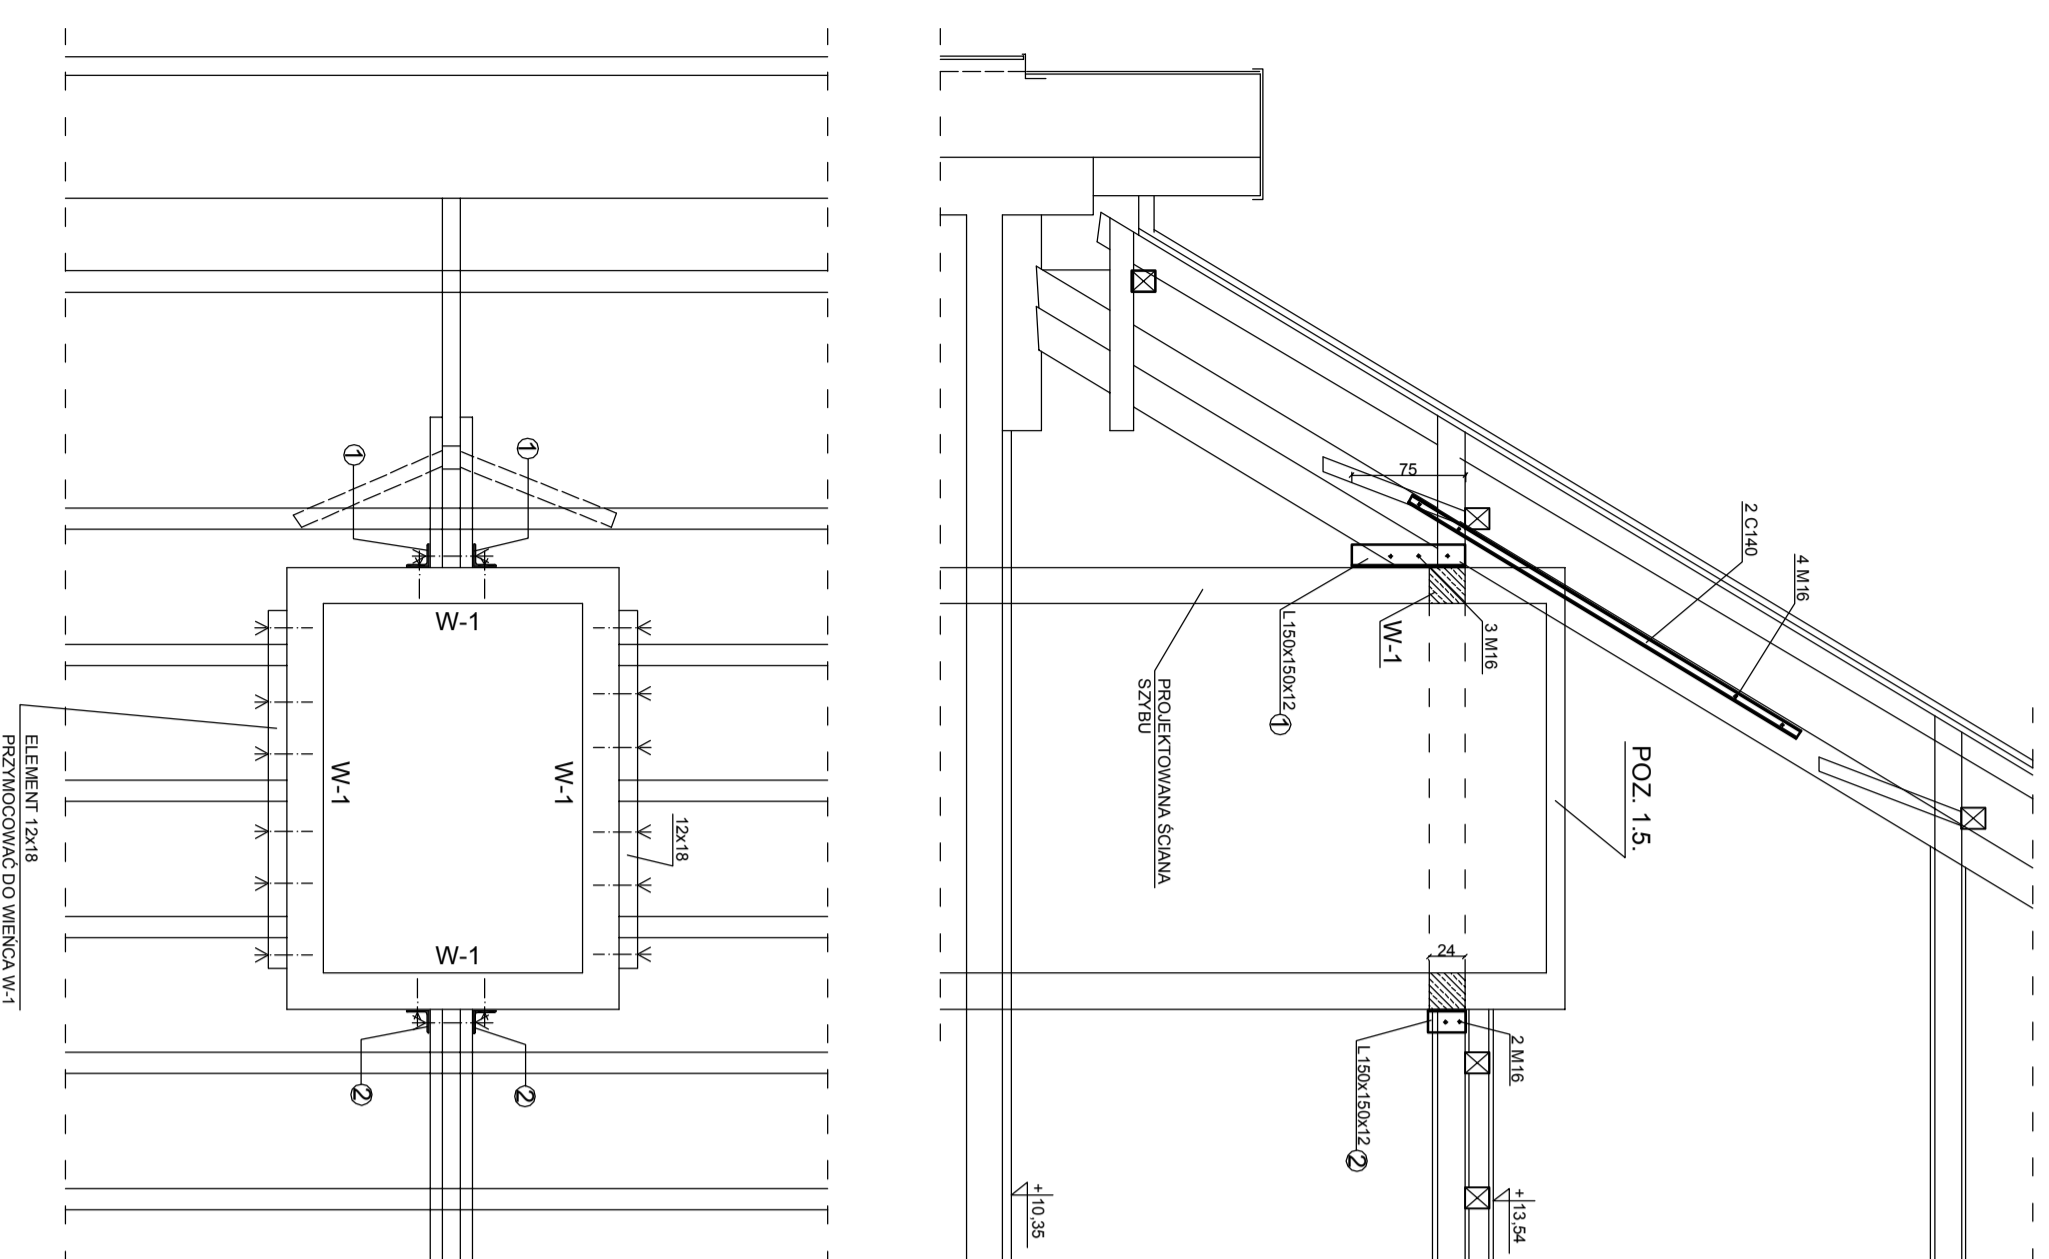


ZABEZPIECZENIE ELEMENTÓW KONSTRUKCJI DACHU  
NA CZAS WYKONYWANIA ROBÓT

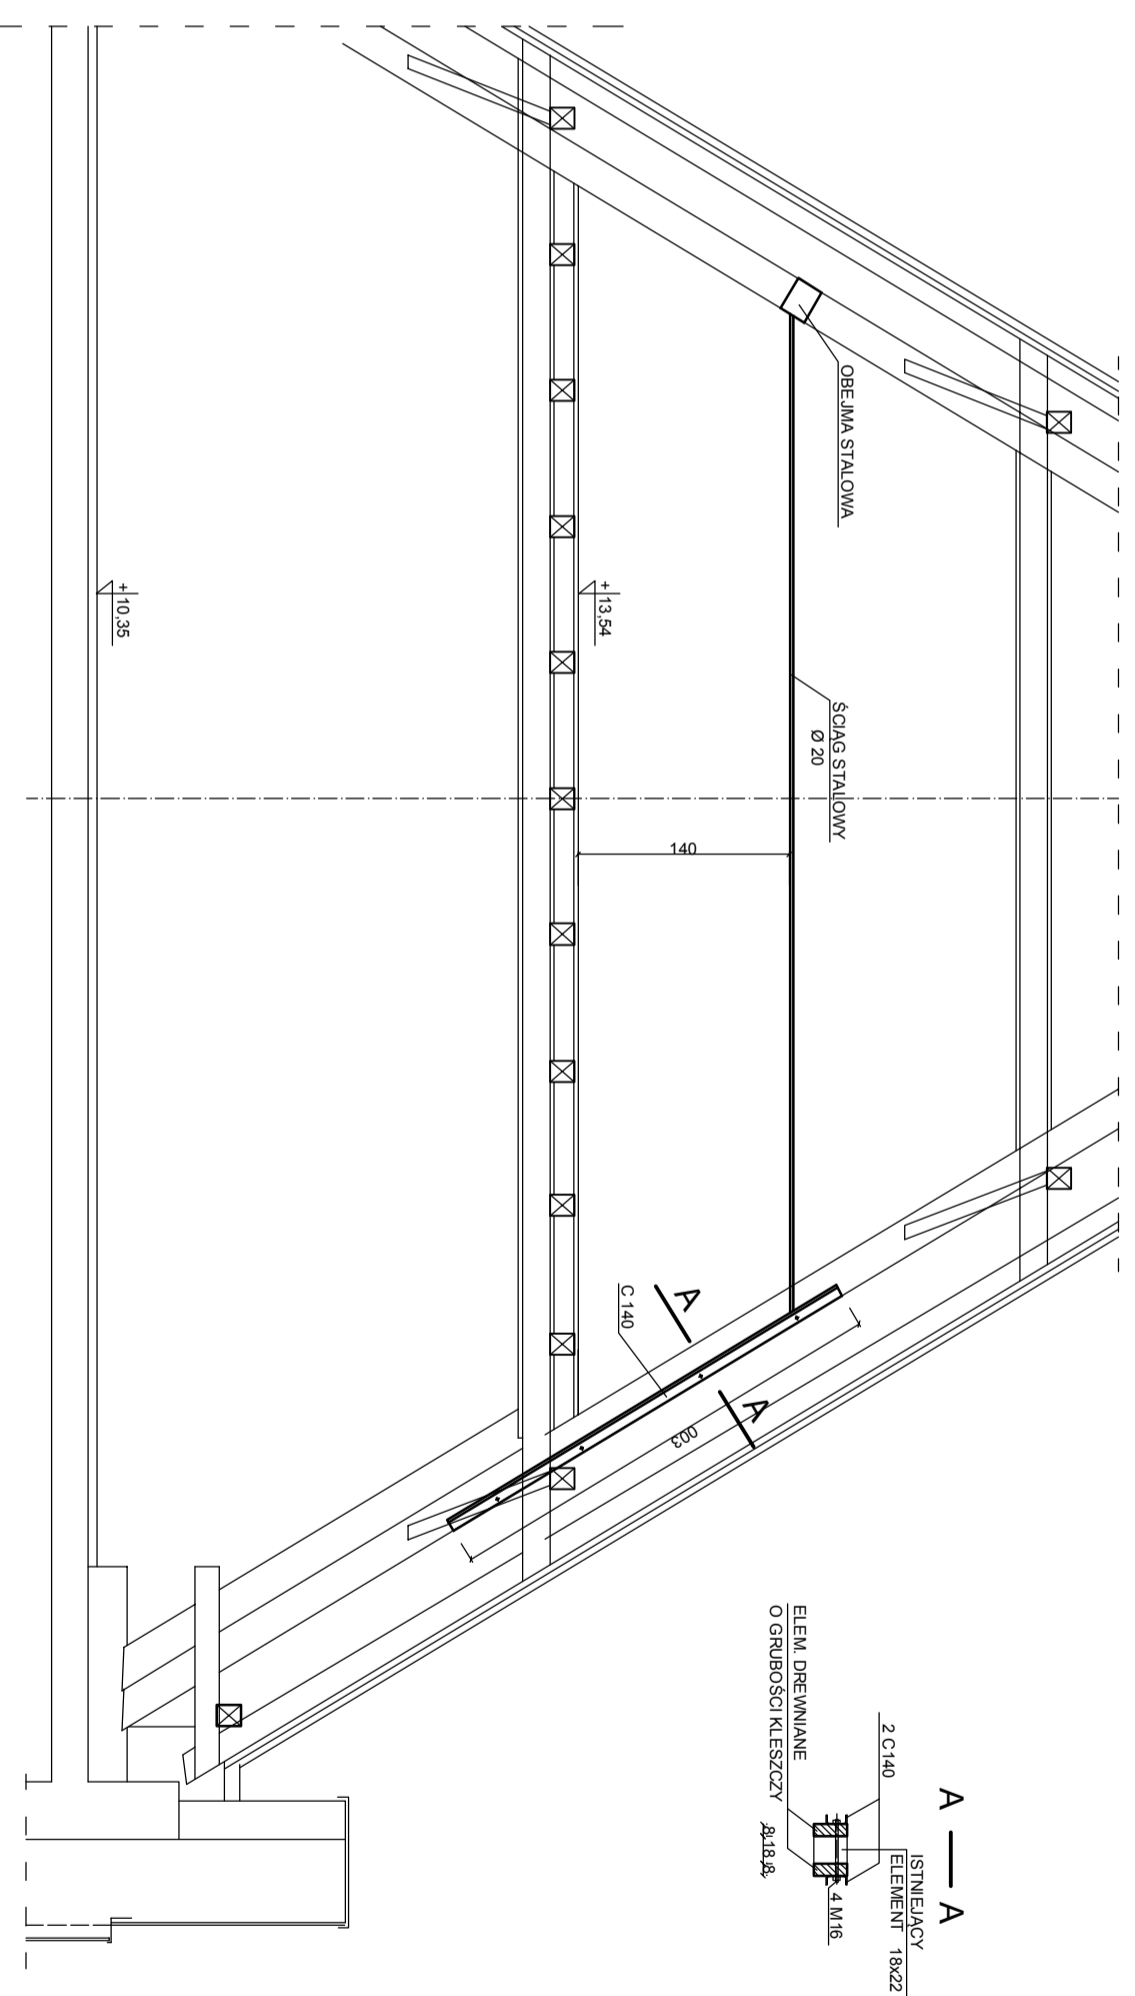

<b>OBIEKT:</b>	PRZEBUDOWA "DOMU STUDENTA" NA BUDYNEK DYDAKTYCZNY GORZÓW WLKP., UL. ORLAŃ LWOWSKICH, DZ. NR 1497	<b>RYS.</b>	K/10
<b>TREŚĆ:</b>	SZCZEGÓŁ A-1, POZ. 1.5.	<b>DATA:</b>	15.09.2009
	Projektant: mgr inż. Anna Banas upr. nr 18176/Gw spec. konstr. w zakresie pełnym		
	Sprawdził: mgr inż. Mirosław Skup upr. nr 62187/Gw spec. konstr. w zakresie pełnym	<b>SKALA:</b>	1:50 1:20