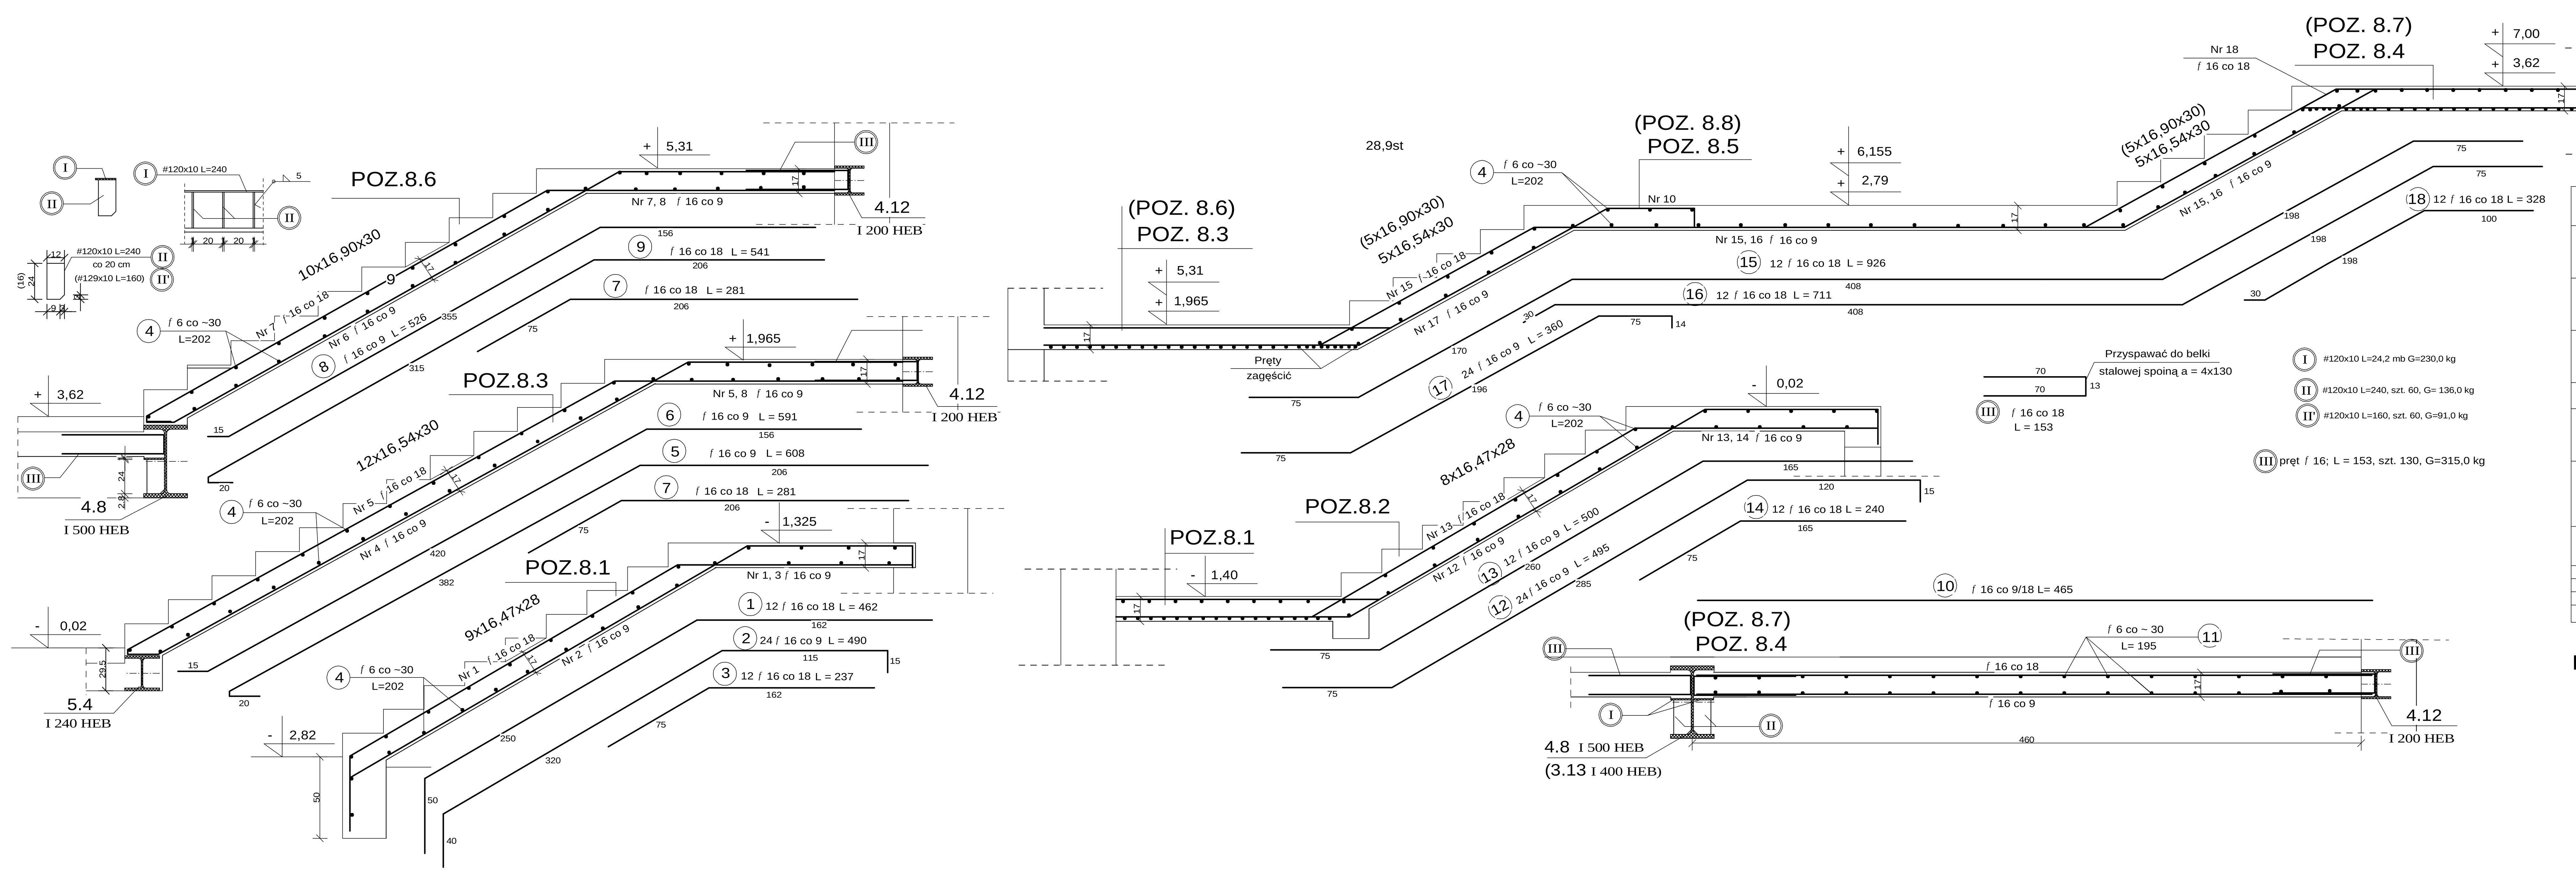

WYKAZ STALI

POZ.	Nr	f	DŁ. POJ.	ILOŚĆ	DŁ. RAZEM (mb)		
					A-0	A-III	A-III
		mm	cm	szt.	f 6	f 16	f
8.1	1	16	462	14		64,7	
	2	16	490	24		117,6	
	3	16	237	14		33,2	
	4	6	202	28	57,0		
8.3	5	16	608	14		85,2	
	6	16	591	24		141,9	
	7	16	281	14		39,4	
	4	6	202	38	77,0		
8.6	8	16	526	24		123,3	
	9	16	541	14		75,8	
	7	16	281	14		39,4	
	4	6	202	34	69,0		
8.4 8.7	10	16	465	72		334,8	
	11	6	195	60	117,0		
8.2	12	16	495	24		118,8	
	13	16	500	12		60,0	
	14	16	240	12		28,8	
	4	6	202	26	53,0		
8.5 8.8	15	16	926	12x2		222,3	
	16	16	711	12x2		170,7	
	17	16	360	24x2		172,8	
	18	16	328	12x2		79,0	
	4	6	202	38x2	154,0		
Razem (mb)					527,0	1907,7	
Masa 1 mb (kg)					0,222	1,58	
Razem (kg)					117,0	3015,0	
Ogółem (kg)					**3132,0**		

BETON B25

Stadium	PROJEKT BUDOWLANY	Data	05.05.08
Treść	**KLATKA SCHODOWA GŁÓWNA**	Nr rys.	K/11
Obiekt	PRZEBUDOWA "DOMU STUDENTA" NA BUDYNEK DYDAKTYCZNY	Skala	1 : 20
Adres	GORZÓW WLKP. UL. ORLĄT LWOWSKICH DZ. NR 1497		
Projektant	mgr inż. A. BANAŚ		upr. nr 181/76/Gw w spec. konstr. budowl.
Sprawdził	mgr inż M. SKUP		upr. nr 62/87/Gw w spec. konstr. budowl.

PDF stworzony przez wersję demonstracyjną pdfFactory Pro www.pdffactory.pl/