

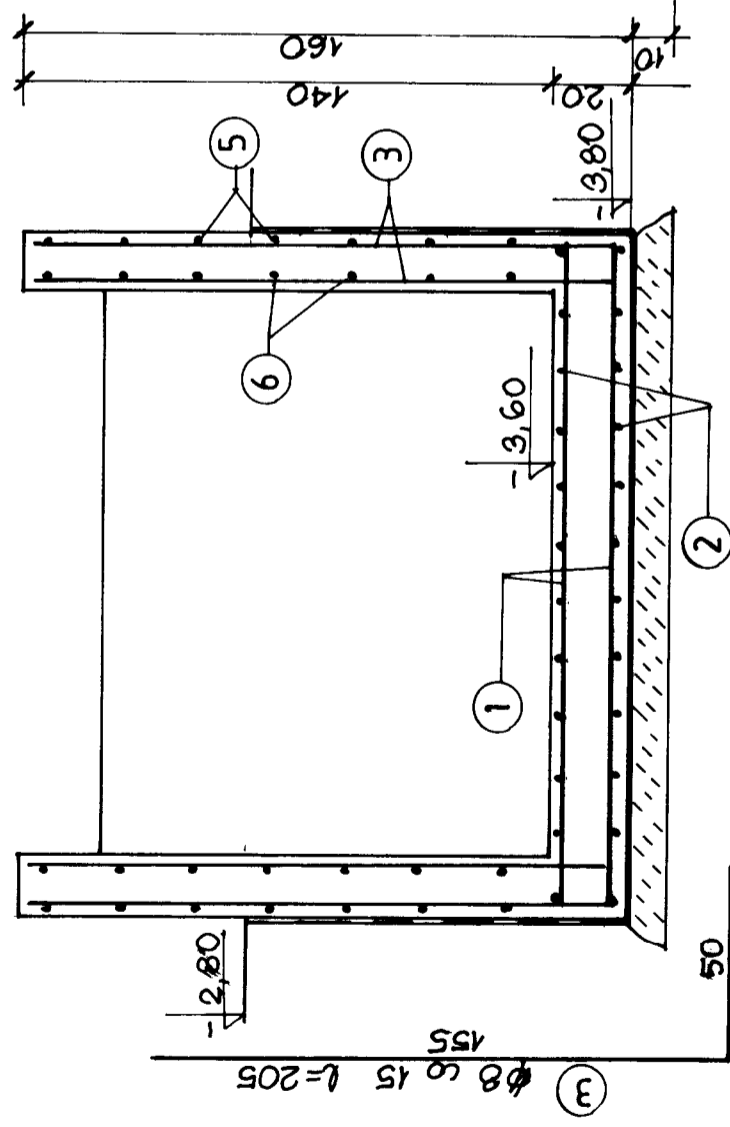


# RZUT

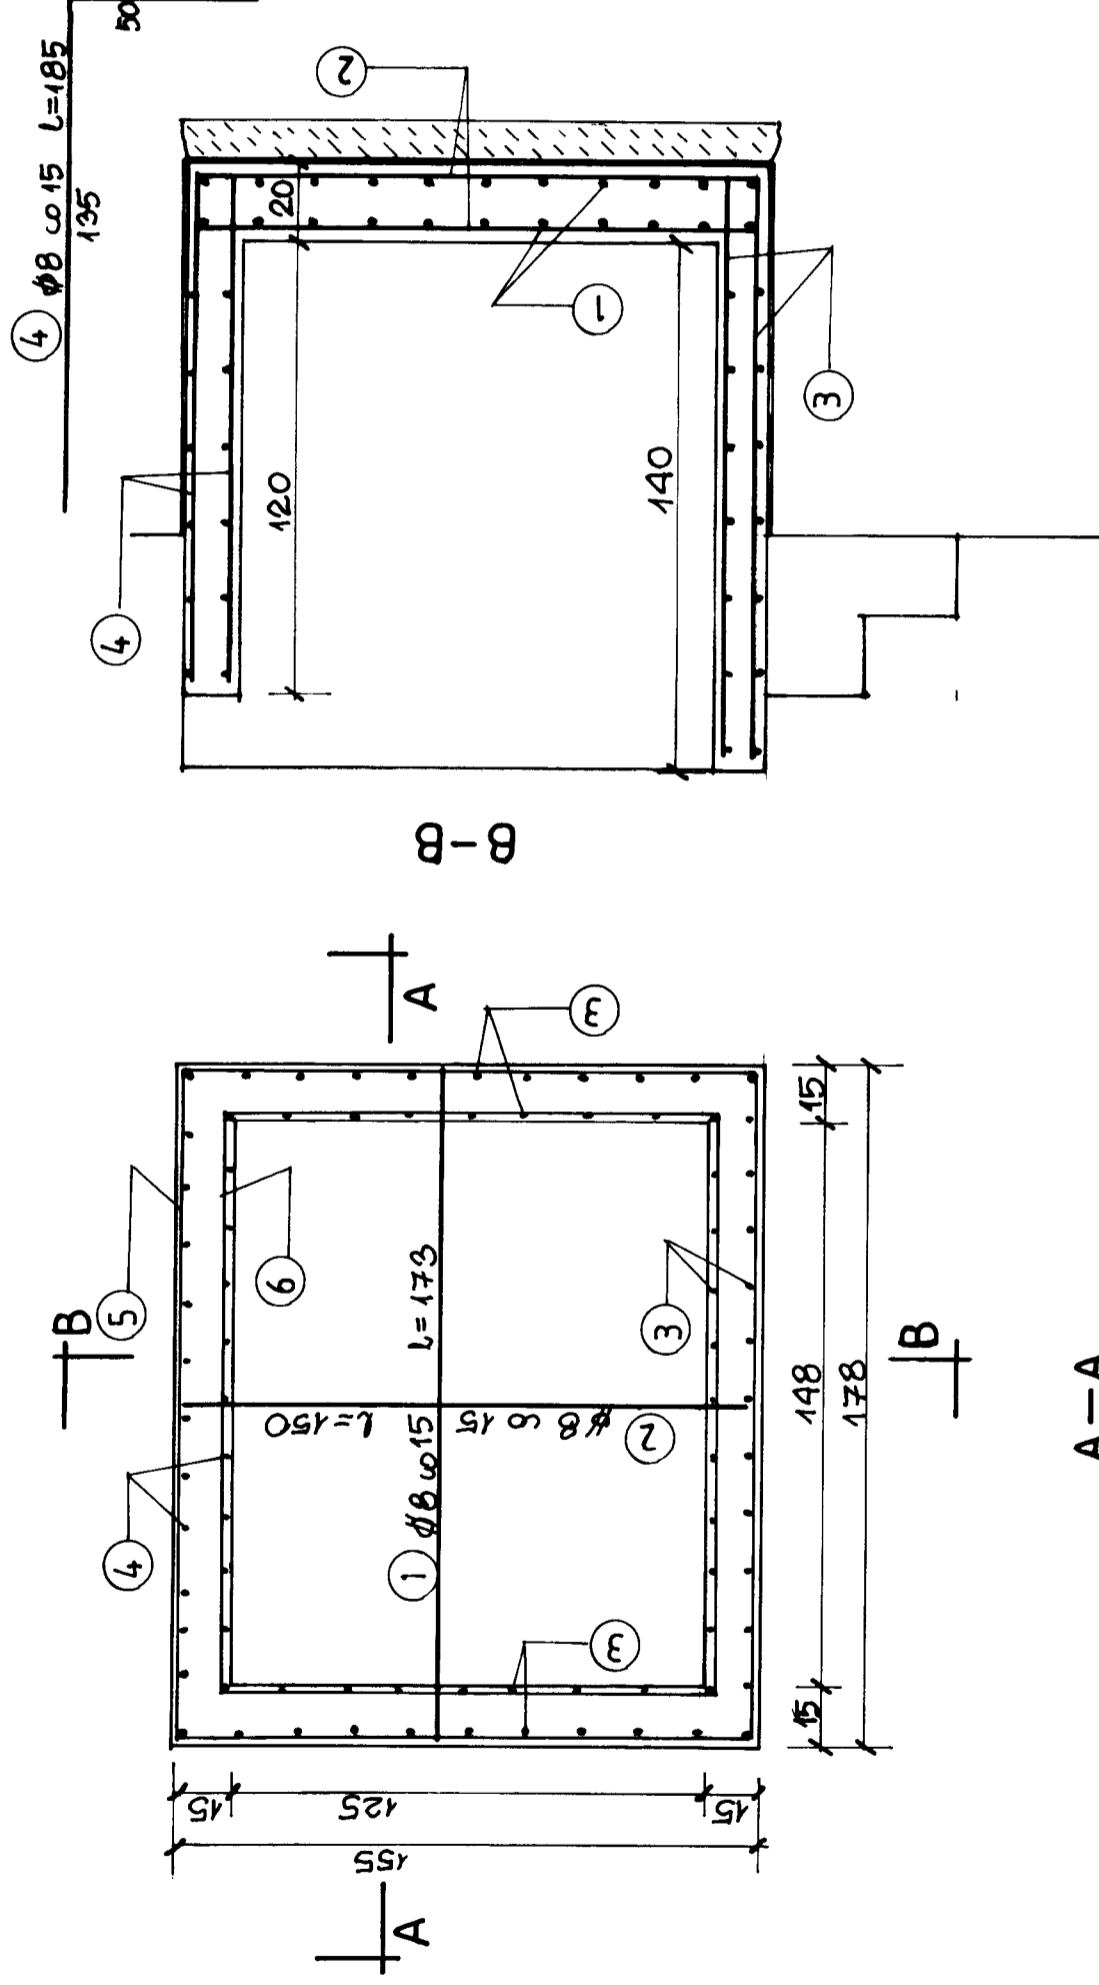

Wykaz stali

Nr	$\phi$ mm	Długość poj. cm	Ilość szt.	Długość całkowita m	
				A-0 $\phi 8$ mm	A-III $\phi 8$ mm
1	8	173	22		38,1
2	8	150	24		36,0
3	8	205	60		123,0
4	8	185	22		40,7
5	8	660	7	46,2	
6	8	580	7	40,6	
Razem				m	237,76
Masa jedn.				kg/mb	0,395
Masa				kg	34,3

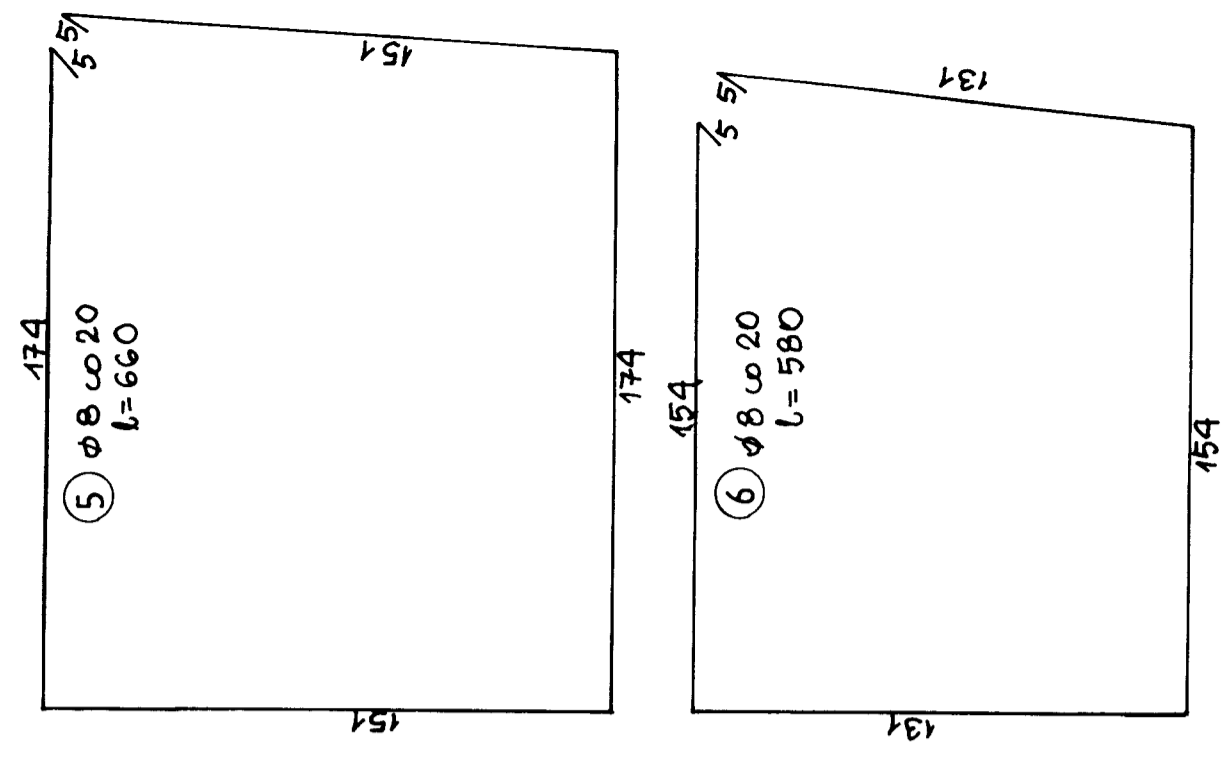

Stadium	PROJEKT BUDOWLANY	Data	05.05.08
Treść	KONSTRUKCJA BASENU	Nr rys.	K/15
Obiekt	PRZEBUDOWA "DOMU STUDENTA" NA BUDYNEK DYDAKTYCZNY	Skala	1 : 20
Adres	GORZÓW WLKP. UL. ORLAŁ LWOWSKICH DZ. NR 1497		
Projektant	mgr inż. A. BANAS		upr. nr 18176/Gw w spec. konstr. budowl.
Sprawdził	mgr inż. M. SKUP		upr. nr 6287/Gw w spec. konstr. budowl.