
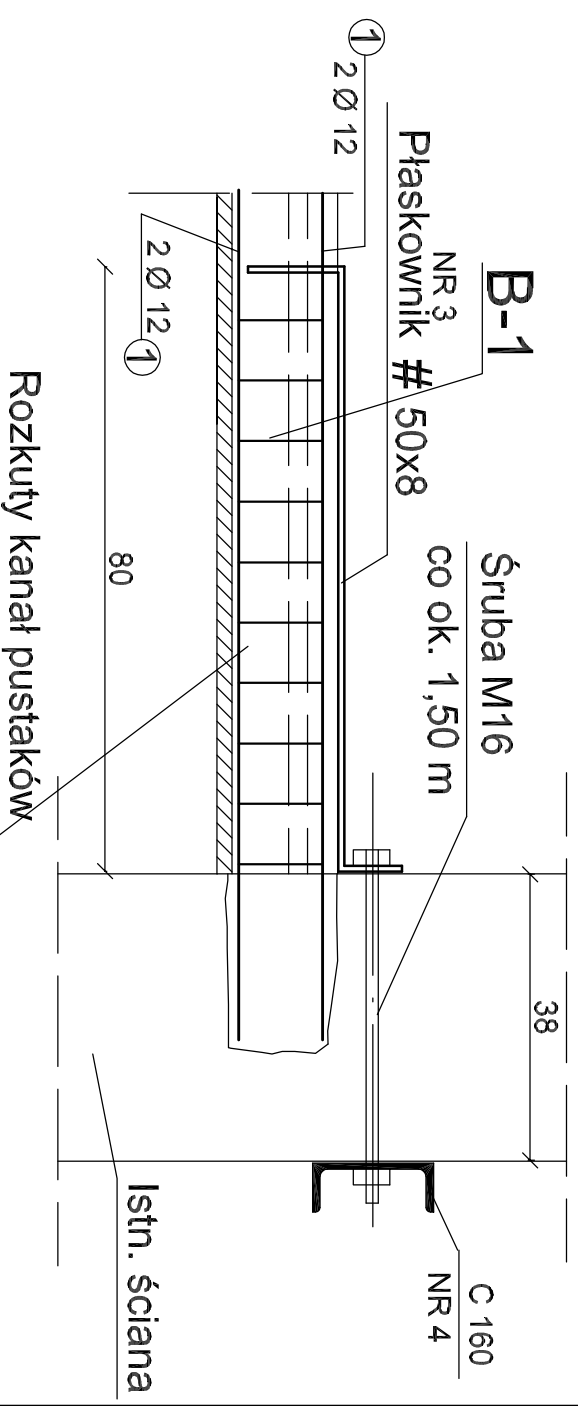
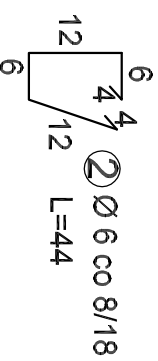
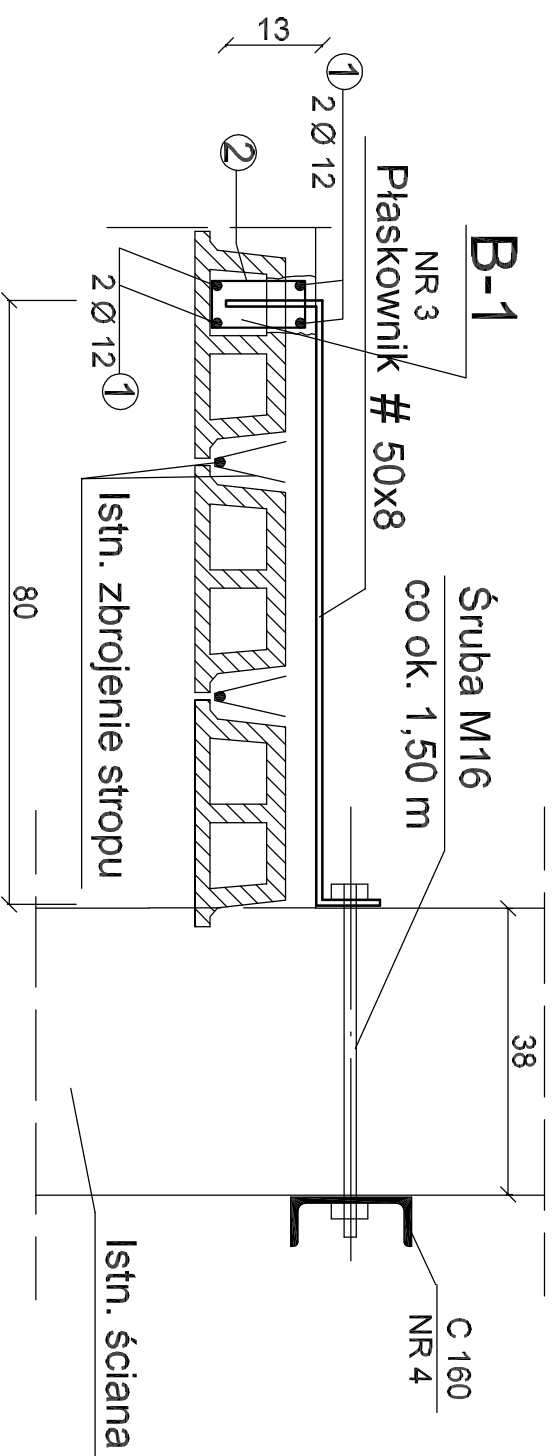
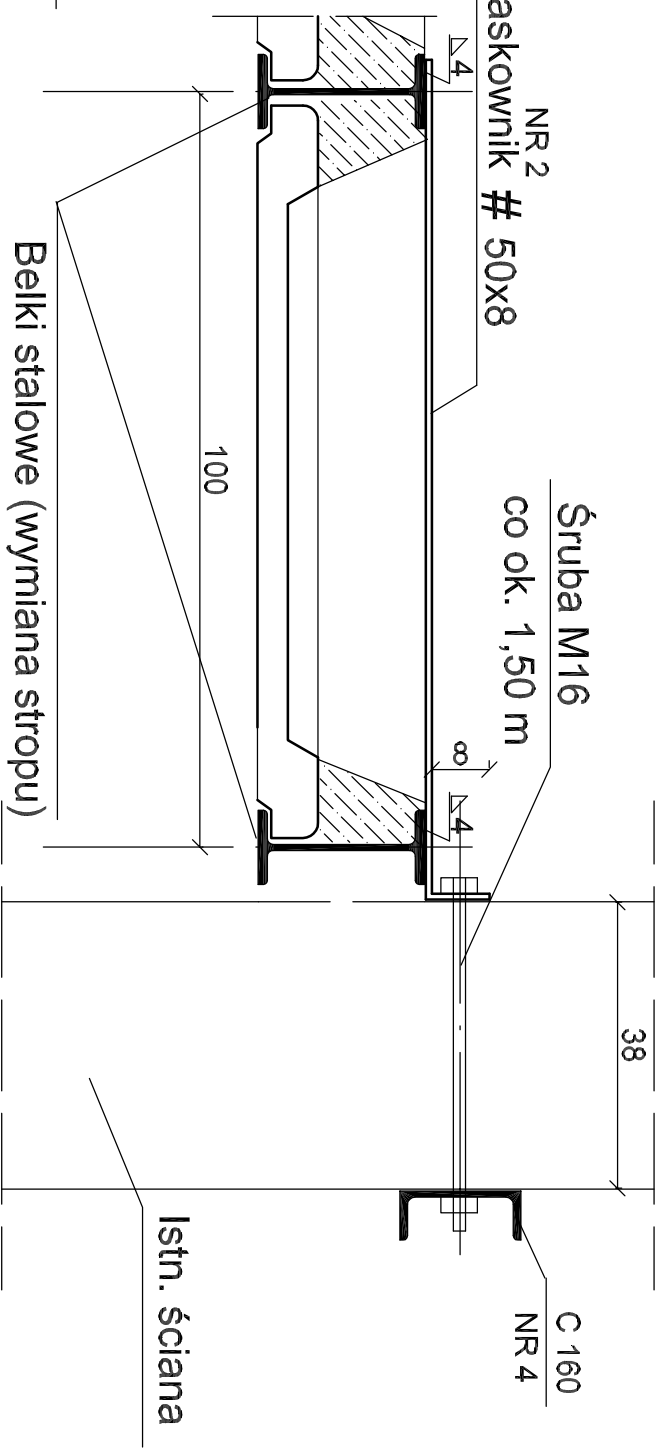


WIENŃCE WS

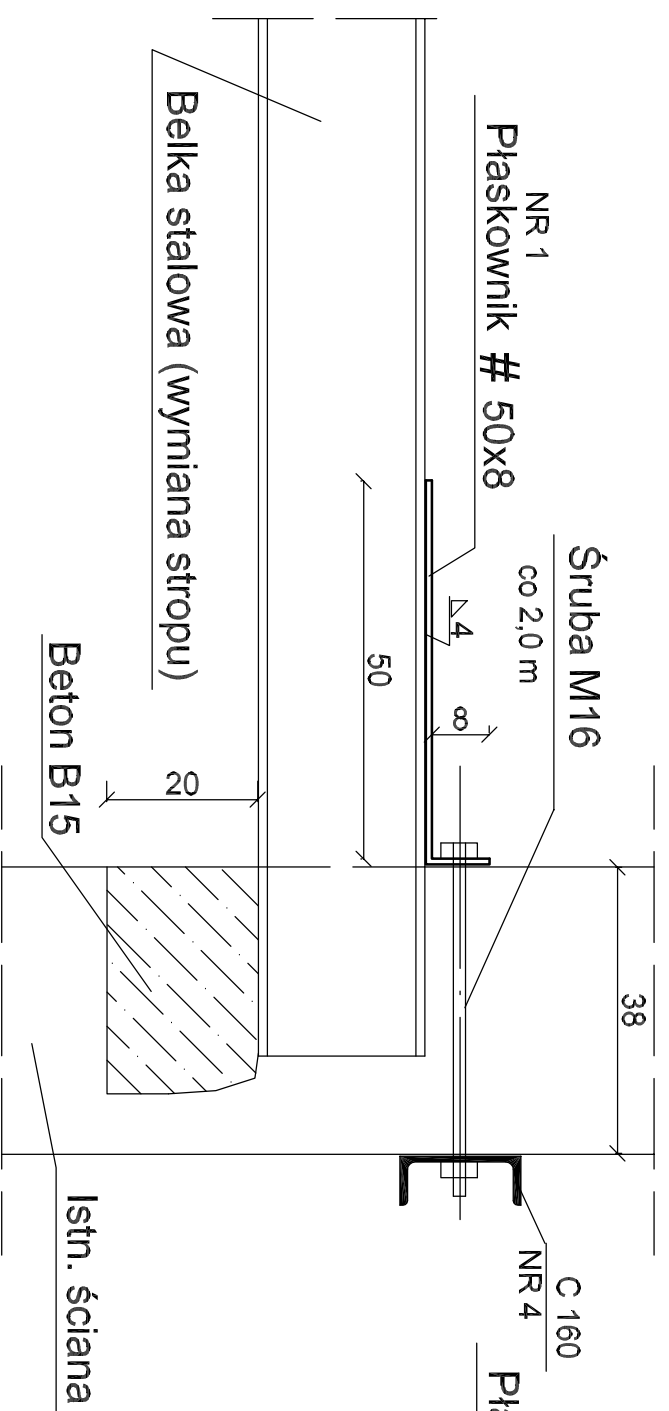

OBIEKT:	PRZEBUDOWA "DOMU STUDENTA" NA BUDYNEK DYDAKTYCZNY	RYS.	K/16
TREŚĆ:	WIENŃCE WS	DATA:	29.06.2010

Projektant: mgr inż. Anna Banaś upr. nr 181/78/Gw spec. konstr. w zakresie pełnym	Sprawdził: mgr inż. Mirosław Skup upr. nr 62/87/Gw spec. konstr. w zakresie pełnym	SKALA:	1:10
---	--	--------	------