



PRZEKRÓJ

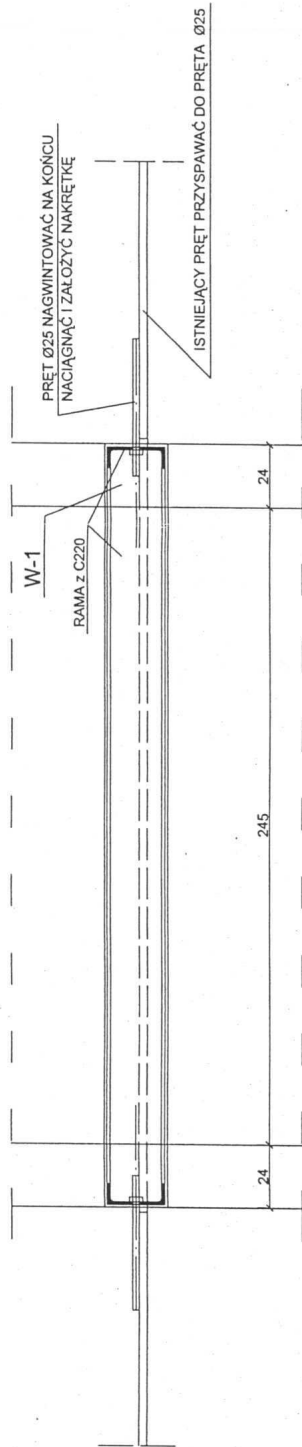

RZUT

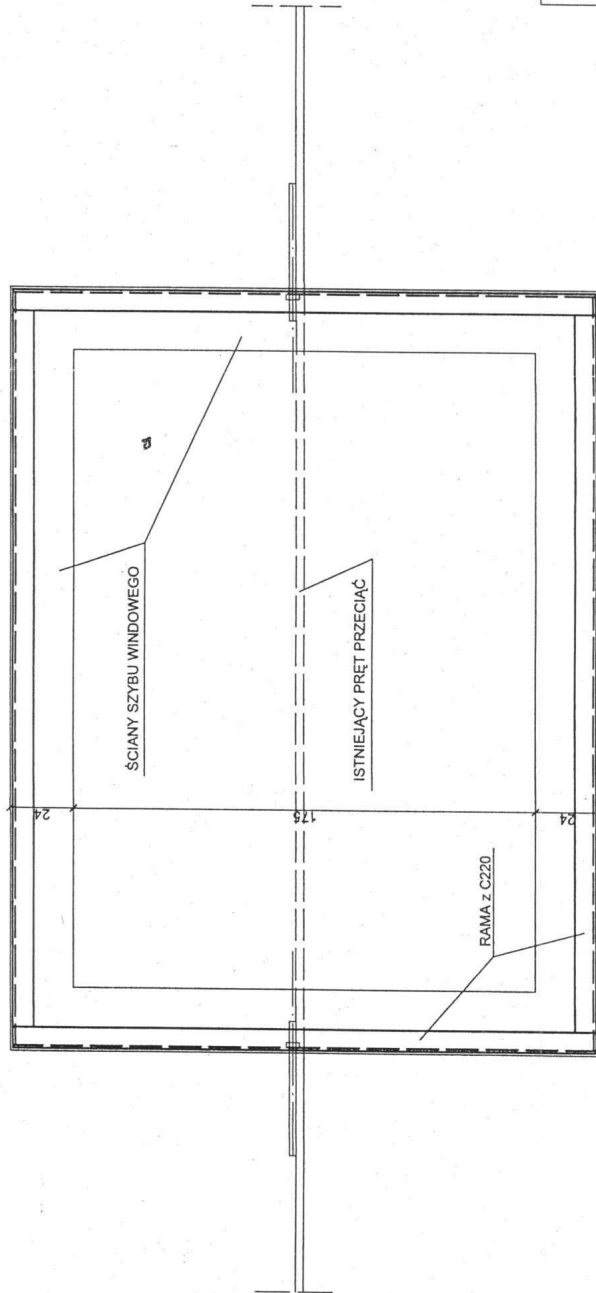

OBIEKT:	PRZEBUDOWA "DOMU STUDENTA" NA BUDYNEK DYDAKTYCZNY	RYS. K/18
TREŚĆ:	SZCZEGÓŁ WYKONANIA SZYBY DŹWIGOWEGO W MIEJSCU ISTN. ŚCIĄGU DŹWIGARA	DATA: 01.10.2010
Projektant: mgr inż. Anna Barańska upr. nr 181/176/Gw. spec. konstr. w zakresie pełnym	Sprawdził: mgr inż. Mirosław Świątek upr. nr 62/87/Gw. spec. konstr. w zakresie pełnym	SKALA: 1:20