



WYKONANIE OTWORÓW W STROPACH 1:20

PRZEKRÓJ

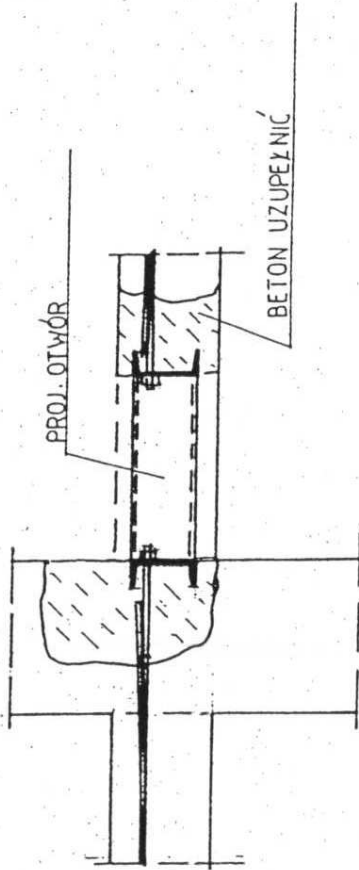

RZUT

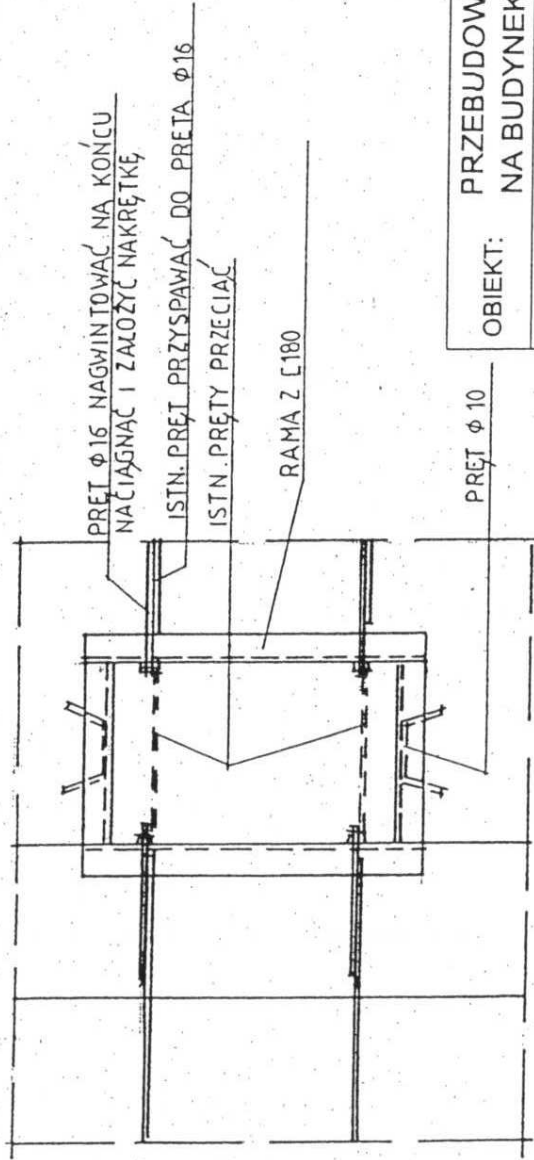

RYŚ. K/20	PRZEBUDOWA "DOMU STUDENTA" NA BUDYNEK DYDAKTYCZNY	DATA: 01.10.2010
	TREŚĆ: WYKONANIE OTWORÓW W STROPACH	SKALA: 1:20
	Projektant: mgr inż. Anna Banas upr. nr 181/76/Gw spec. konstr. w zakresie pełnym	Sprawdzik: mgr inż. Mirosław Skup upr. nr 62/87/Gw spec. konstr. w zakresie pełnym