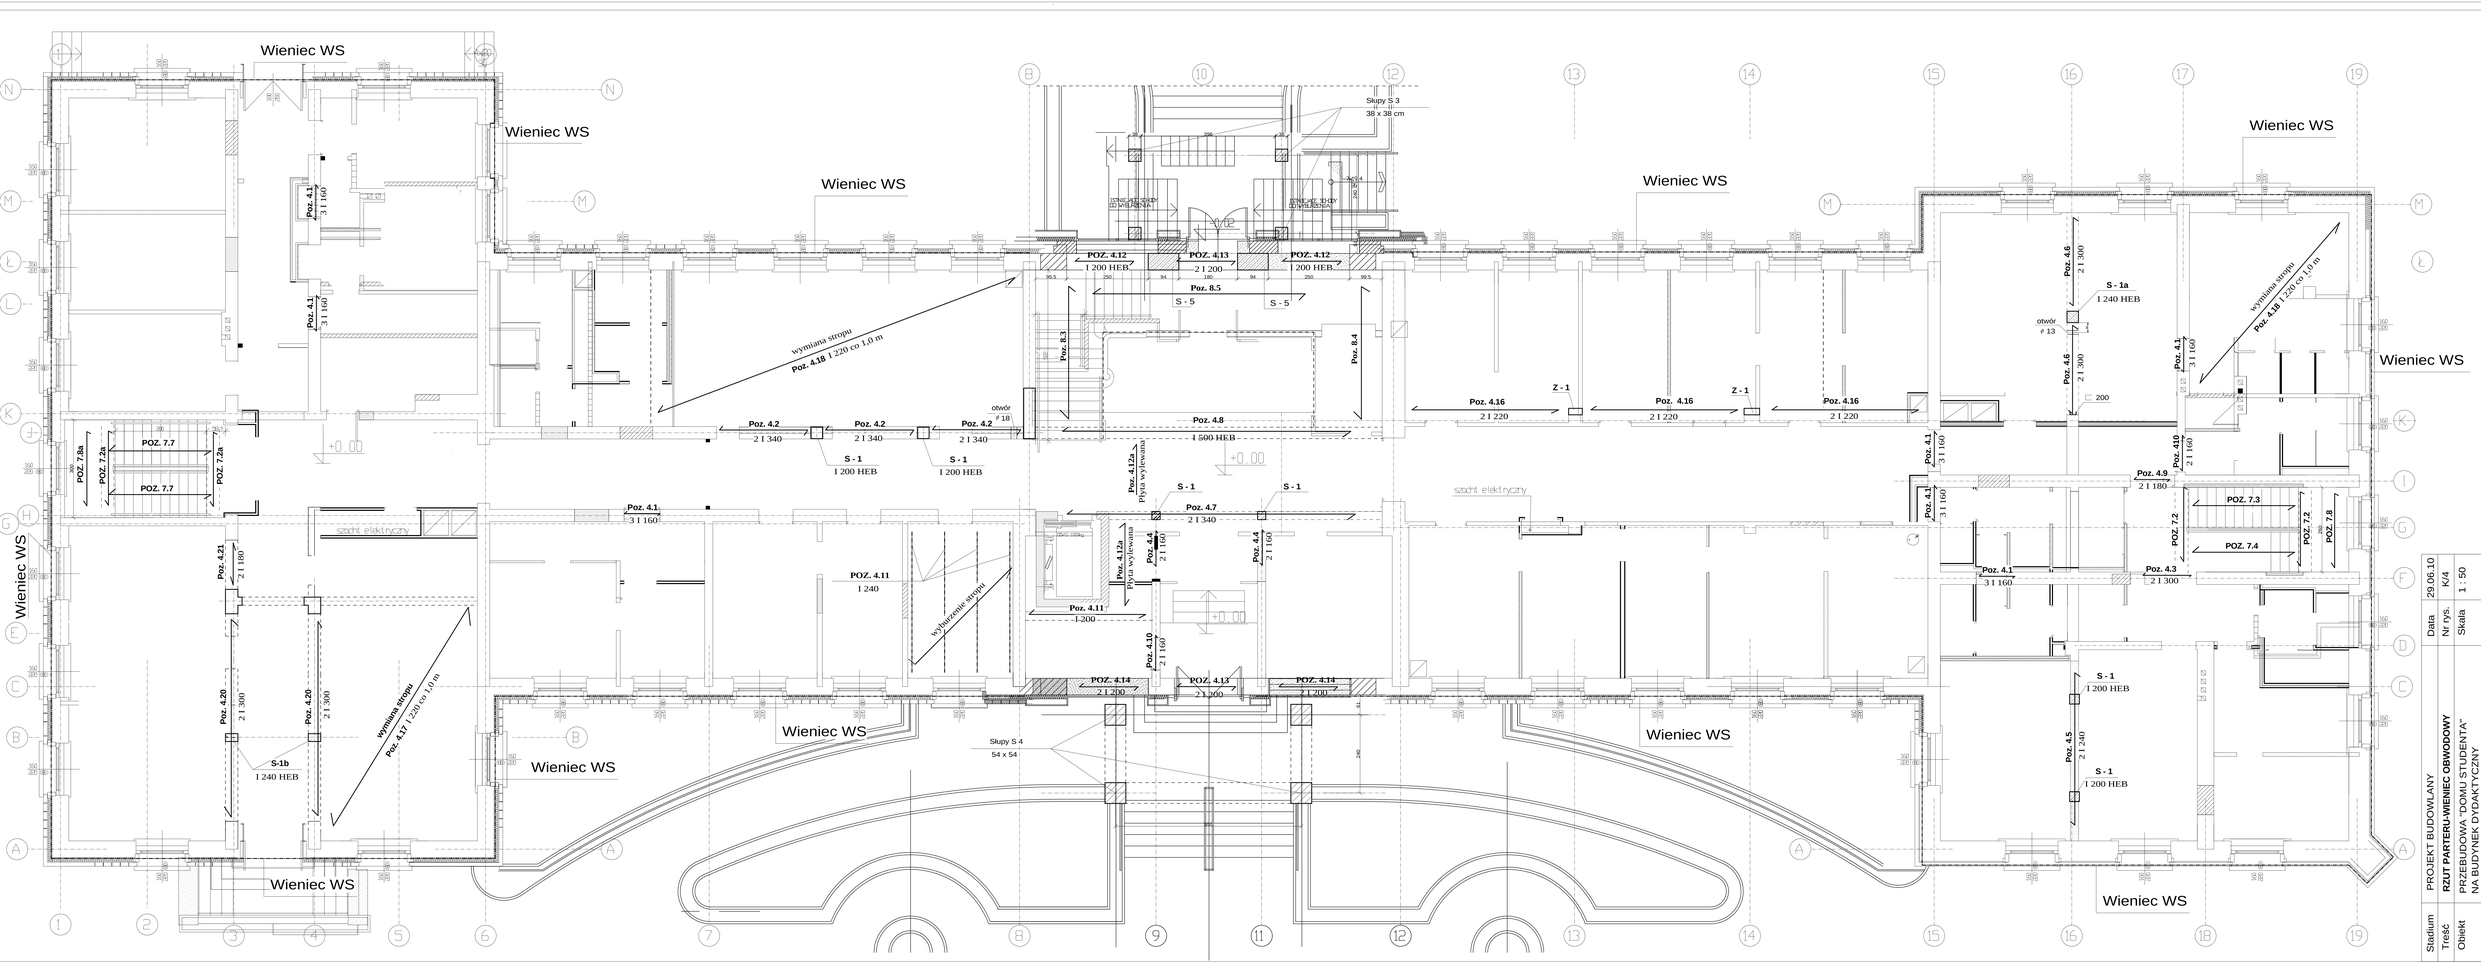


| | |
|---|---|
| Stadium | PROJEKT BUDOWLANY |
| Treść | **RZUT PARTERU-WIENIEC OBWODOWY** |
| Obiekt | PRZEBUDOWA "DOMU STUDENTA" NA BUDYNEK DYDAKTYCZNY |
| Adres | GORZOW WLKP. UL. ORLAT LWOWSKICH DZ. NR 1497 |
| Projektant | mgr inż. A. BANAŚ |
| Sprawdził | mgr inż. M. SKUP |

| | |
|---|---|
| Data | 29.06.10 |
| Nr rys. | K/4 |
| Skala | 1 : 50 |
| | upr. nr 181/75/Gw w spec. konstr. budowl. |
| | upr. nr 62/82/Gw w spec. konstr. budowl. |