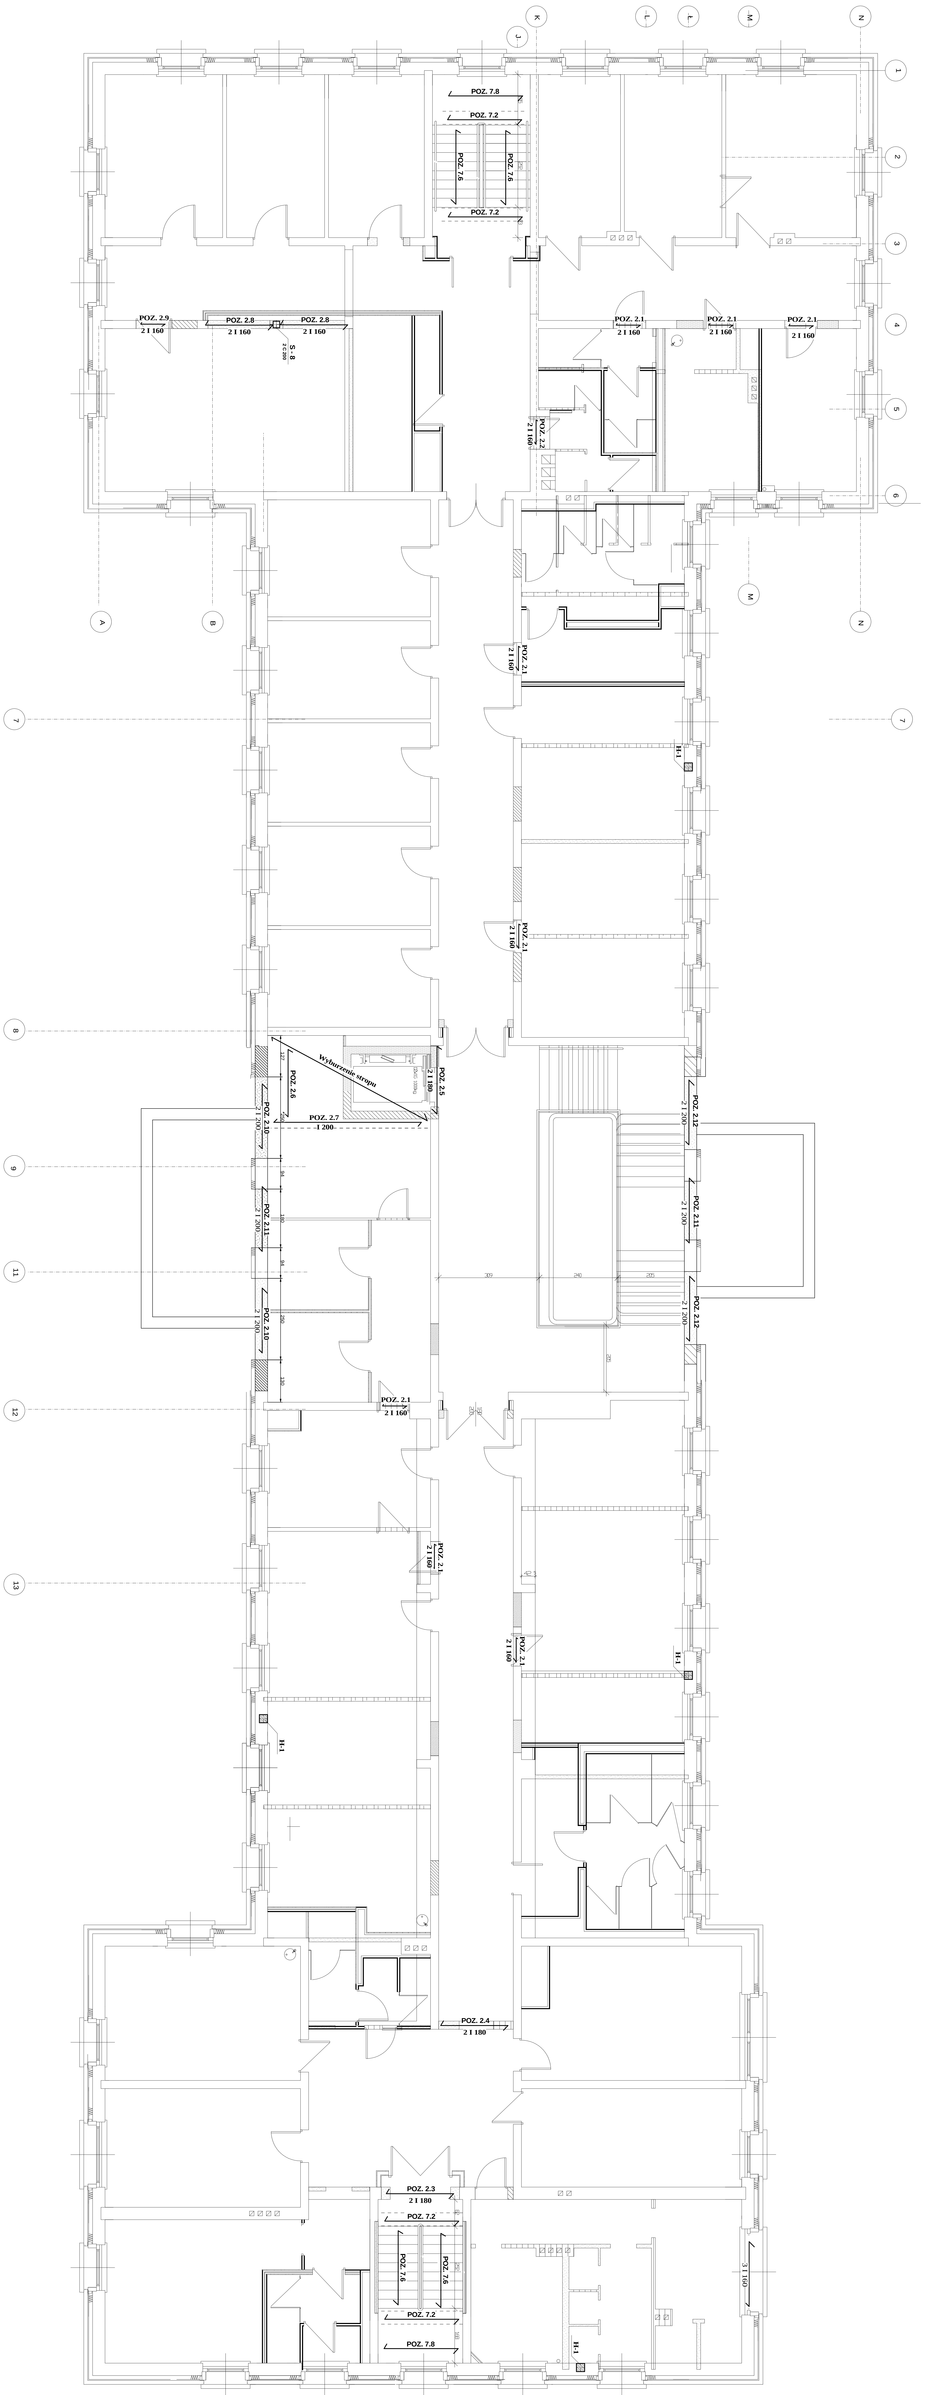

Stadium	PROJEKT BUDOWLANY	Data	15.09.09
Treść	**RZUT II PIĘTRA**	Nr rys.	K/6
Obiekt	PRZEBUDOWA "DOMU STUDENTA" NA BUDYNEK DYDAKTYCZNY	Skala	1 : 50
Adres	GORCÓW WLKP. UL. ORŁAT LWOWSKICH DZ. NR 1497		
Projektant	mgr inż. A. BANAŚ		upr. nr 181/To/Ge w spec. konstr. budowl.
Sprawdził	mgr inż. M. SAUP		upr. nr 81/87/Go/ w spec. konstr. budowl.