



KŁAD ŚCIANY C - C

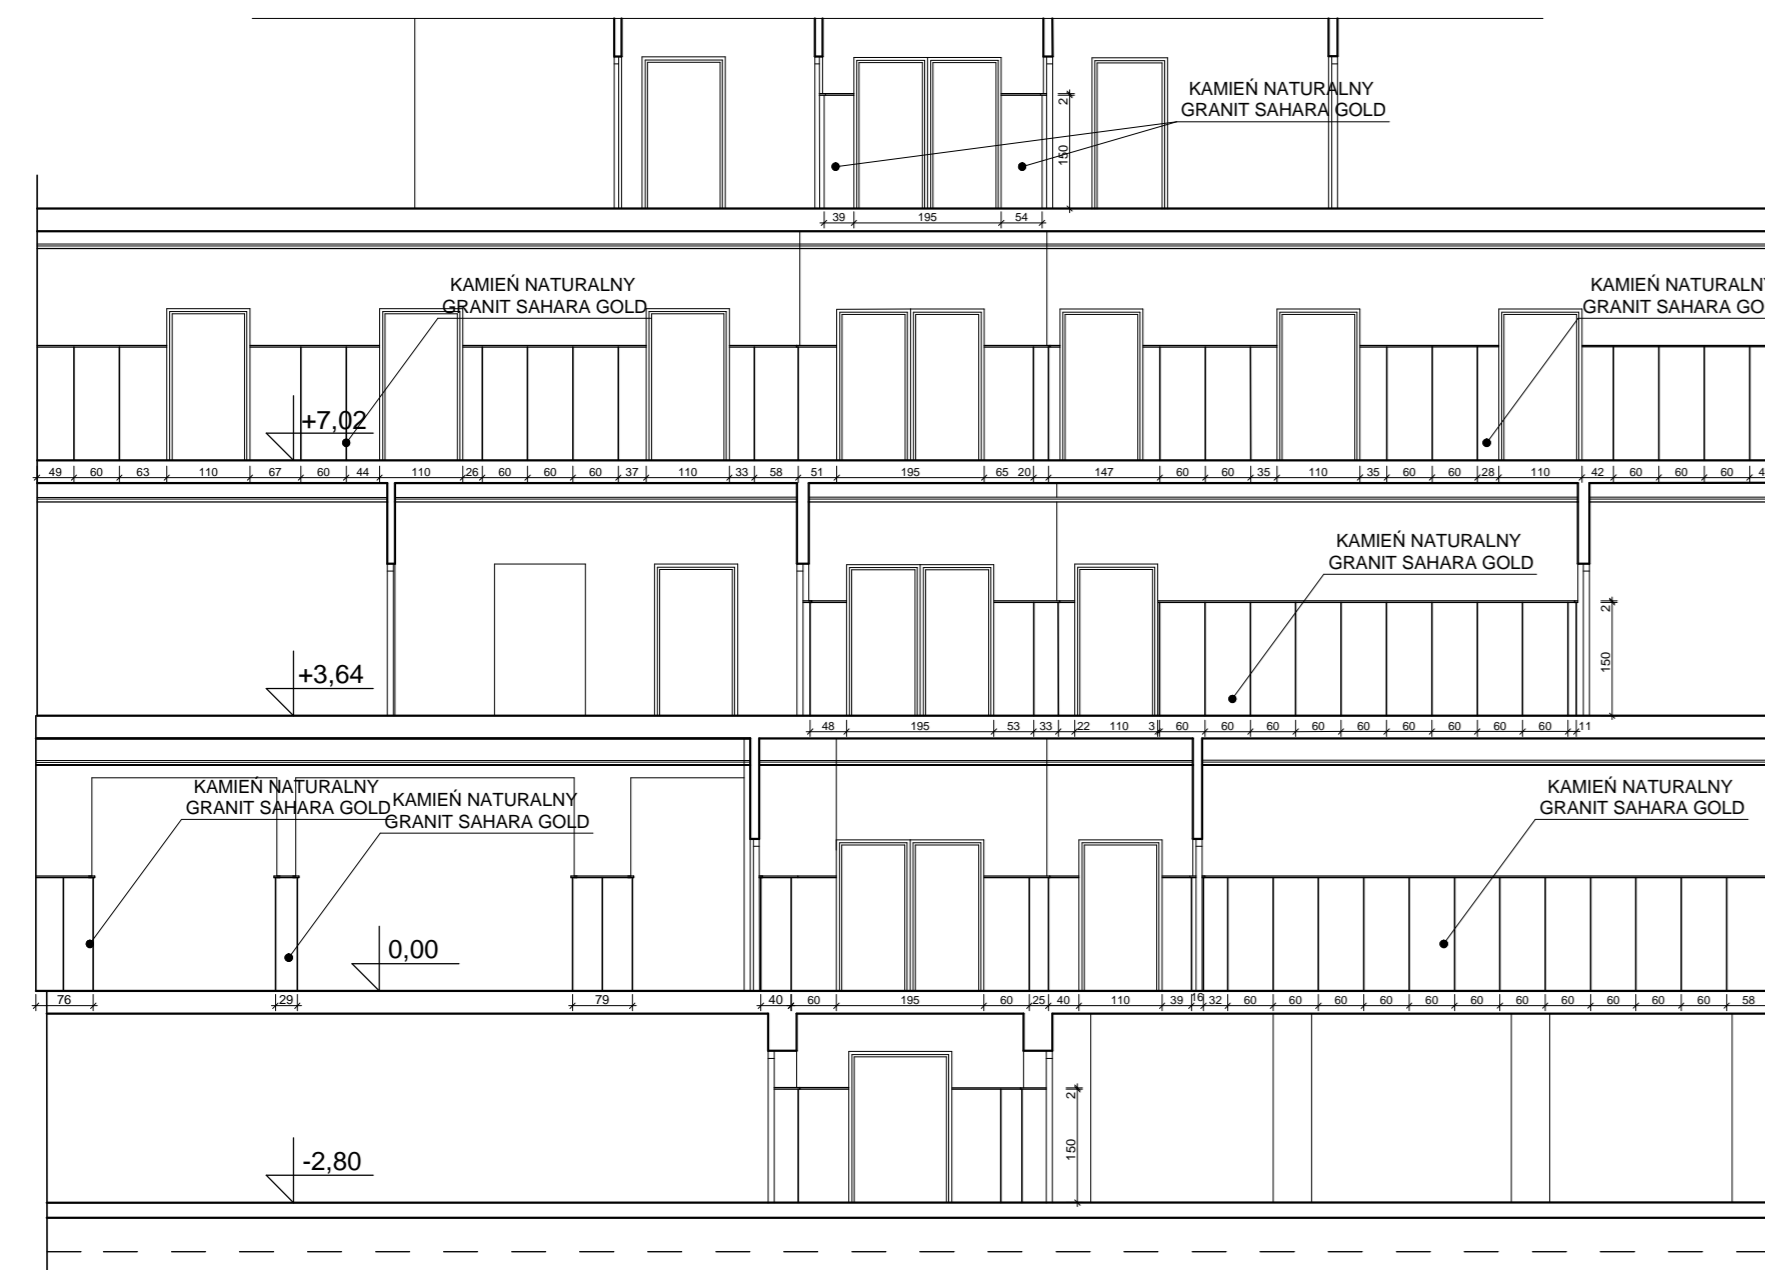


KŁAD ŚCIANY A - A



KŁAD ŚCIANY D - D

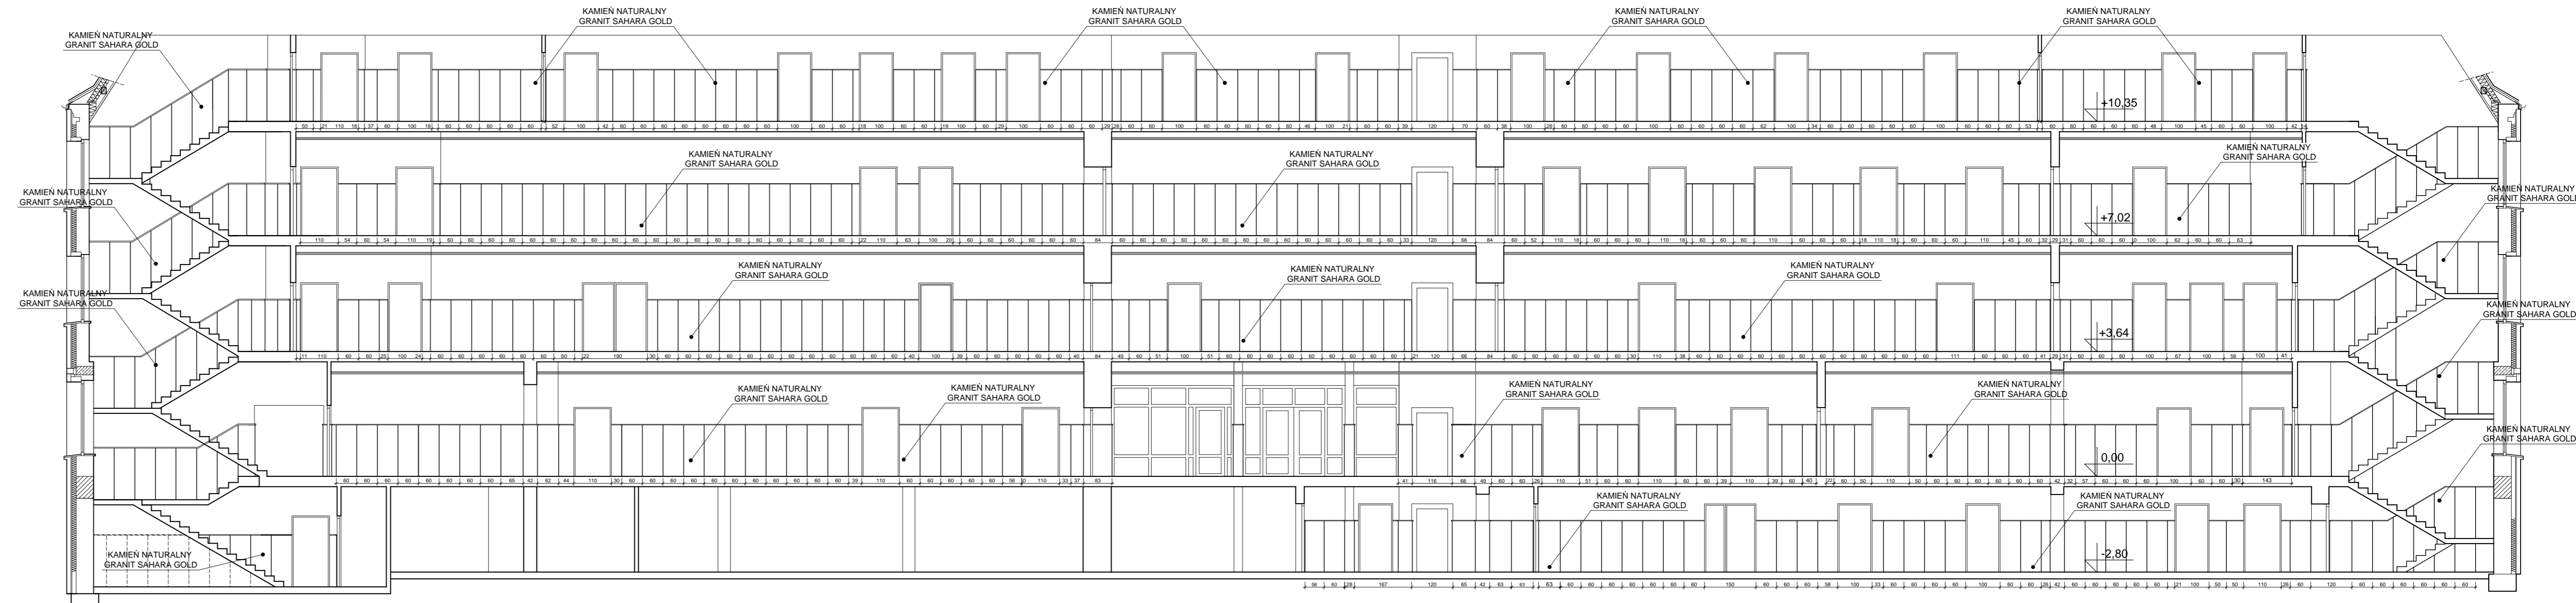

KŁAD ŚCIANY B - B

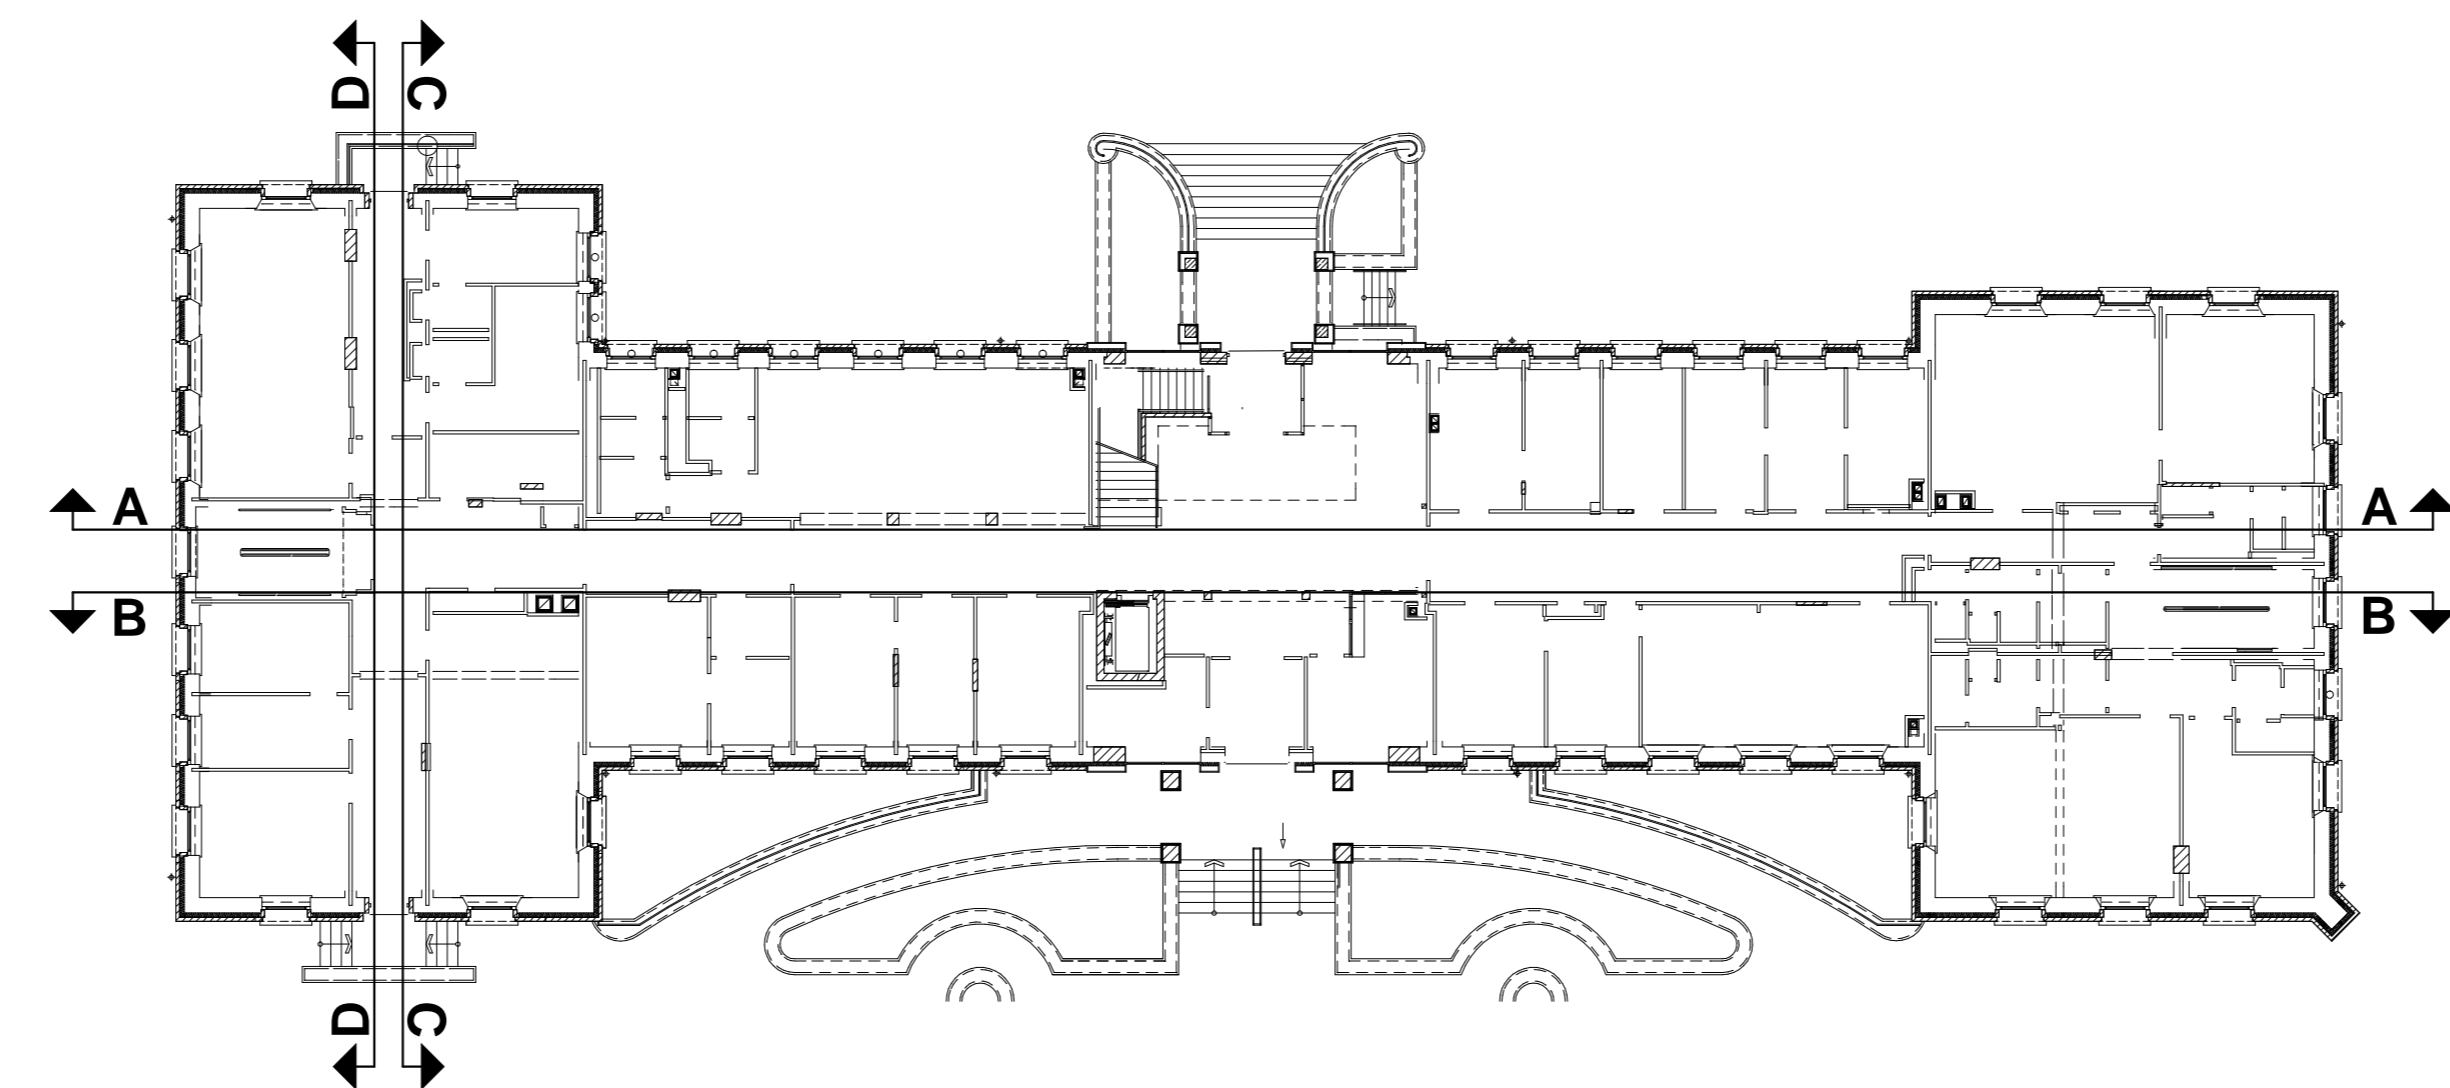

**UWAGA:**  
**NALEŻY ZACHOWAĆ KONTYNUACJĘ FUGI PIONOWA OKŁADZINY KAMIEŃNEJ Z FUGĄ**  
**OPASKI PRZYŚCIENNEJ NA POSADZCE**

PROJEKT WYKONAWCZY	K2 BIURO ARCHITEKTONICZNE S.C. 66-400 GORZÓW WLKP. UL. ŻWIROWA 55. TEL/FAX (095) 7207578, 7207879		
	<b>PRZEBUDOWA "DOMU STUDENTA"</b> <b>NA BUDYNEK DYDAKTYCZNY</b>		
	66-400 GORZÓW WLKP. UL. ORŁAT LWOWSKICH 4-6, DZIAŁKA NR 1497		
	AKADEMIA WYCHOWANIA FIZYCZNEGO IM. EUGENIUSZA PIASECKIEGO W POZNANIU ZAMIEJSCOWY WYDZIAŁ KULTURY FIZYCZNEJ Z SIEDZIBĄ W GORZOWIE WLKP. UL. ESTKOWSKIEGO 13		
	mgr inż. arch. Lidia Kumińska upr. prog. nr 8039/Gw w specjalności architektonicznej, LU 0103		
mgr inż. arch. Ireneusz Kamiński upr. prog. 9490/Gw w specjalności architektonicznej, LU 0103			
OKŁADZINY ŚCIAN W KORYTARZACH - PODZIAŁ KAMIEŃNA			
DATA	SKALA	RYS. NR	
05.05.2008	1:100	1/ściany	