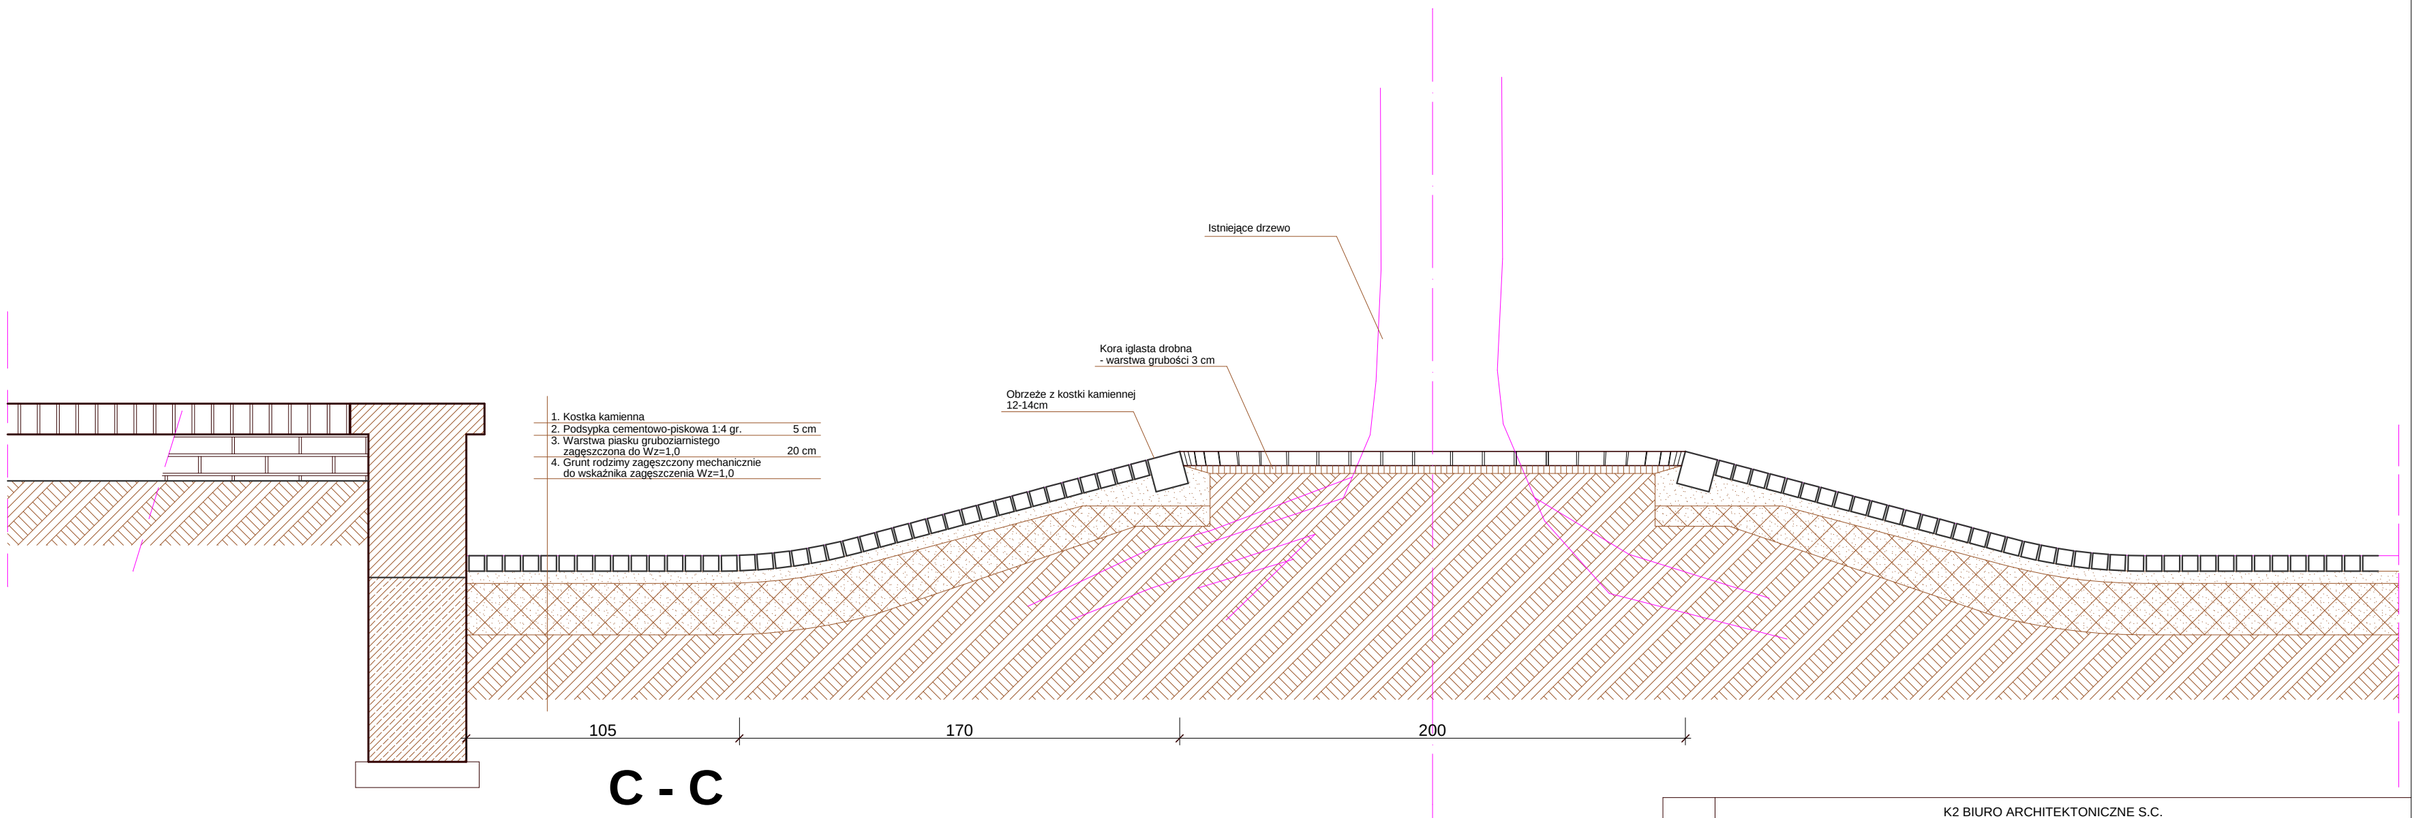

C - C

PODNIESIONA NAWIERZCHNIA Z KOSTKI KAMIENNEJ WOKÓŁ DRZEWA

PROJEKT WYKONAWCZY

K2 BIURO ARCHITEKTONICZNE S.C.
66-400 GORZÓW WLKP. UL. ŻWIROWA 39, TEL/FAX (095) 7207878, 7207879

Zadanie inwestycyjne	PRZEBUDOWA "DOMU STUDENTA" NA BUDYNEK DYDAKTYCZNY
Adres	66-400 GORZÓW WLKP. UL. ORLĄT LWOWSKICH 4-6, DZIAŁKA NR 1497
Inwestor	AKADEMIA WYCHOWANIA FIZYCZNEGO IM. EUGENIUSZA PIASECKIEGO W POZNANIU ZAMIEJSCOWY WYDZIAŁ KULTURY FIZYCZNEJ Z SIEDZIBĄ W GORZOWIE WLKP. UL. ESTKOWSKIEGO 13
Projektant	mgr inż. arch. Lidia Kamińska upr. proj. nr 90/91/Gw w specjalności architektonicznej,LU 0100
Sprawdził	mgr inż. arch. Ireneusz Kamiński upr. proj. 94/90/Gw w specjalności architektonicznej, LU 0101

Treść rysunku: **ROZWIĄZANIE KOLIZJI ISTNIEJĄCEGO DRZEWA Z MURKIEM i NAWIERZCHNIĄ**

DATA	22.09.2011
SKALA	1:20
RYS. NR	1-12/2N