
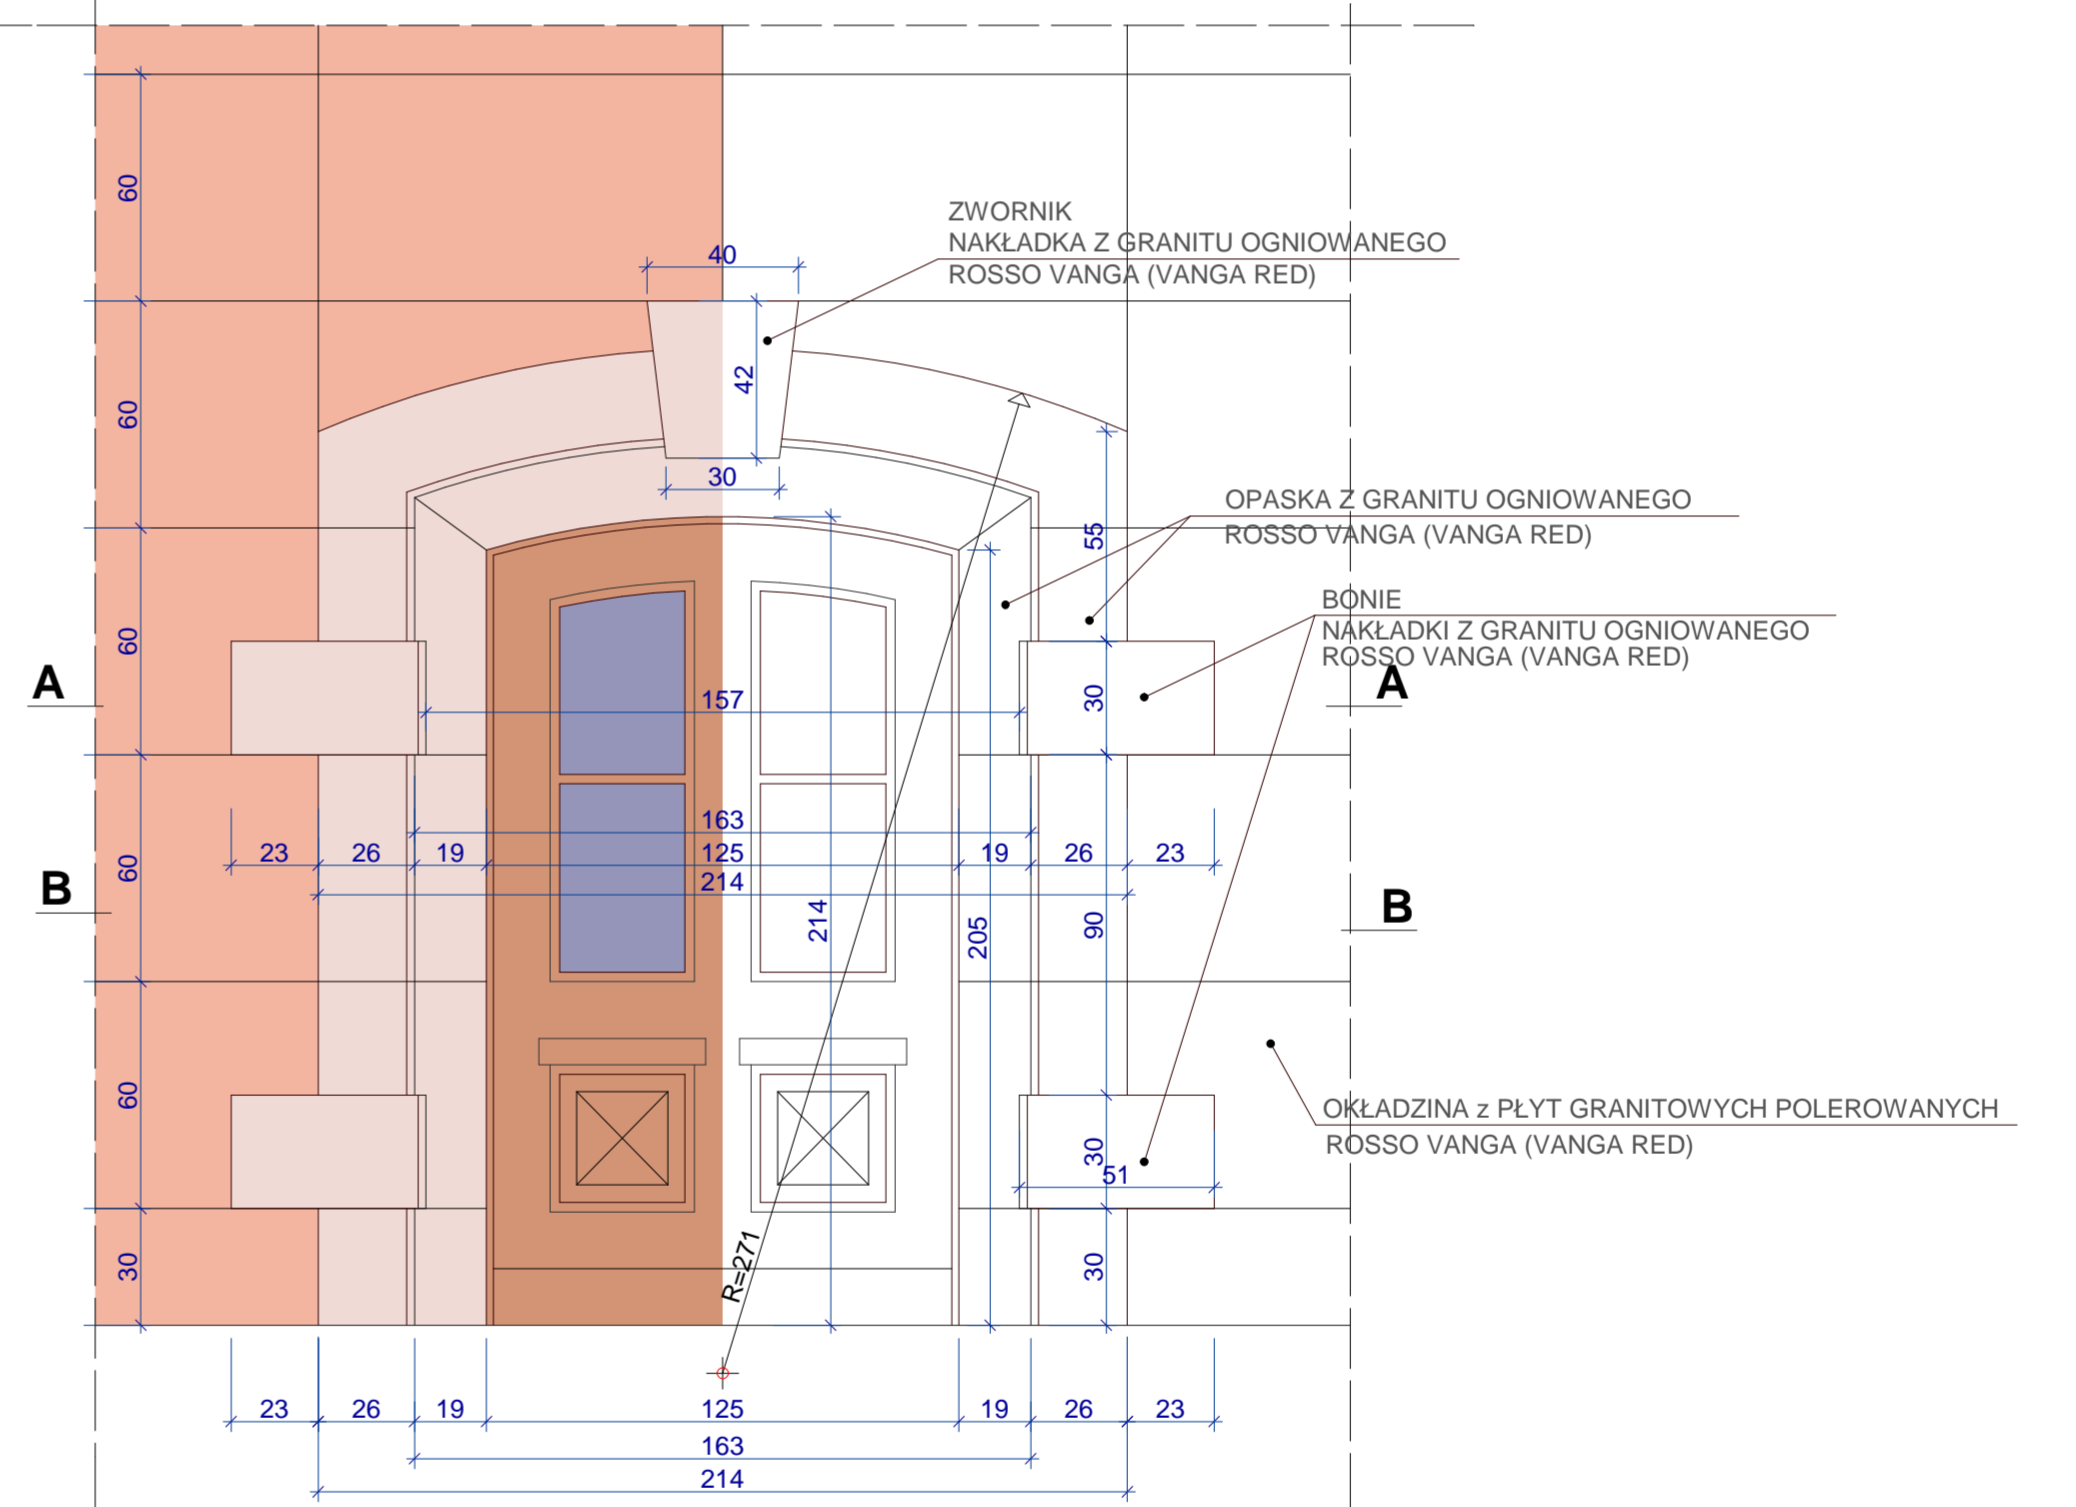


**WARIANT DLA ŚCIANY  
BEZ OKŁADZINY KAMIENNEJ  
DRZWI D3**

ŚCIANKA LICOWA Z CEGŁY KLINKIEROWEJ

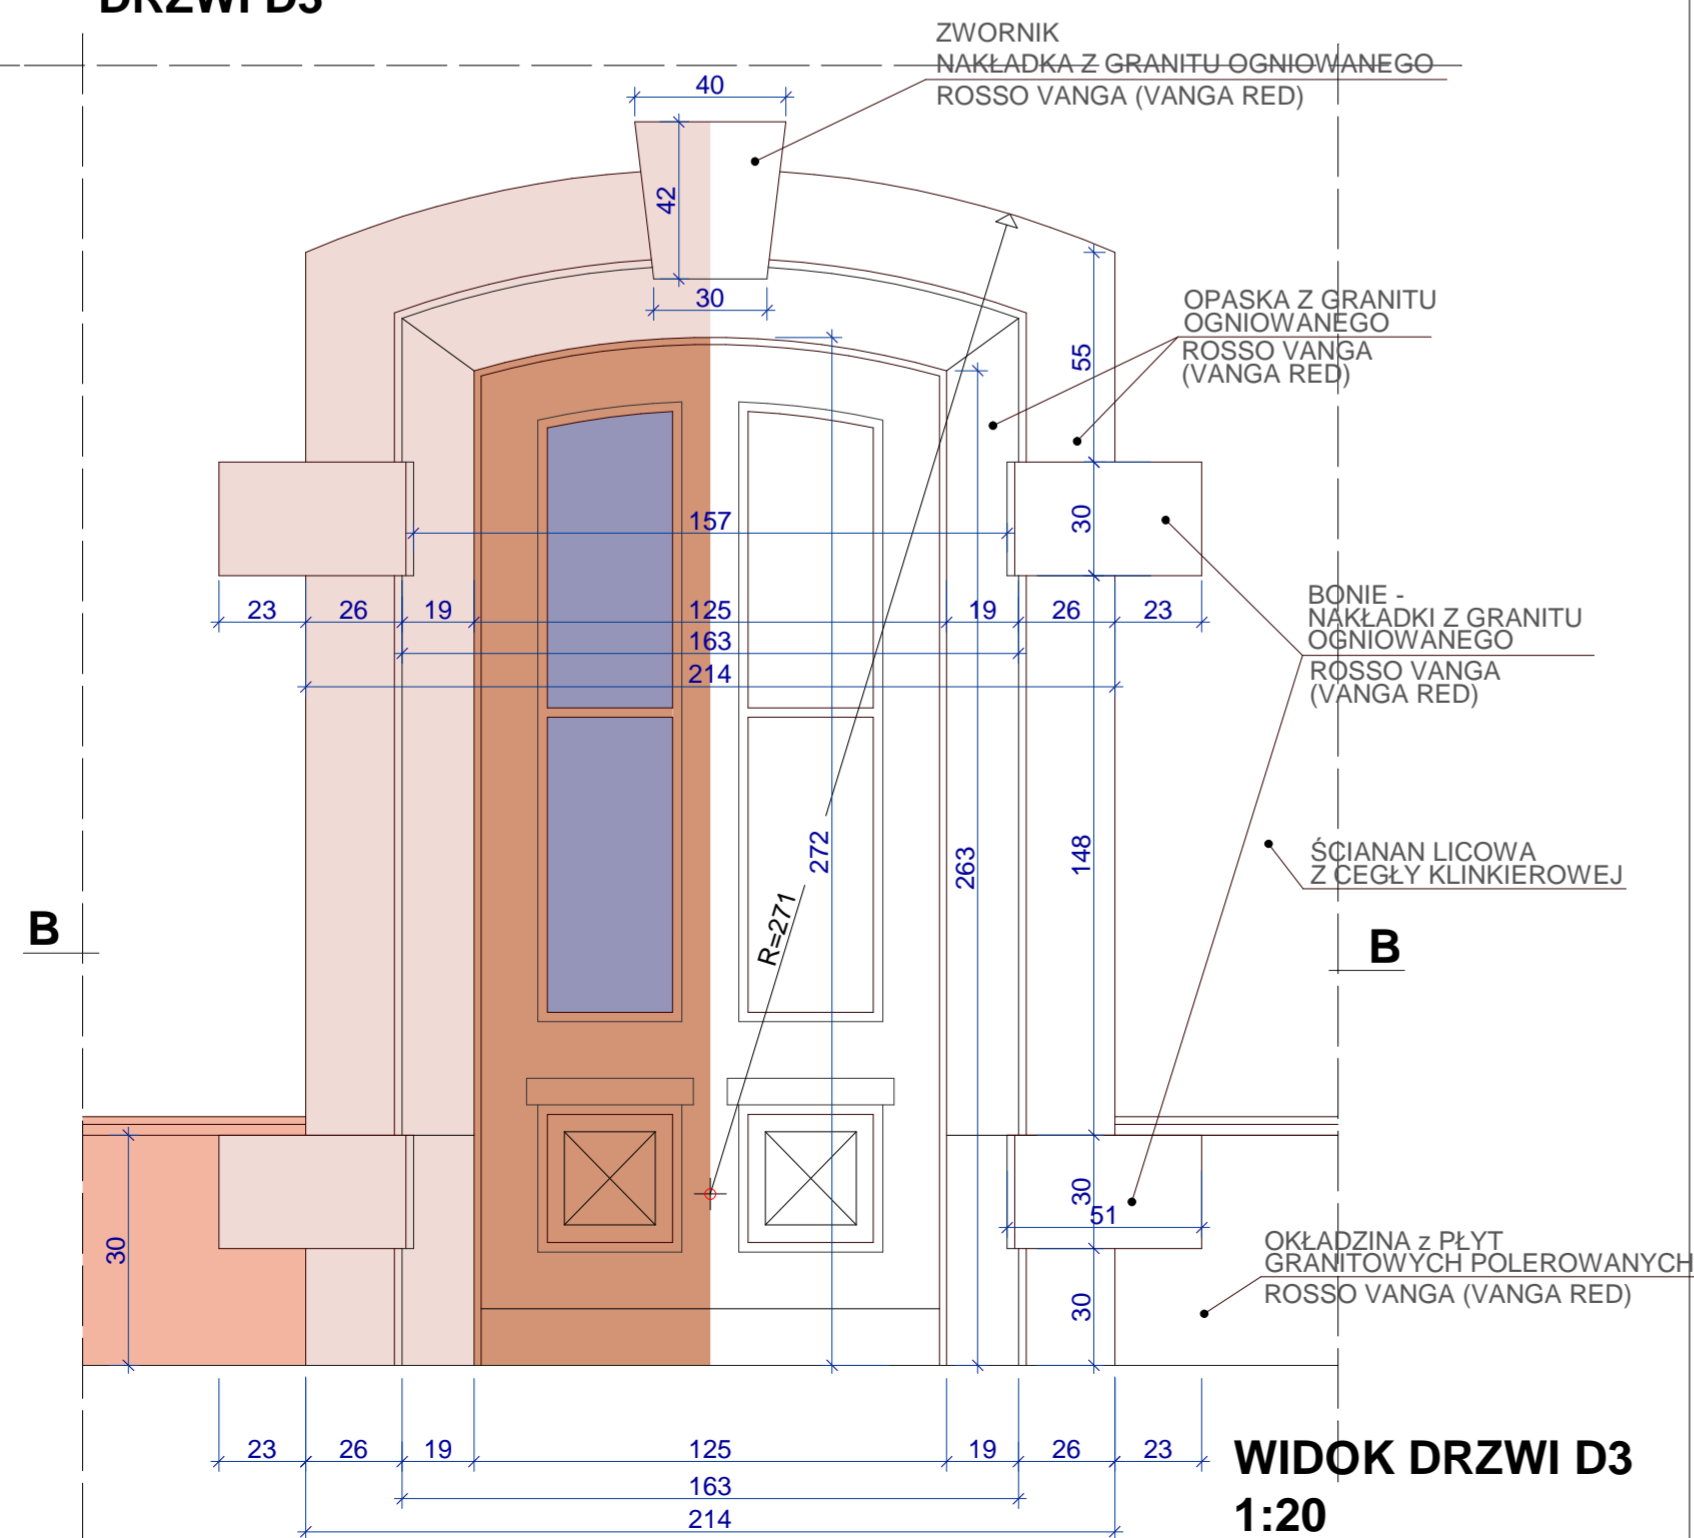

**WIDOK DRZWI D2  
1:20**

K2 BIURO ARCHITEKTONICZNE S.C. 66-400 GORZÓW WLKP. UL. ZWIROWA 39, TEL/FAX (095) 7207878, 7207879				
Zadanie inwestycyjne	<b>PRZEBUDOWA "DOMU STUDENTA" NA BUDYNEK DYDAKTYCZNY</b>			
Adres	66-400 GORZÓW WLKP. UL. ORLAŃ LWOWSKICH 4-6, DZIAŁKA NR 1497			
Inwestor	AKADEMIA WYCHOWANIA FIZYCZNEGO IM. EUGENIUSZA PIASECKIEGO W POZNANIU ZAMIEJSCOWY WYDZIAŁ KULTURY FIZYCZNEJ Z SIEDZIBĄ W GORZOWIE WLKP. UL. ESTKOWSKIEGO 13			
Projektant	mgr inż. arch. Lidia Kamińska upr. proj. nr 90/91/Gw w specjalności architektonicznej, LU 0100			
Sprawdził	mgr inż. arch. Ireneusz Kamiński upr. proj. 94/90/Gw w specjalności architektonicznej, LU 0101			
Tytuł rysunku	ELEWACJE - SZCZEGÓŁY DRZWI D2 i D3 - opaski granitowe wokół drzwi	DATA	20.09.2010	SKALA 1:20 1:10
				RYS. NR 10/2N