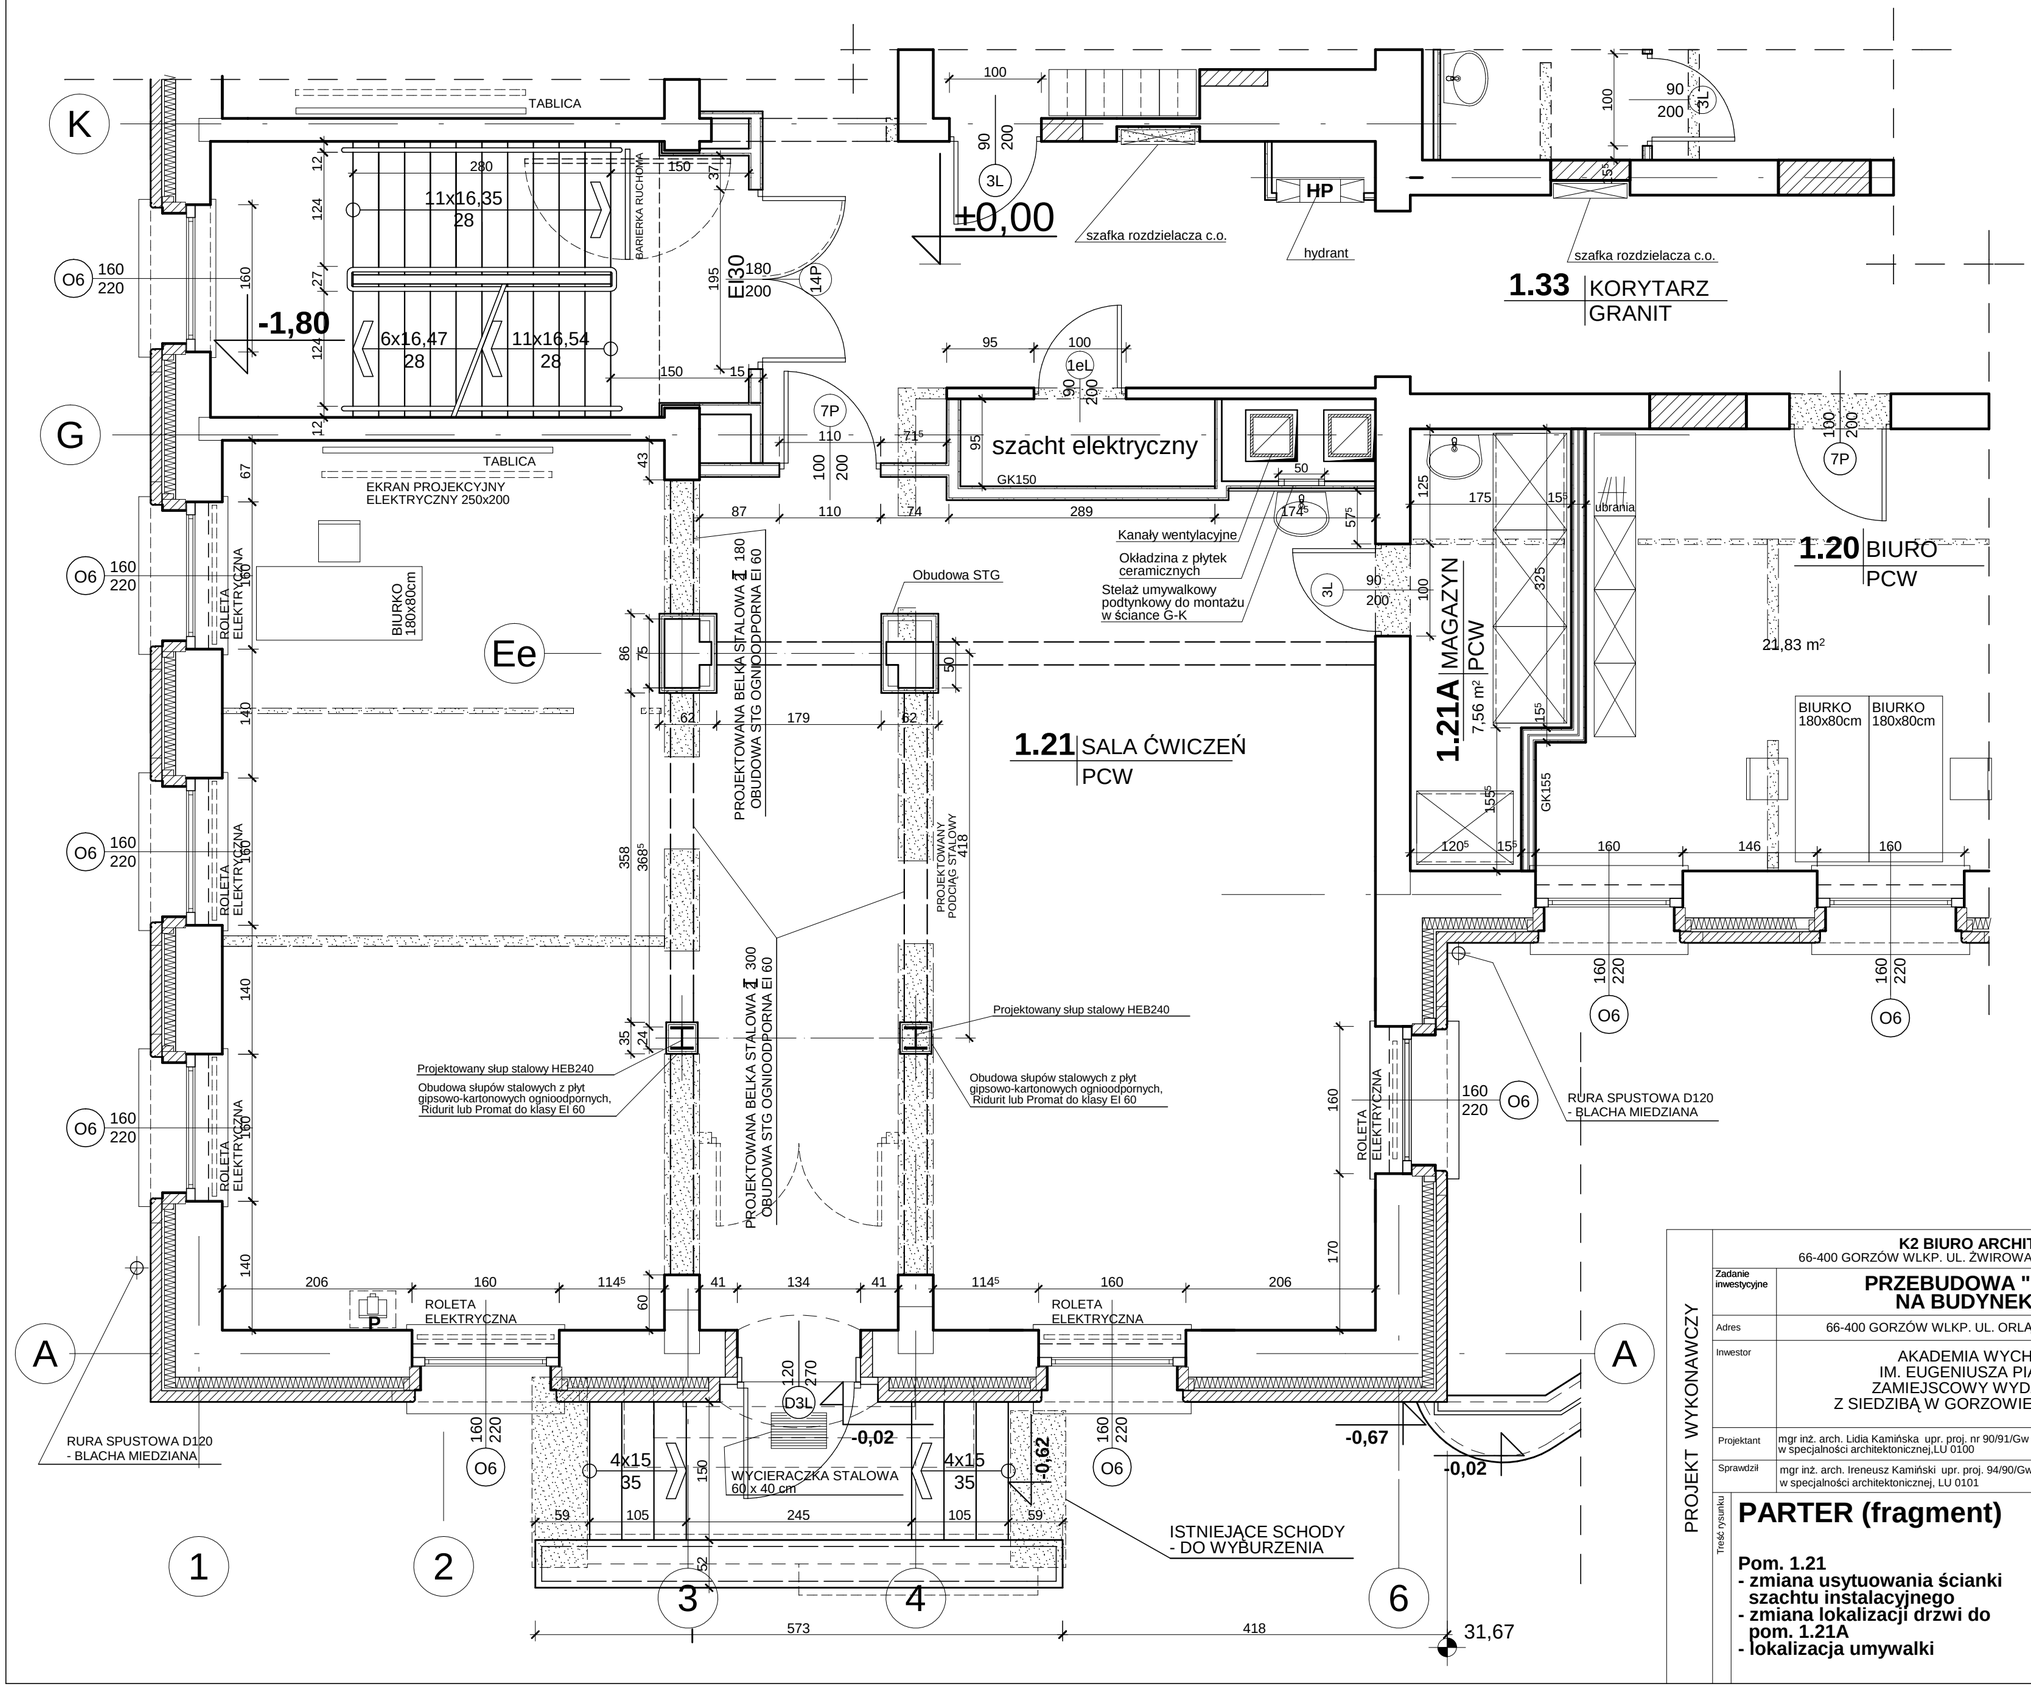

K2 BIURO ARCHITEKTONICZNE S.C.
66-400 GORZÓW WLKP. UL. ŻWIROWA 39, TEL/FAX (095) 7207878, 7207879

PROJEKT WYKONAWCZY

Zadanie inwestycyjne	**PRZEBUDOWA "DOMU STUDENTA" NA BUDYNEK DYDAKTYCZNY**
Adres	66-400 GORZÓW WLKP. UL. ORLĄT LWOWSKICH 4-6, DZIAŁKA NR 1497
Inwestor	AKADEMIA WYCHOWANIA FIZYCZNEGO IM. EUGENIUSZA PIASECKIEGO W POZNANIU ZAMIEJSCOWY WYDZIAŁ KULTURY FIZYCZNEJ Z SIEDZIBĄ W GORZOWIE WLKP. UL. ESTKOWSKIEGO 13
Projektant	mgr inż. arch. Lidia Kamińska upr. proj. nr 90/91/Gw w specjalności architektonicznej,LU 0100
Sprawdził	mgr inż. arch. Ireneusz Kamiński upr. proj. 94/90/Gw w specjalności architektonicznej, LU 0101

Treść rysunku: **PARTER (fragment)**

Pom. 1.21
- zmiana usytuowania ścianki szachtu instalacyjnego
- zmiana lokalizacji drzwi do pom. 1.21A
- lokalizacja umywalki

DATA	SKALA	RYS. NR
26.01.2011	1:50	3/4N