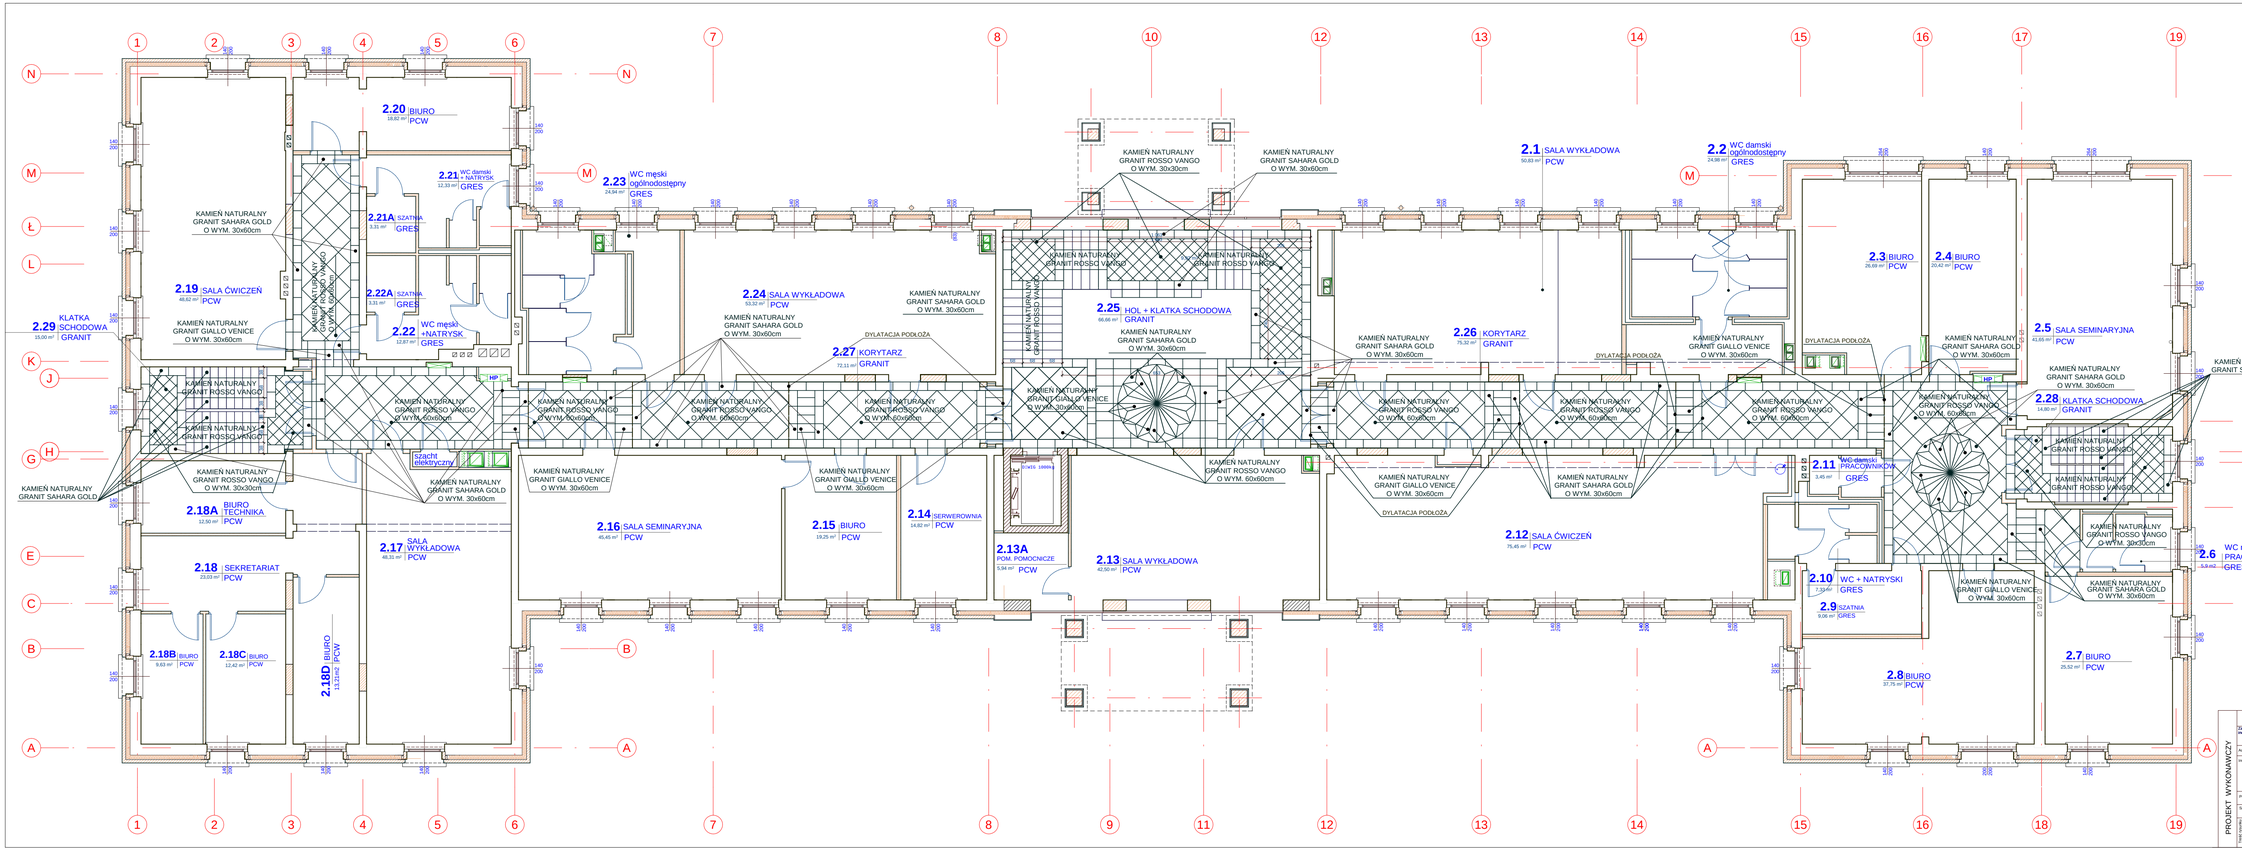

Tablica inwestycyjna	**PRZEBUDOWA "DOMU STUDENTA" NA BUDYNEK DYDAKTYCZNY**
Lokalizacja	66-400 GORZÓW WLKP. UL. ORŁAT LWOWSKICH 4-6, DZIAŁKA NR 1497
Inwestor	AKADEMIA WYCHOWANIA FIZYCZNEGO IM. EUGENIUSZA PIASECKIEGO W POZNANIU ZAMIEJSCOWY WYDZIAŁ KULTURY FIZYCZNEJ Z SIEDZIBĄ W GORZOWIE WLKP. UL. ESTKOWSKIEGO 13
Projektant	mgr inż. arch. Lidia Kamińska upr. proj. nr 90/91/Gw w specyfikacji architektonicznej LU 0101
Sprawdził	mgr inż. arch. Ireneusz Kamiński upr. proj. 94/96/Gw w specyfikacji architektonicznej LU 0101
PROJEKT WYKONAWCZY	**1 PIĘTRO - posadzki - UKŁAD KAMIENIA**
DATA	15.09.2009
SKALA	**1:100**
RYS. NR	**3/posadzki**

K2 BIURO ARCHITEKTONICZNE S.C.
66-400 GORZÓW WLKP. UL. ZWIROWA 39, TEL/FAX (095) 7257878, 7207879