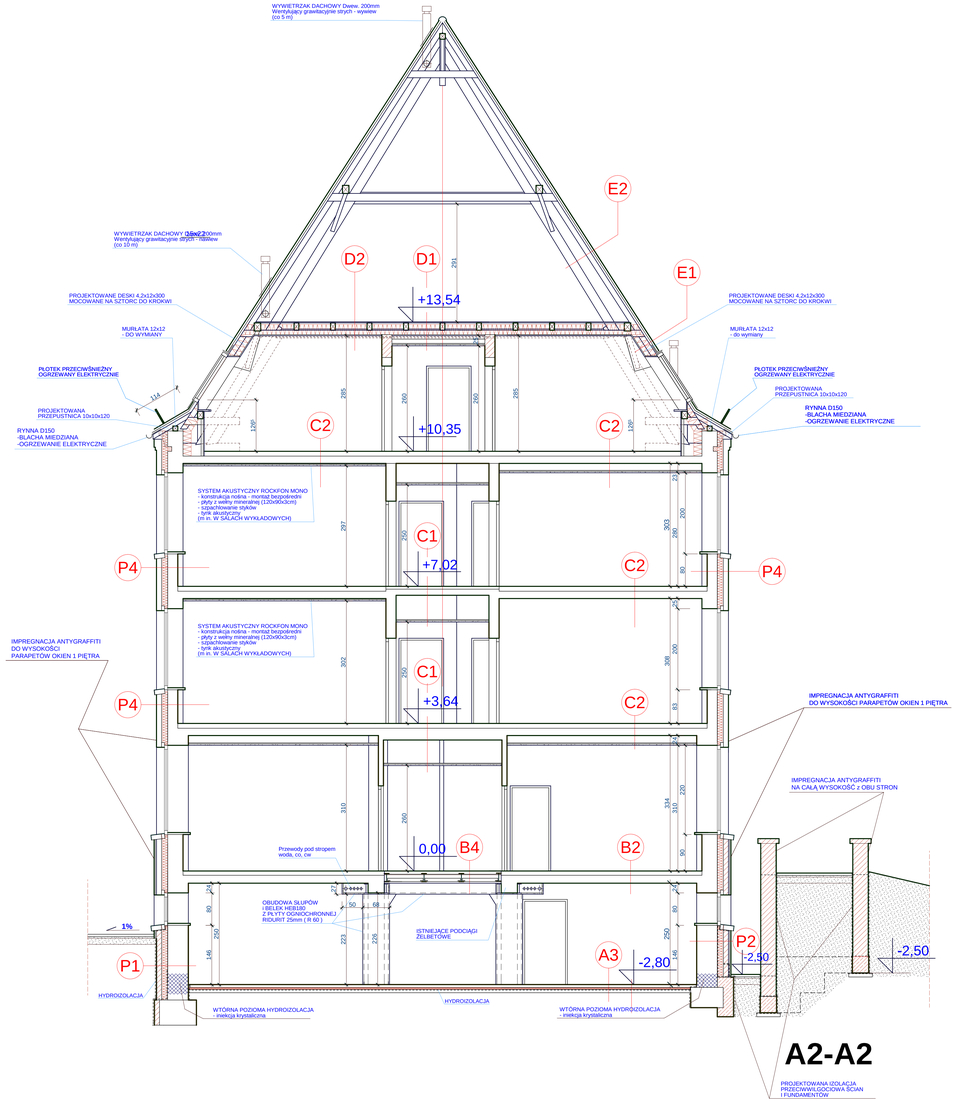

A2-A2

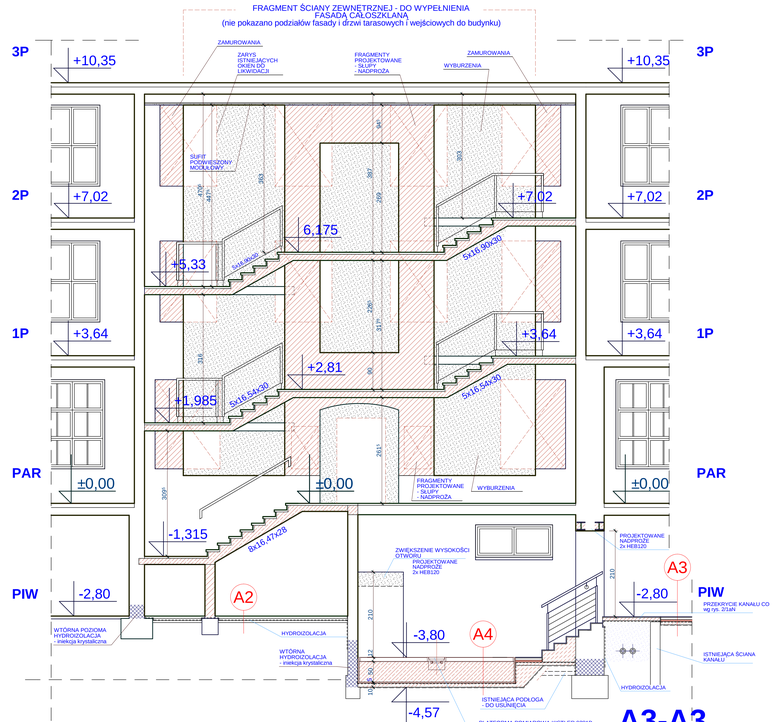

A3-A3

P3

FOLIA WYTŁACZANA	
1x PAPA ZGRZEWALNA lub MASA BITUMICZNA	0,4
TYNK	1,0
CEGŁA PEŁNA lub BLOCZKI BETONOWE NA ZAPR. CEM.	25,0
XPS	10,0
CEGŁA PEŁNA lub BLOCZKI BETONOWE na zapr. cem.	38,0
TYNK	1,5

P4

CEGŁA KLINKIEROWA ELEWACYJNA	12,0
PUSTKA POWIETRZNA WENTYLACYJNA	3,0
WEŁNA MINERALNA	12,0
ŚCIANA ISTNIEJĄCA	38,0
TYNK	1,5

C4

STROP BALKONU	
PŁYTKI GRESOWE NA KLEJU	1,5
HYDROIZOLACJA - FOLIA W PŁYNIE	
BETON B20	5,0
WARSTWA SPADKOWA	0,0 - 3,5
STROP ŻELBETOWY	15,0
PŁYTY KAMIENNE MOCOWANE DO STROPU	3,0

C3

STROP NAD HOLEM	
PŁYTKI GRANITOWE NA KLEJU	2,5
BETON B20	5,0
FOLIA PE na zakład	
WEŁNA MINERALNA TWARDA-STROPOWA	3,0
STROP ŻELBETOWY	15,0
SUFIT PODWIESZONY MODUŁOWY	6,0
- panele 60x60cm	

B4

PROJEKTOWANY STROP NAD LABORATORIUM CIĘŻKIM	
PŁYTKI GRANITOWE NA KLEJU	2,5
BETON B20	5,5
FOLIA PE 0,2mm	
WEŁNA MINERALNA STROPOWA (TWARDA)	10,0
PAROIZOLACJA (FOLIA PE 0,2mm)	
PŁYTY WPS NA BELKACH STALOWYCH	8,0
PŁYTY OGNIOCHRONNE RIDURIT 20mm (R 60)	2,0

B3

STROP NAD PRZEDSIONKIEM WĘZŁA CIEPLNEGO	
PŁYTY GRANITOWE	3,0
ZAPRAWA DRENAŻOWA	3,0
ELASTYCZNA ZAPRAWA HYDROIZOLACYJNA	0,5
BETON B20	4,0
XPS	10,0
1x PAPA ZGRZEWALNA SBS lub FOLIA HYDROIZOLACYJNA	
WARSTWA SPADKOWA	0,0 - 4,0
STROP ŻELBETOWY	15,0
TYNK	1,0

A3

PODŁOGA W PIWNICY w POMIESZCZENIACH (PCW)	
PCW NA KLEJU	0,3
WARSTWA WYRÓWNAWCZA	0,5
BETON B20	8,5
dodatkowa warstwa styropianu do ułożenia przewodów grzewczych - w gabinetach fizjoterapii	3,0
STYROPIAN EPS 200	5,0
1x PAPA ZGRZEWALNA	0,4
BETON B15	8,0

A4

PIWNICA	
- POMOST CIĘŻAROWY W LABORATORIUM CIĘŻKIM	
TWARDA GUMA	1,0
KRAWĘŻNIAKI DĘBOWE 10x10cm	10,0
TWARDA GUMA	1,0
BETON B20 ZBROJONY GÓRĄ I DOŁEM	50,0
MATA ANTYWIBRACYJNA	5,0
PAPA ZGRZEWALNA	0,4
BETON B15	10,0
2x GRUBA FOLIA PE	
PIASEK ZAGĘSZCZONY	

P2

PŁYTY KAMIENNE	3,0
CEGŁA PEŁNA IMPREGNOWANA	12,0
STYROPIAN EPS 70	12,0
1x PAPA ZGRZEWALNA lub MASA BITUMICZNA	0,4
TYNK	1,0
ŚCIANA ISTNIEJĄCA	51,0
TYNK	1,5

E2

DACH NAD STRYCHEM	
DACHÓWKA BLASZANA Z POSYPKĄ MINERALNĄ	5,0
ŁATY I KONTRŁATY	8,0
FOLIA DACHOWA PAROPRZEPUSZCZALNA MOCOWANA NA KROKWIACH	
ŚCIANA ISTNIEJĄCA	51,0
TYNK	1,5

D2

STROP NAD 3 PIĘTREM	
PŁYTY OSB	2,5
ISTN. BELKI STROPOWE DREWNIANE 12x18	18,0
WEŁNA MINERALNA MIĘKKA (DACHOWA)	25,0
PAROIZOLACJA	
SUFIT PODWIESZONY Z PŁYT G-K ogniood pornych 2x12,5mm	
- klasa odporności EI 60	2,5

C2

STROP NAD POMIESZCZENIAMI	
PCW NA KLEJU	0,3
WARSTWA WYRÓWNAWCZA	0,5
PODŁOŻE BETONOWE B20	5,5
FOLIA PE 0,2mm na zakład	
WEŁNA MINERALNA TWARDA - STROPOWA	3,0
PAROIZOLACJA	
ISTNIEJĄCY STROP	18,0
SUFIT PODWIESZONY MODUŁOWY	6,0
- panele 60x60cm	
(TYNK AKUSTYCZNY ROCKFON MONO - w salach wykładowych, salach ćwiczeń, seminaryjnych)	

B2

STROP NAD PWNICĄ w POMIESZCZENIACH	
PCW NA KLEJU	0,3
WARSTWA WYRÓWNAWCZA	0,5
PODŁOŻE BETONOWE B20	5,5
1x FOLIA PE	
WEŁNA MINERALNA TWARDA-STROPOWA	3,0
PAROIZOLACJA	
ISTNIEJĄCY STROP	18,0
TYNK	1,0

A2

PODŁOGA W PIWNICY w POMIESZCZENIACH (GRES)	
PŁYTKI GRESOWE NA KLEJU	1,3
BETON B20	8,0
dodatkowa warstwa styropianu do ułożenia przewodów grzewczych - w gabinecie hydroterapii	3,0
STYROPIAN EPS 200	5,0
1x PAPA ZGRZEWALNA	0,4
BETON B15	8,0

P1

FOLIA WYTŁACZANA	
1x PAPA ZGRZEWALNA lub MASA BITUMICZNA	0,4
TYNK	1,0
CEGŁA PEŁNA lub BLOCZKI BETONOWE NA ZAPR. CEM.	12,0
XPS	10,0
ŚCIANA ISTNIEJĄCA	51,0
TYNK	1,5

E1

DACH NAD 3 PIĘTREM	
DACHÓWKA BLASZANA Z POSYPKĄ MINERALNĄ	5,0
ŁATY I KONTRŁATY	8,0
MEMBRANA DACHOWA O WYSOKIEJ PAROPRZEPUSZCZALNOŚCI PRZYSTOSOWANA DO UKŁADANIA BEZPOŚREDNIO NA WEŁNIE	
WEŁNA MINERALNA MIĘKKA (DACHOWA) MIĘDZY KROKWIAMI	25,0 / 12,0
DESKI 4,2x12 OD SPODU KROKWI NA SZTORC	
PAROIZOLACJA	
OBUDOWA Z PŁYT OGNIOODPORNYCH GKF 2x12,5mm	
- klasa odporności EI 60	2,5

D1

STROP NAD 3 PIĘTREM - KORYTARZ	
PŁYTY OSB	2,5
ISTN. BELKI STROPOWE DREWNIANE 12x18	18,0
WEŁNA MINERALNA MIĘKKA (DACHOWA)	25,0
PAROIZOLACJA	
OBUDOWA STROPU Z PŁYT G-K ogniood pornych 2x12,5mm	
- klasa odporności EI 60	2,5
SUFIT PODWIESZONY MODUŁOWY	
- panele 60x240cm	6,0

C1

STROP NAD KORYTARZEM	
PŁYTKI GRANITOWE NA KLEJU	2,5
BETON B20	5,0
FOLIA PE 0,2mm NA ZAKŁAD	
WEŁNA MINERALNA TWARDA-STROPOWA	3,0
STROP ŻELBETOWY/CERAMICZNY - ISTNIEJĄCY	12,5
TYNK	1,0
SUFIT PODWIESZONY MODUŁOWY	6,0
- panele 60x240cm	

B1

STROP NAD PWNICĄ - KORYTARZ	
PŁYTKI GRANITOWE NA KLEJU	2,5
BETON B20	5,0
1x FOLIA PE	
WEŁNA MINERALNA TWARDA-STROPOWA	3,0
PAROIZOLACJA	
ISTNIEJĄCY STROP ŻELBETOWY	12,5
TYNK	1,0

A1

PODŁOGA W PIWNICY w KORYTARZU	
PŁYTKI GRANITOWE NA KLEJU	2,8
BETON B20	6,5
STYROPIAN EPS 200	5,0
1x PAPA ZGRZEWALNA	0,4
BETON B15	8,0

PROJEKT WYKONAWCZY

Zadanie inwestycyjne: **PRZEBUDOWA "DOMU STUDENTA" NA BUDYNEK DYDAKTYCZNY**

Adres: 66-400 GORZÓW WLKP. UL. ORŁĄT LWOWSKICH 4-6, DZIAŁKA NR 1497

Inwestor: AKADEMIA WYCHOWANIA FIZYCZNEGO IM. EUGENIUSZA PIASECKIEGO W POZNANIU ZAMIEJSCOWY WYDZIAŁ KULTURY FIZYCZNEJ Z SIEDZIBĄ W GORZOWIE WLKP. UL. ESTKOWSKIEGO 13

Projektował: mgr inż. arch. Lidia Kamińska upr. proj. nr 90/91/Gw w specjalności architektonicznej LU 0720

Sprawdził: mgr inż. arch. Ireneusz Kamiński upr. proj. 94/90/Gw w specjalności architektonicznej, LU 0101

Stadium: **PROJEKT**

PRZEKROJE A2-A2 i A3-A3

(Rysunek zamienny - zastępuje rysunek nr 9 z projektu podstawowego w części dotyczącej przekrojów A2-A2 i A3-A3)

DATA: 31.08.2010

SKALA: **1:50**

RYS. NR: **9/2N**

K2 BIURO ARCHITEKTONICZNE S.C.
66-400 GORZÓW WLKP. UL. ŻWIROWA 39, TEL/FAX (095) 7207878, 7207879