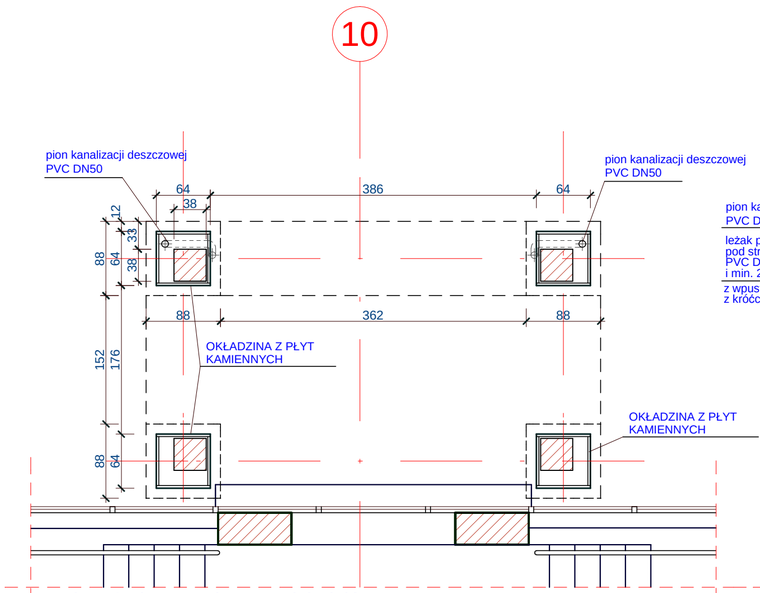

poziom 1 piętra - od strony dziedzińca

USYTUOWANIE RUR SPUSTOWYCHH

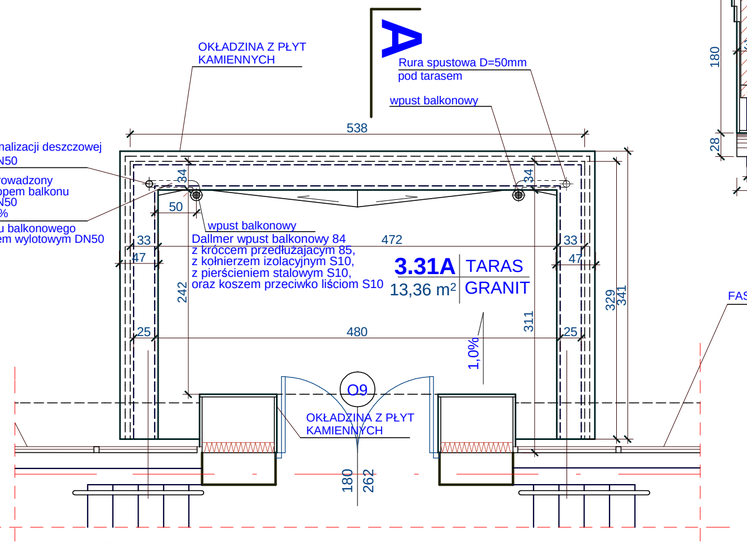

poziom 2 piętra - taras od strony dziedzińca

USYTUOWANIE WPUSTÓW TARASOWYCH

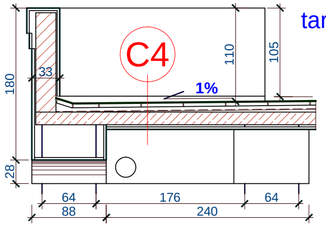

taras od strony dziedzińca

A-A **1:50**

C4

STROP BALKONU	
PŁYTKI GRESOWE 20x20cm	1,5 cm
KLEJ CEMENTOWY ELASTYCZNY (C2S2 lub C2S1)	0,3 cm
HYDROIZOLACJA POLIURETANOWA	
- 2x ŻYWICA POLIURATENOWA lub	0,1 cm
2x HYDROIZOLACYJNA MIKROZAPRAWA ELASTYCZNA	0,3 cm
BETON B20 dylatowany co 1,5 m w obu kierunkach	5,0 cm
2x FOLIA PE	
WARSTWA SPADKOWA (ZAPRAWA WYRÓWNAWCZA lub NAPRAWCZA	0,5-4,0 cm
WARSTWA SZCZEPNA	
STROP ŻELBETOWY	15,0 cm
PŁYTY KAMIENNE MOCOWANE DO STROPU	3,0 cm

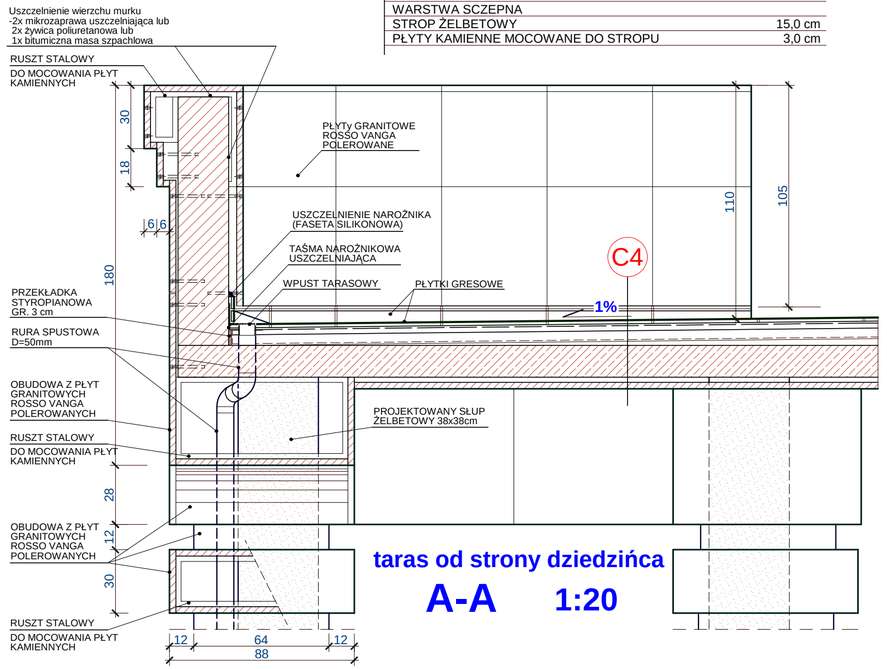

taras od strony dziedzińca

A-A **1:20**

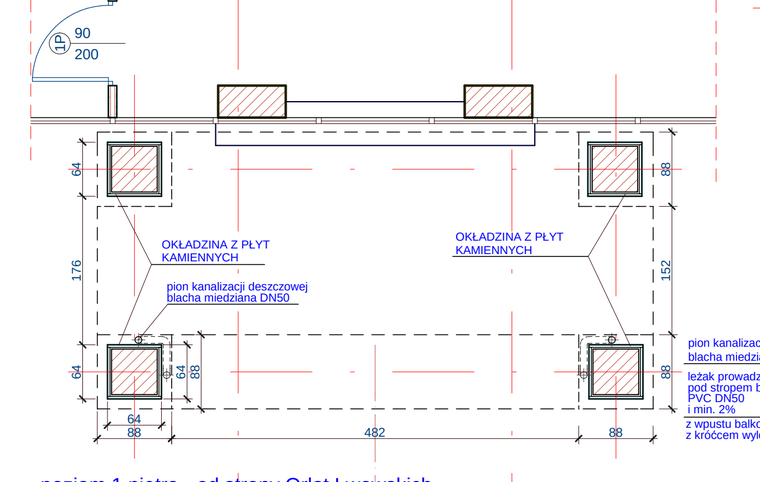

poziom 1 piętra - od strony Orląt Lwowskich

USYTUOWANIE RUR SPUSTOWYCHH

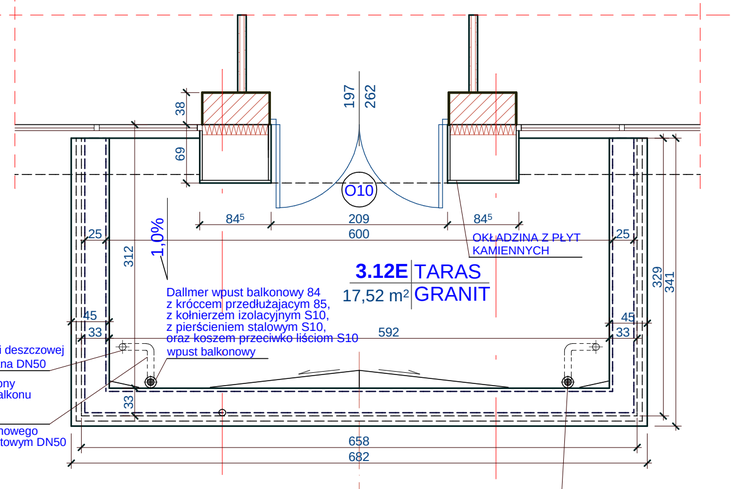

poziom 2 piętra - taras od strony Orląt Lwowskich

USYTUOWANIE WPUSTÓW TARASOWYCH

wpust balkonowy

Dallmer wpust balkonowy 84 z króćcem przedłużającym 85, z kołnierzem izolacyjnym S10, z pierścieniem stalowym S10, oraz koszem przeciwko liściom S10

A

OŚ SYMETRII TARASU W OSI WEJŚCIA DO BUDYNKU

9 11 9 11

OŚ SYMETRII W OSI WEJŚCIA DO BUDYNKU

0,08 m²

PROJEKT WYKONAWCZY

K2 BIURO ARCHITEKTONICZNE S.C.
66-400 GORZÓW WLKP. UL. ŻWIROWA 39, TEL/FAX (095) 7207878, 7207879

Zadanie inwestycyjne: **PRZEBUDOWA "DOMU STUDENTA" NA BUDYNEK DYDAKTYCZNY**

Adres: 66-400 GORZÓW WLKP. UL. ORLĄT LWOWSKICH 4-6, DZIAŁKA NR 1497

Inwestor: AKADEMIA WYCHOWANIA FIZYCZNEGO IM. EUGENIUSZA PIASECKIEGO W POZNANIU ZAMIEJSCOWY WYDZIAŁ KULTURY FIZYCZNEJ Z SIEDZIBĄ W GORZOWIE WLKP. UL. ESTKOWSKIEGO 13

Projektant: mgr inż. arch. Lidia Kamińska upr. proj. nr 90/91/Gw w specjalności architektonicznej,LU 0100

Sprawdził: mgr inż. arch. Ireneusz Kamiński upr. proj. 94/90/Gw w specjalności architektonicznej, LU 0101

Treść rysunku: **PRZEKRÓJ PRZEZ TARAS ODWODNIENIE TARASU**

DATA: 29.09.2009

SKALA: 1:50 1:20

RYS. NR: **9/3N**