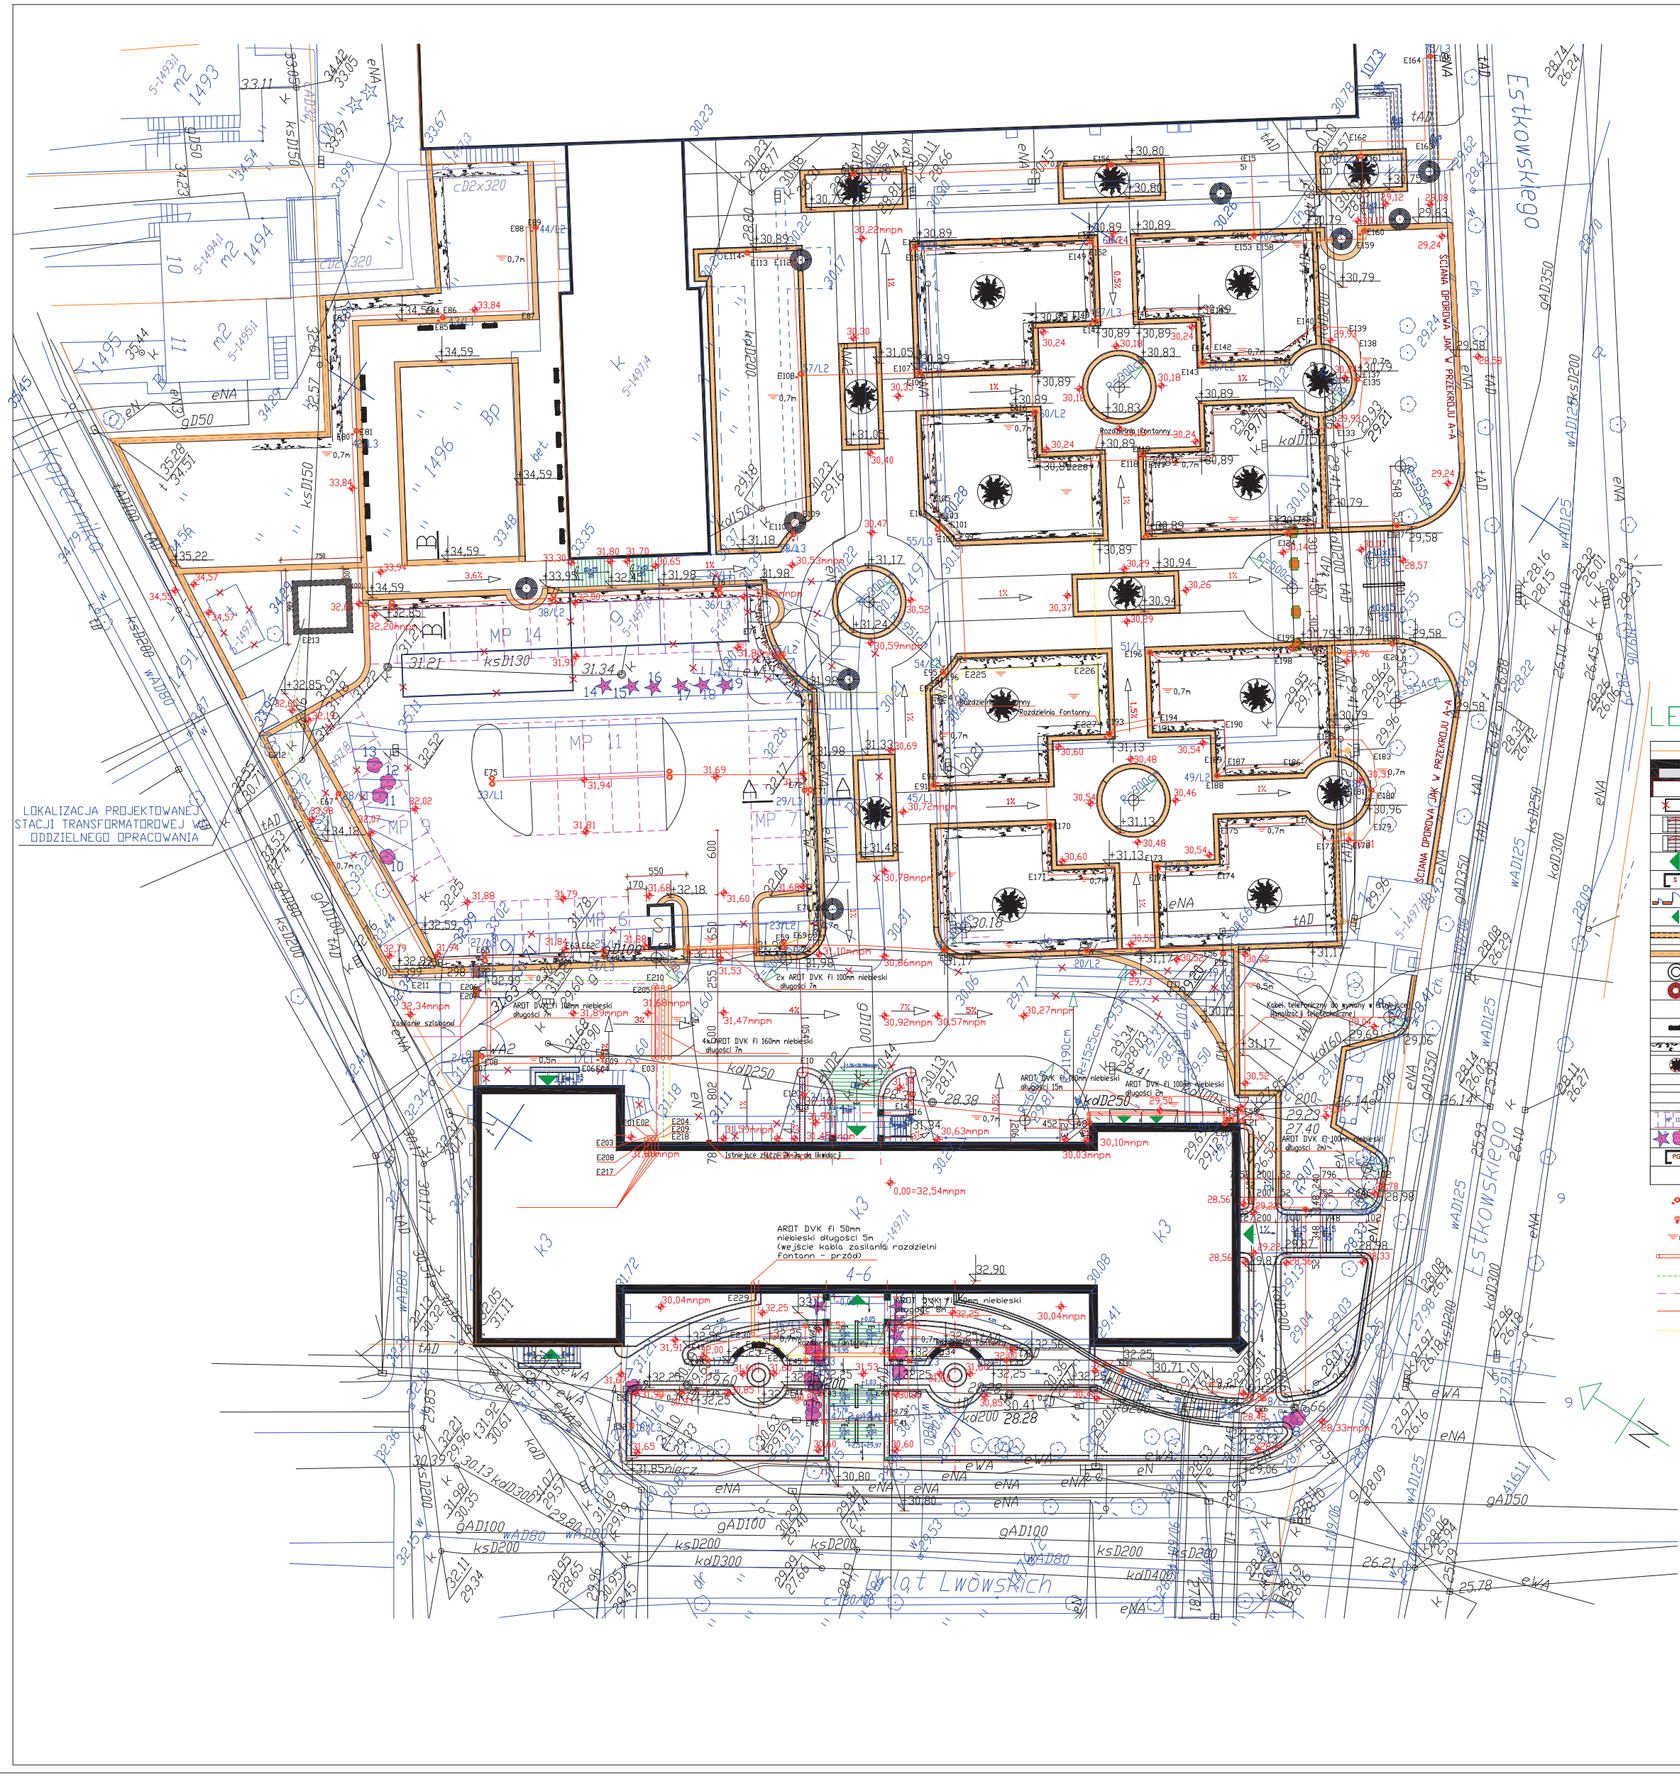

LEGENDA

UWAGA:
Rozdzielnia fontanny oraz wykonanie pomp zostanie dostarczone i wykonane przez wykonawcę fontanny.
Projekt sieci elektrycznej oraz opomiarowania wraz z sieciami kablowych oraz oporomiarowanie budynku będą przedmiotem osobnego opracowania.

- GRANICA DZIAŁKI
- BUDYNEK DO PRZEBUDOWY OPRACOWANIEM
- BUDYNKI ISTNIEJĄCE NIEDOBJĘTE OPRACOWANIEM
- PROJEKTOWANE SCHODY TERENOWE Z PŁYT GRANITOWYCH
- PROJEKTOWANE SCHODY TERENOWE Z PŁYT GRANITOWYCH ROSSO VANGO
- WEJŚCIA DO BUDYNKU
- PROJEKTOWANY ŚMIETNIK
- PROJEKTOWANA BRAMA WJAZDOWA NA POSESJĘ
- WJAZD DO GARAŻY
- PROJEKTOWANE MURKI Z CEGŁY KLINKIEROWEJ RÓŻNEJ WYSOKOŚCI
- PROJEKTOWANE OGRODZENIE CAŁEGO KOMPLEKSU BUDYNKU
- PROJEKTOWANA FONTANNA
- PROJEKTOWANA KRATOWA OSŁONA DRZEWA W POZIOMIE NAWIERZCHNI
- PROJEKTOWANY TRAWNIK
- PROJEKTOWANE ŁAWKI
- PRJEKTOWANA ZIELEŃ NISKA - ŻYWOPŁOT
- PROJEKTOWANE DRZEWA
- PROJEKTOWANY CIĄG PIESZO-JEZDNY kostka granitowa szara i czerwona
- PROJEKTOWANE CIĄGI PIESZE WYKONANE Z KOSTKI BAZALTOWEJ I GRANITOWEJ
- PARKING NA SAMOCHODY OSOBOWE
- ISTNIEJĄCE DRZEWA PRZEZNACZONE DO WYCINKI
- LOKALIZACJA PROJEKTOWANEJ STACJI TRNSFORMATOROWEJ WG ODRĘBNEGO OPRACOWANIA

- projektowana oprawa THORN Legend Modern 70W HIT, słup h=4m
- projektowana oprawa THORN Alumet 2x55W
- 0,7m głębokość ułożenia kabla
- rura osłonowa Arot typ/kolor/długość według opisu
- projektowany kabel YKY 4x (1x185mm2) - zasilanie budynku
- projektowany kabel YKY 5x2,5mm2 - zasilanie szlabanu
- projektowane kable YAKY 5x16mm2 - zasilanie oświetlenia terenu
- projektowane kable YKY 5x4mm2 - zasilanie fontann

PROJEKT WYKONAWCZY

K2 BIURO ARCHITEKTONICZNE S.C.
66-400 GORZÓW WLKP. UL. ZWIROWA 39, TEL/FAX (095) 7207878, 7207879

Zadanie inwestycyjne	PRZEBUDOWA "DOMU STUDENTA" NA BUDYNEK DYDAKTYCZNY
Adres	66-400 GORZÓW WLKP. UL. ORLĄT LWOWSKICH 4-6, DZIAŁKI NR 1496 i 1497
Inwestor	AKADEMIA WYCHOWANIA FIZYCZNEGO IM. EUGENIUSZA PIASECKIEGO W POZNANIU ZAMIEJSCOWY WYDZIAŁ KULTURY FIZYCZNEJ Z SIEDZIBĄ W GORZOWIE WLKP. UL. ESTKOWSKIEGO 13
Projektant	inż. Grzegorz Bytniewski upr. proj. LUKG/0006/PWOE/05 w specjalności instalacje i sieci elektryczne
Opracował	mgr inż. Jarosław Butryn
Treść rysunku	***Projekt zagospodarowania terenu i oświetlenia zewnętrznego***

DATA	SKALA	RYS. NR
19.09.2009	1:500	**E 01**