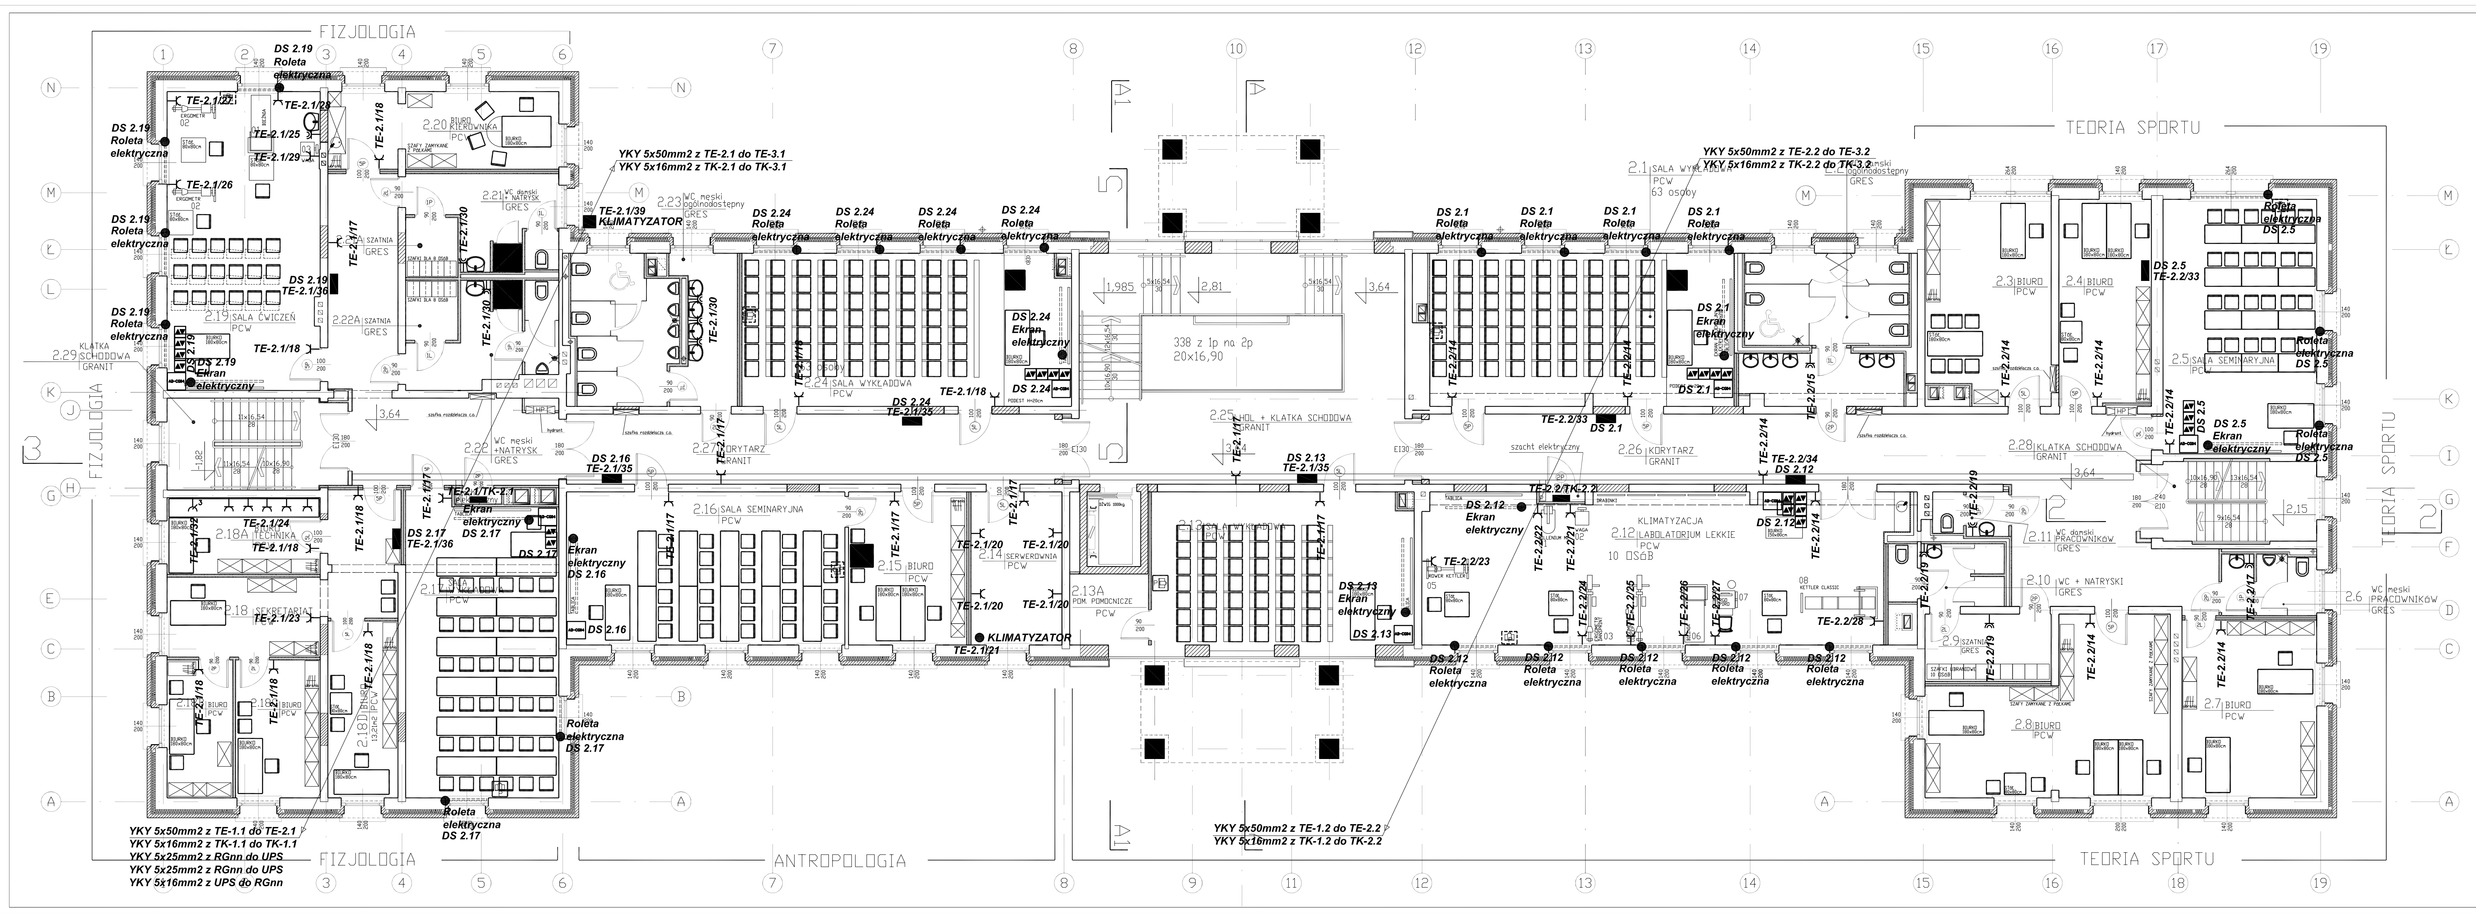

Legenda osprzętu:

- gniazdo 230V z uziemieniem
- gniazdo 230V z uziemieniem hermetyczne
- gniazdo 400V
- łącznik żaluzjowy sterowanie roletami
- łącznik z licznikiem czasu pracy
- punkt zasilający 400V (wg opisu)
- punkt zasilający 230V
- korytko metalowe 200H50 mm grubość blachy 1,2mm, mocować przy pomocy uchwytów systemowych do sufitu
- terminal sterowania i załączania dimming system

UWAGA:

- Rozdzielnie DS montować nad sufitami podwieszanymi.

1 PIĘTRO

WYKONAWCY	Zakład realizujący	K2 BIURO ARCHITEKTONICZNE S.C. 66-400 GORZÓW WLKP. UL. ZWORKA 39, TELEFAX (095) 7287878, 7287879
	Temat	PRZEBUDOWA "DOMU STUDENTA" NA BUDYNEK DYDAKTYCZNY
	Adres	66-400 GORZÓW WLKP. UL. ORLAT LWOWSKICH 4-6, DZIAŁKA NR 1497
	Inwestor	AKADEMIA WYCHOWANIA FIZYCZNEGO IM. JÓZEFA PIŁSUDSKIEGO W OSWIĘCIMIU ZAMIEJSCOWY OŚRODEK DYDAKTYCZNY W GORZOWIE Z SIEDZIBĄ W GORZOWIE WLKP. UL. ESTKOWSKIEGO 13
	Projektant	Mr Grzegorz Żurawski upr. poz.LUBG/0067/PWOE/05 w zakresie branży elektrycznej
	Sprawdził	mgr inż. Jarosław Bałun
PROJEKT	Temat rysunku	**Instalacja gniazd i siły**
	DATA	05.05.2008
	SKALA	1:100
	RYS. NR	**E 04**