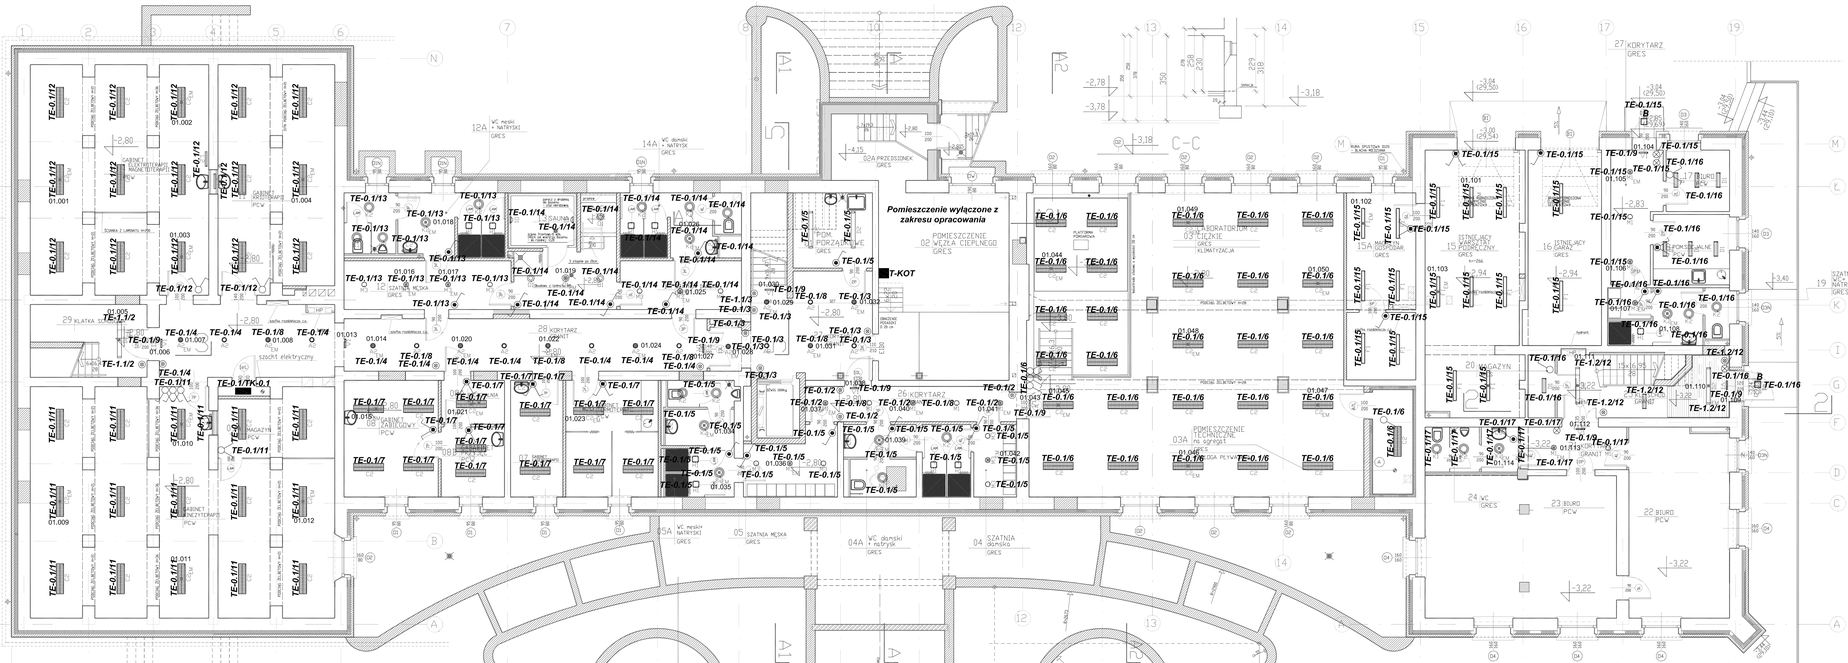

LEGENDA OPRAW:

A2	CORSA 200H 2X18V TC-DEL HF Oprawa kubełkowa, odbłyśnik aluminiowy, klipsy stalowe, w kącie ochrony 63°. Luminancja nie przekracza 200cd/m², prod THORN.	
B1	Omega T5 4x14 HF DMB Wbudowana oprawa świetlówkowa, prod. THORN.	
B2	Omega T5 4x14 HF I DMB Wbudowana oprawa świetlówkowa, z regulacją strumienia świetlnego prod. THORN.	
C2	LS8 NASTROPOWA 2X36 HF Oprawa świetlówkowa z rastrem aluminiowym, IP65, prod. THORN.	
C3	LS8 NASTROPOWA 2X36V HFD Oprawa świetlówkowa z rastrem aluminiowym, z regulacją strumienia świetlnego, IP65, prod. THORN.	
E1	PRISMA 2X14V DP Oprawa świetlówkowa, IP44, prod. THORN.	
E2	PRISMA 2X35V DP Oprawa świetlówkowa, IP44, prod. THORN.	
F1	AQUAFORCE 2x35x T16 HF PC NL Oprawa świetlówkowa, IP65, prod. THORN.	
F2	AQUAFORCE 2x49x T16 HF AC Oprawa świetlówkowa, IP65, prod. THORN.	
G1	PLANOR C 2X28V T16 HF	
H1	LEOPARD 1X38V TC-DDEL CP PR SQ WHI IP65, prod. THORN.	
J1	GARBO C 26V TC-TEL HFF, prod. THORN.	
K2	Chalice 2x18V TC-DEL + Szyba IP44 Oprawa nastropowa, IP44, prod. THORN.	
L8	CIMI 1X14V HF Aluminiowa oprawa nad lustrem, IP44, prod. THORN.	
M1	CHALICE 190H 2X18V TC-DEL HF Wbudowana oprawa kubełkowa, prod. THORN.	
M2	CHALICE 190H 2X28V TC-DEL HF Wbudowana oprawa kubełkowa, prod. THORN.	
M3	CHALICE 190H 2X18V TC-DEL HF Nastropowa oprawa kubełkowa, prod. THORN.	
O1	LOIRE 1x75w A CLE PC S WHI Plafon polieglonowy, IP65, prod. THORN.	
N1	JUPITER 2X28V HF DMB Płaska oprawa świetlówkowa, sprawność>86%, prod. THORN.	
N2	JUPITER 2X28V HFD DMB Płaska oprawa świetlówkowa z regulacją strumienia świetlnego, sprawność>86%, prod. THORN.	
T1	THAMES 1X55V HF RD L Plafoniera z efektem dodatkowej poświaty, ptod. THORN.	
V1	VOYAGER ALU LED 8NU S Oprawa ewakuacyjna LED, prod. THORN.	
EM	moduł awaryjny PZA 3H, prod. THORN.	

Legenda osprzętu:

- łącznik świecznikowy
- łącznik pojedynczy
- łącznik schodowy
- przycisk światło
- łącznik świecznikowy hermetyczny
- włącznik pojedynczy hermetyczny
- włącznik schodowy hermetyczny
- przycisk światło z podświetleniem
- łącznik pojedynczy z podświetleniem

A - LEGEND CLASSIC TC-TEL 42W zawieszona
B - PLAZDRA VF 26W
C - QBA RI 35W HIT INT
D - QBA RI 70W/ QBA RI 70W INT
E - QBA RI 35W HIT HIT/ QBA RI 35W HIT EXT

PIWNICA

WYKONAWCY

Dobrze Inwestycyjne — KP BIURO ARCHITEKTONICZNE S.C.
66-400 GORZÓW WLKP. UL. ZWIROWA 39, TEL/FAX (095) 7287878, 7287879

Obiekt — PRZEBUDOWA "DOMU STUDENTA" NA BUDYNEK DYDAKTYCZNY

Adres — 66-400 GORZÓW WLKP. UL. ORŁAT LWOWSKICH 4-6, DZIAŁKA NR 1497

Inwestor — AKADEMIA WYCHOWANIA FIZYCZNEGO IM. EUGENIUSZA PIASECKIEGO W POZNANIU ZAMIEJSCOWY WYDZIAŁ KULTURY FIZYCZNEJ Z SIEDZIBĄ W GORZOWIE WLKP. UL. ESTWOSKIEGO 13

PROJEKT

Projektant — inż. Grzegorz Antkiewicz upr. proj. LUBUSKIE/96/0185, tel. kom.0504031 Architekt upr. proj. Marek Wyszyński

Sprawdził — mgr inż. Jarosław Bartnik

Instalacja oświetleniowa

DATA	SKALA	RYS. NR
15.09.2009	1:100	E 08