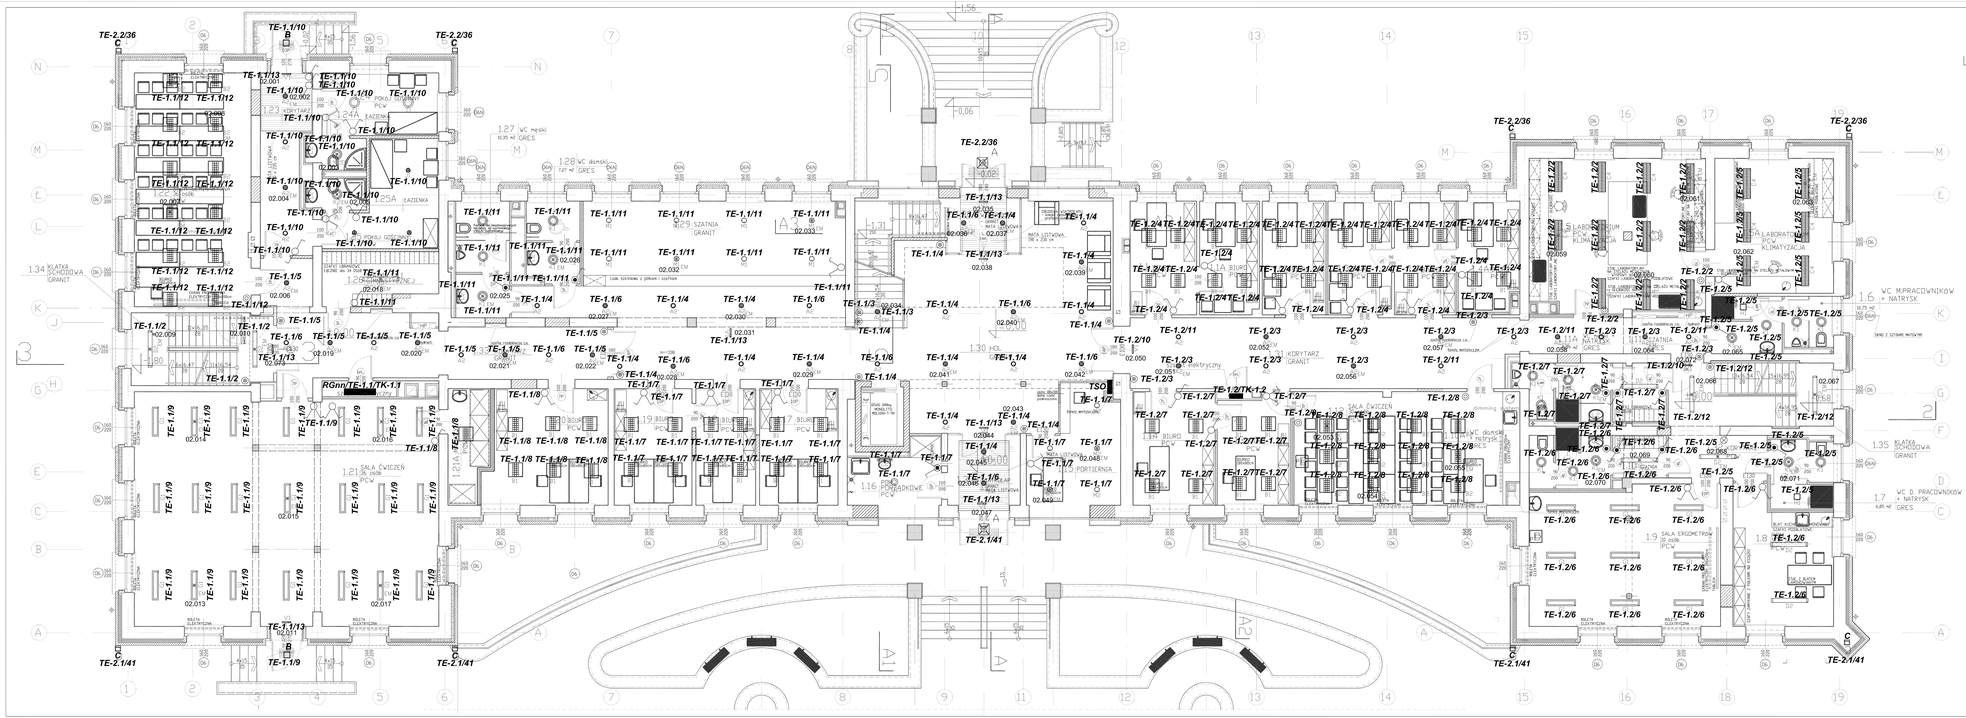

LEGENDA OPRAW:

A2	CORSA 200H 2X18W TC-DEL HF Oprawa kubełkowa; odbłyśnik aluminiowy, klipsy stalowe, = kąt ochrony 65°. Luminancja nie przekracza 200cd/m², proa THORN.	
B1	Onego T5 4x14 HF DMB Wbudowana oprawa świetlówkowa, proa. THORN.	
B2	Onego T5 4x14 HFD DMB Wbudowana oprawa świetlówkowa, z regulacją strumienia świetlnego proa THORN.	
C4	LS9 WBUDOWANA 2X36 HF Oprawa świetlówkowa z rastrem aluminiowym, IP65, proa. THORN.	
C3	LS9 WBUDOWANA 2X36W HFD Oprawa świetlówkowa z rastrem aluminiowym, z regulacją strumienia świetlnego, IP65, proa. THORN.	
D1	PRISMA 2X14W DP Oprawa świetlówkowa, IP44, proa. THORN.	
D2	PRISMA 2X35W DP Oprawa świetlówkowa, IP44, proa. THORN.	
F1	AQUAFORCE 2x35w T16 HF PC NL Oprawa świetlówkowa, IP65, proa. THORN.	
F2	AQUAFORCE 2x49w T16 HF AC Oprawa świetlówkowa, IP65, proa. THORN.	
G1	PLANOR 2 2X28W T16 HF	
H1	LEOPARD 1X38W TC-DDEL CP PR S2 WHI IP65, proa. THORN.	
J1	GARBO C 26W TC-TEL HFF, proa THORN.	
K1	Choice 2x18W TC-DEL + Szyba IP44 Oprawa wbudowana, IP44, proa. THORN.	
K2	Choice 2x18W TC-DEL + Szyba IP44 Oprawa nastropowa, IP44, proa. THORN.	
L2	CIMI 1X14W HF Aluminiowa oprawa nad lustrem, IP44, proa. THORN.	
M1	CHALICE 190H 2X18W TC-DEL HF Wbudowana oprawa kubełkowa, proa. THORN.	
M2	CHALICE 190H 2X28W TC-DEL HF Wbudowana oprawa kubełkowa, proa. THORN.	
D1	LOIRE 1x75w A CL2 PC S VHI Plafon polkwieglanowy, IP65, proa. THORN.	
N1	JUPITER 2X28W HF DMB Płaska oprawa świetlówkowa, sprawność=86%, proa. THORN.	
N2	JUPITER 2X28W HFD DMB Płaska oprawa świetlówkowa z regulacją strumienia świetlnego, sprawność=86%, proa. THORN.	
T1	THAMES 1X55W HF RD L Plafoniera z efektem dodatkowej poświaty, ptoa THORN.	
V1	VOYAGER ALU LED BNJ S Oprawa ewakuacyjna LED, proa. THORN.	

UWAGA EM moduł awaryjny PZA 3H, proa THORN.

1. Oprawy C1 montować nad lustrem.
2. Rozmieszczenie opraw V1 i oprawa z modułami awaryjnymi EM skonsultować ze studiem projo. po oznaczeniu drogi ewakuacyjnych.
3. W pomieszczeniach opisanych "ściemnia system" oprawy z układami PCA, układ podłączyć wg katalogu THORN, system "switch dim".
4. W pomieszczeniach opisanych "ściemnia system" montować łącznikowo dziewiątkowo do sterowania oświetleniem.

Legenda osprzętu:

- łącznik świecznikowy
- łącznik pojedynczy
- łącznik schodowy
- przycisk światło
- łącznik świecznikowy hermetyczny
- włącznik pojedynczy hermetyczny
- włącznik schodowy hermetyczny
- przycisk światło z podświetleniem
- łącznik pojedynczy z podświetleniem

A - LEGEND CLASSIC TC-TEL 42W zwieszana
B - PLAZORA VF 26W
C - QBA R1 35W HIT INT
D - QBA R1 70W/ QBA R1 70W INT
E - QBA R1 35W HIT HIT/ QBA R1 35W HIT EXT

PARTER

PROJEKT WYKONAWCZY

K2- BIURO ARCHITEKTONICZNE S.C.
66-400 GORZÓW WLKP. UL. ZWIRKI 39 TEL/FAX 0950 7287878, 7287879

Nazwa inwestycji: PRZEBUDOWA "DOMU STUDENTA" NA BUDYNEK DYDAKTYCZNY

Adres: 66-400 GORZÓW WLKP. UL. ORLAT LWOWSKICH 4-6, DZIAŁKA NR 1497

Inwestor: AKADEMIA WYCHOWANIA FIZYCZNEGO IM. EUGENIUSZA PIASECKIEGO W POZNANIU ZAMIEJSCOWY WYDZIAŁ KULTURY FIZYCZNEJ Z SIEDZIBĄ W GORZOWIE WLKP. UL. ESTKOWSKIEGO 13

Projektant: mgr Grzegorz Bzikowski upr. proj. UAG/0186/POOM/05, e-mail:GRZEGO.PATRICK@o2.pl 0607/MAPA/0294

Sprawdził: mgr inż. Jarosław Kurzyc

Instalacja oświetleniowa

DATA	SKALA	RYS. NR
15.09.2009	1:100	E 09