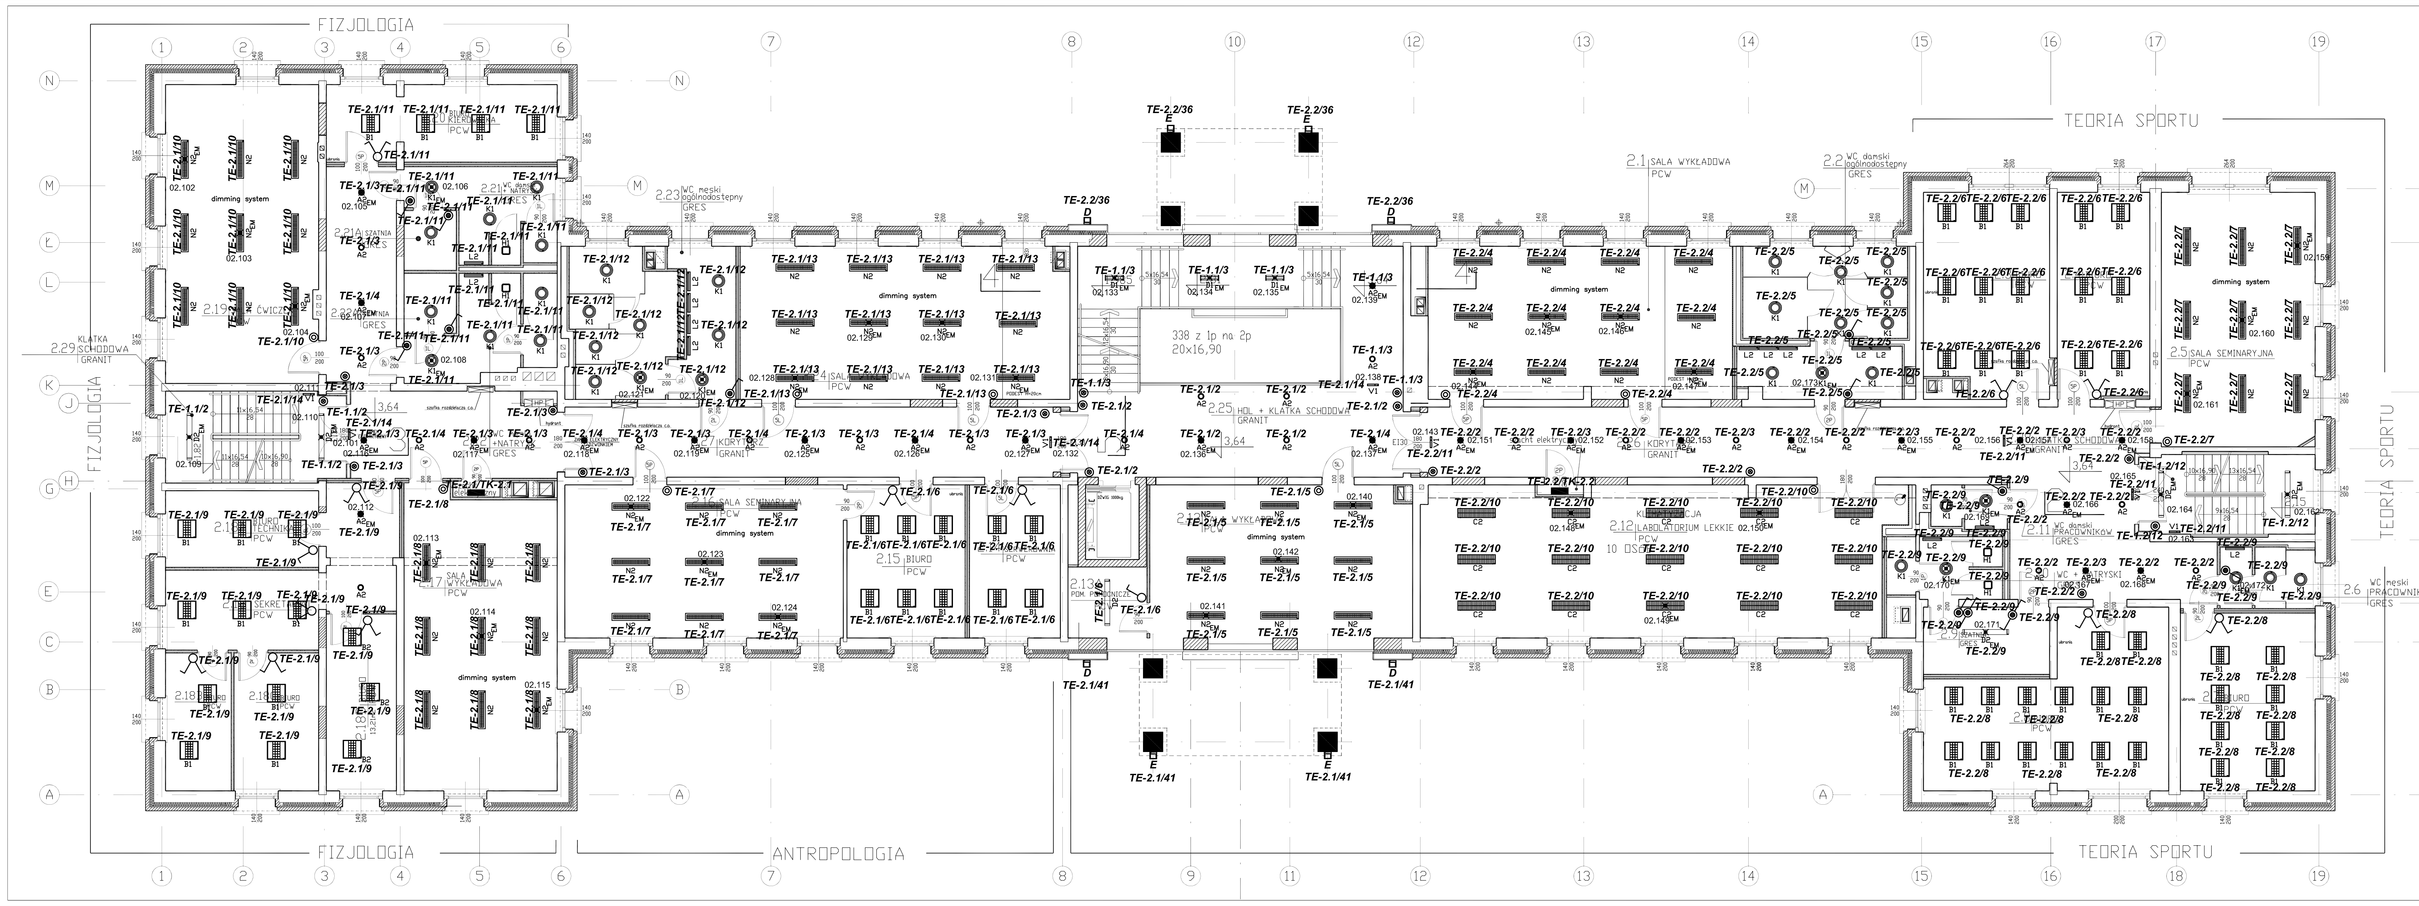

LEGENDA OPRAW:

A2	CORSA 200H 2X18W TC-DEL HF Oprawa nadsufitowa, aluminiowa, klapsy stalowe, w kącie ochrony 65°. Luminancja nie przekracza 200cd/m², prod. THORN.	
B1	Omega T5 4x14 HF DMB Wbudowana oprawa świetlówkowa, prod. THORN.	
B2	Omega T5 4x14 HF2 DMB Wbudowana oprawa świetlówkowa, z regulacją strumienia świetlnego prod. THORN.	
C2	LSB NASTROPOVA 2X36 HF Oprawa świetlówkowa z rastrem aluminiowym, IP65, prod. THORN.	
C3	LSB NASTROPOVA 2X36V HF2 Oprawa świetlówkowa z rastrem aluminiowym, z regulacją strumienia świetlnego, IP65, prod. THORN.	
D1	PRISMA 2X14V DP Oprawa świetlówkowa, IP44, prod. THORN.	
D2	PRISMA 2X35V DP Oprawa świetlówkowa, IP44, prod. THORN.	
F1	AQUAFORCE 2x35w T16 HF PC NL Oprawa świetlówkowa, IP65, prod. THORN.	
F2	AQUAFORCE 2x49w T16 HF AC Oprawa świetlówkowa, IP65, prod. THORN.	
G1	PLANOR C 2X28V T16 HF	
H1	LEOPARD 1X38V TC-DDEL CP PR SO WHI IP65, prod. THORN.	
J1	GARBO C 26V TC-TEL HFF, prod. THORN.	
K1	Choice 2x18V TC-DEL + Szyba IP44 Oprawa wbudowana, IP44, prod. THORN.	
L2	EDGE 1X14V HF Aluminiowa oprawa nad lustrem, IP44, prod. THORN.	
M1	CHALICE 1900W 2X18V TC-DEL HF Wbudowana oprawa kubełkowa, prod. THORN.	
M2	CHALICE 1900W 2X28V TC-DEL HF Wbudowana oprawa kubełkowa, prod. THORN.	
D1	EDGE 1x75w A CLD PC S WHI Plafon półwgłębowy, IP65, prod. THORN.	
N1	JUPITER 2X28V HF DMB Płaska oprawa świetlówkowa, sprawność>86%, prod. THORN.	
N2	JUPITER 2X28V HF2 DMB Płaska oprawa świetlówkowa z regulacją strumienia świetlnego, sprawność>86%, prod. THORN.	
T1	THAMES 1X35V HF RD L Plafoniera z efektem dodatkowej podświty, ptod. THORN.	
V1	VOYAGER ALU LED 8W1 S Oprawa ewakuacyjna LED, prod. THORN.	
EM	moduł awaryjny PZA 3H, prod. THORN.	

UWAGI:

1. Oprawy C1 montować nad lustrem.
2. Rozmieszczenie opraw V1 i opraw z modułami awaryjnymi EM obowiązkowe ze względu na ppoż. do oznaczenia dróg ewakuacyjnych. Moduły awaryjne montować w oprawach tak aby nie ograniczać ich funkcji PCA, układ połączeń wg katalogu THORN, system "latch on".
4. W pomieszczeniach oznaczonych "dimming system" montować łączniki dyskretnie do sterowania ściemniaczem.

Legenda osprzętu:

- łącznik świecznikowy
- łącznik pojedynczy
- łącznik schodowy
- przycisk światło
- łącznik świecznikowy hermetyczny
- włącznik pojedynczy hermetyczny
- włącznik schodowy hermetyczny
- przycisk światło z podświetleniem
- łącznik pojedynczy z podświetleniem

A	A - LEGEND CLASSIC TC-TEL 42W zwieszana
B	B - PLAZDRA VF 26W
C	C - GBA R1 35W HIT INT
D	D - GBA R1 70W/ GBA R1 70W INT
E	E - GBA R1 35W HIT HIT/ GBA R1 35W HIT EXT

1 PIĘTRO

PROJEKT WYKONAWCZY	Projektant	KZ ROJRO ARCHITEKTONICZNE s.c. 66-400 GORZÓW WLKP. UL. ZAŁOWA 39, TEL/FAX 0950 7557878, 7557879
	Nazwa inwestycji	PRZEBUDOWA "DOMU STUDENTA" NA BUDYNEK DYDAKTYCZNY
	Adres	66-400 GORZÓW WLKP. UL. DR.AT LWOWSKICH 4-6, DZIAŁKA NR 1497
	Inwestor	AKADEMIA WYCHOWANIA FIZYCZNEGO IM. EUGENIUSZA PIASECKIEGO W POZNANIU FILIA ZAMIEJSCOWA WYŻSZEJ SZKOŁY TURYSTYKI I REKREACJI Z SIEDZIBĄ W GORZOWIE WLKP. UL. ESTKOWSKIEGO 13
	Projektant	mr. Grzegorz Rojewski upr. prof. UAG/0860/WA/0135 tel. kom.0504 170 042 e-mail: rojewski@poczta.onet.pl	
	Sprawdził	mgr inż. Jarosław Bohun	
	Tytuł rysunku	**Instalacja oświetleniowa**	DATA 05.05.2008 / SKALA 1:100 / RYS. NR **E 10**