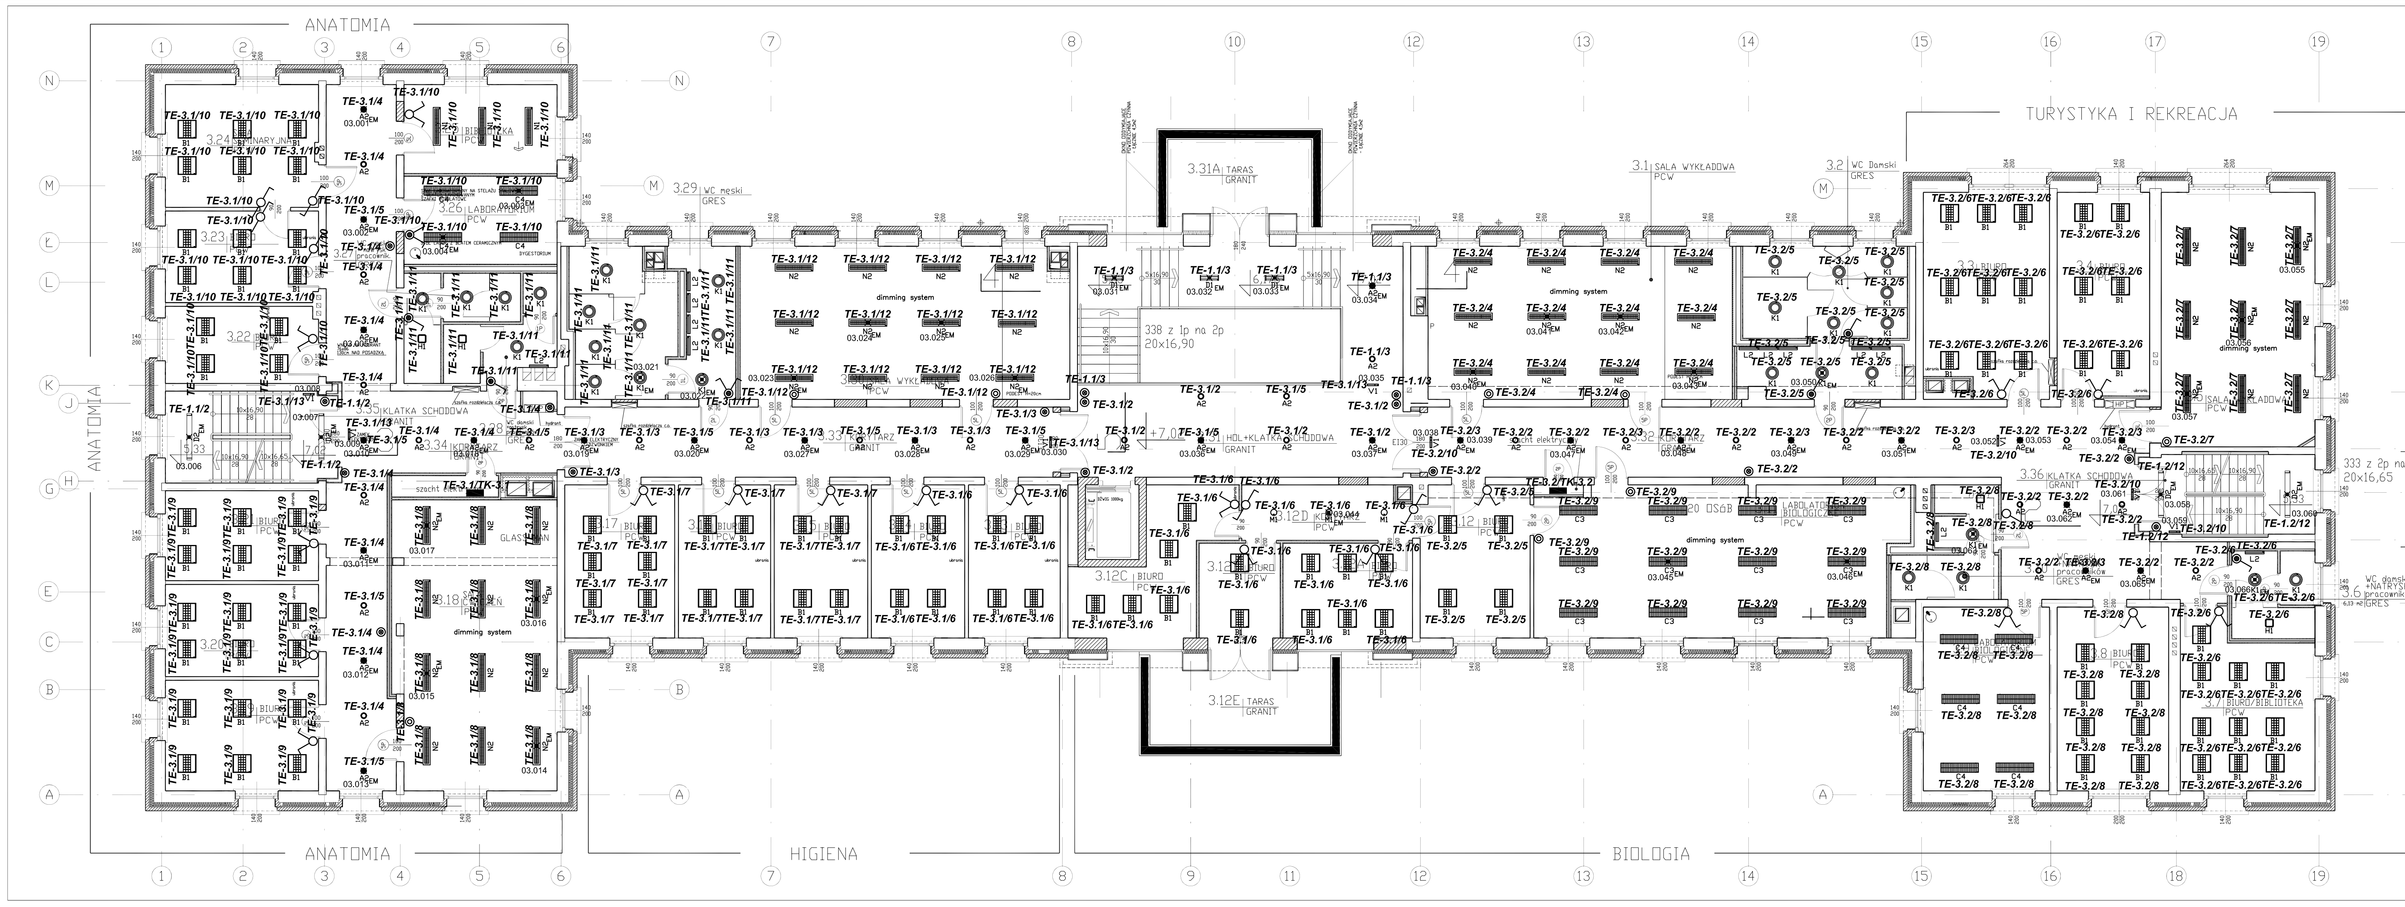

LEGENDA OPRAW:

A2	CORSA 200H 2X18V TC-DEL HF	Oprawa kubełkowa, odbłyśnik aluminiowy, klipsy stalowe, w kącie ochrony 60°. Luminancja nie przekracza 200cd/m², prod THORN.
B1	Omega T5 4x14 HF DMB	Wbudowana oprawa świetlówkowa, prod. THORN.
B2	Omega T5 4x14 HFD DMB	Wbudowana oprawa świetlówkowa, z regulacją strumienia świetlnego prod. THORN.
C4	LSB VBUDOVANA 2X36 HF	Oprawa świetlówkowa z rastrem aluminiowym, IP65, prod. THORN.
C3	LSB NASTROPOVA 2X36V HFD	Oprawa świetlówkowa z rastrem aluminiowym, z regulacją strumienia świetlnego, IP65, prod. THORN.
D1	PRISMA 2X14V DP	Oprawa świetlówkowa, IP44, prod. THORN.
D2	PRISMA 2X35V DP	Oprawa świetlówkowa, IP44, prod. THORN.
F1	AQUAFORCE 2x35w T16 HF PC NL	Oprawa świetlówkowa, IP65, prod. THORN.
F2	AQUAFORCE 2x49w T16 HF AC	Oprawa świetlówkowa, IP65, prod. THORN.
G1	PLANOR C 2X28V T16 HF	
H2	LEOPARD 1X38V TC-DEL CP PR SQ VHC	IP65, prod. THORN.
J1	GARBO C 26V TC-TEL HFF, prod. THORN.	
K1	Chalice 2x28V TC-DEL + Szyba IP44	Oprawa wbudowana, IP44, prod. THORN.
L2	EDG 150W HF	Aluminiowa oprawa nad lustrem, IP44, prod. THORN.
M1	CHALICE 19OW 2X18V TC-DEL HF	Wbudowana oprawa kubełkowa, prod. THORN.
M2	CHALICE 19OW 2X28V TC-DEL HF	Wbudowana oprawa kubełkowa, prod. THORN.
O1	LOIRE 1x75w A CLE PC S VHC	Plafon polwegalowy, IP65, prod. THORN.
N1	JUPITER 2X20W HF DMB	Płaska oprawa świetlówkowa, sprawność=86%, prod. THORN.
N2	JUPITER 2X20W HFD DMB	Płaska oprawa świetlówkowa z regulacją strumienia świetlnego, sprawność=86%, prod. THORN.
T1	THAMES 1X55V HF RD L	Plafoniera z efektem dodatkowej poświaty, ptod. THORN.
V1	VOYAGER ALU LED BWU S	Oprawa ewakuacyjna LED, prod. THORN.
EM	moduł awaryjny PZA 3H, prod. THORN.	

UWAGI:

1. Oprawy C1 montować nad lustrem.
2. Rozmieszczenie oprawa V1 i oprawa z modułem awaryjnym EM orientacyjne. Ostateczne ich rozmieszczenie zależy od ich rzeczywistych.
3. W pomieszczeniach opisanych "dimming system" oprawy z jakiubem PCA, układ połączeń wg katalogu THORN, system "switch dim".
4. W pomieszczeniach opisanych "dimming system" montować łączniki dzwonkowe do sterowania oświetleniem.

Legenda osprzętu:

- łącznik świecznikowy
- łącznik pojedynczy
- łącznik schodowy
- przycisk światło
- łącznik świecznikowy hermetyczny
- włącznik pojedynczy hermetyczny
- włącznik schodowy hermetyczny
- przycisk światło z podświetleniem
- łącznik pojedynczy z podświetleniem

2 PIĘTRO

Projektant	V.P. BIURO ARCHITEKTONICZNE S.C. 66-400 GORZÓW WLKP. UL. ŁUKOWA 3A, TELEFAX (095) 7287878, 7287879
Tytuł inwestycji	PRZEBUDOWA "DOMU STUDENTA" NA BUDYNEK DYDAKTYCZNY
Adres	66-400 GORZÓW WLKP. UL. ORLAT LWOWSKICH 4-6, DZIAŁKA NR 1497
Inwestor	AKADEMIA WYCHOWANIA FIZYCZNEGO IM. EUGENIUSZA PIASECKIEGO W POZNANIU ZAMIEJSCOWY WYDZIAŁ KULTURY FIZYCZNEJ Z SIEDZIBĄ W GORZOWIE WLKP. UL. EŁKOWSKIEGO 13
Projektant	mgr inż. Grzegorz Sztkowski upr. proj. LBO/896/PWE/05 w specyfikacji technicznej - Jakub Kędzierzyński
Sprawdził	mgr inż. Jarosław Bułyna
PROJEKT WYKONAWCZY	**Instalacja oświetleniowa**
DATA	05.05.2008
SKALA	1:100
RYS. NR	**E 11**