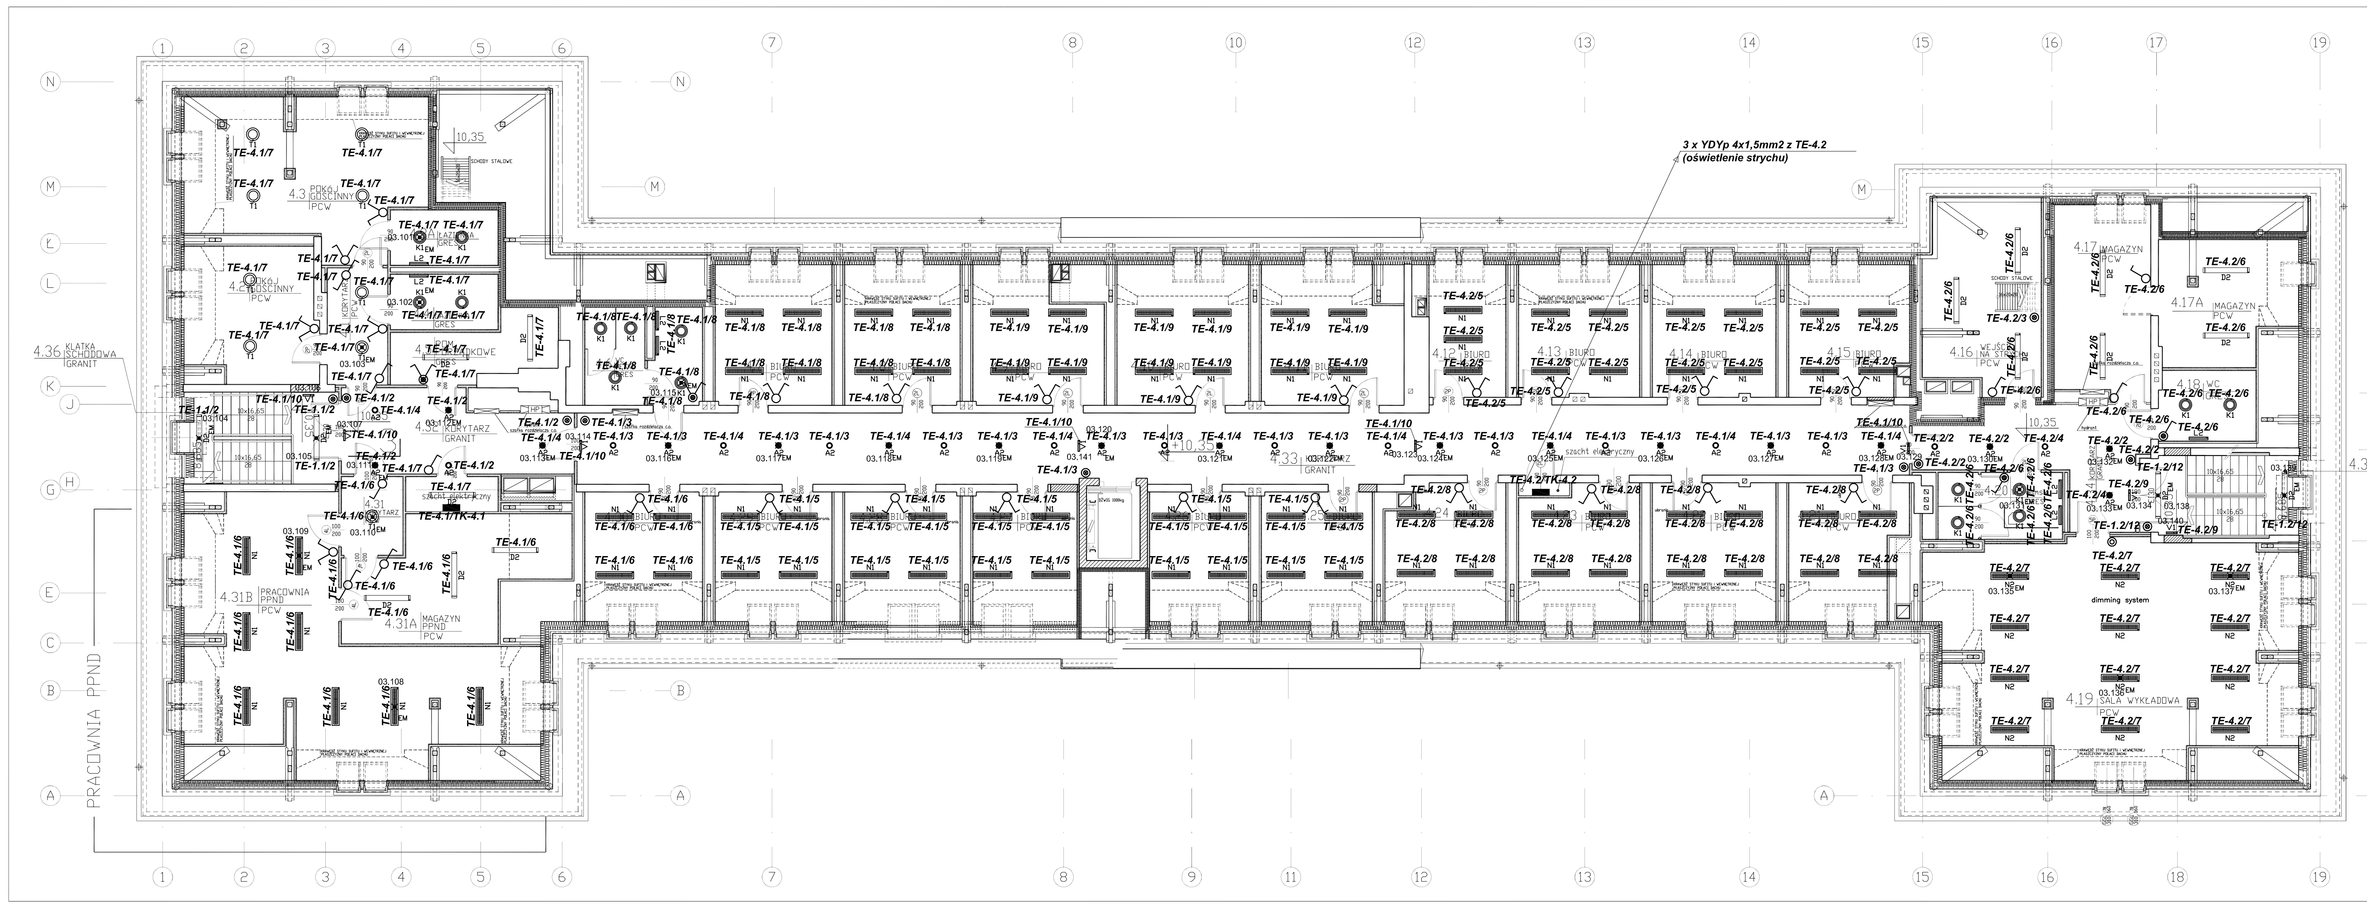

LEGENDA OPRAW:

A2	CORSA 200H 2X18V TC-DEL HF Oprawa kubełkowa, odbłytnik aluminiowy, wzpory stalowe, w kącie ochrony 65°. Luminancja nie przekracza 200cd/m², prod THORN.	
C2	LS9 NASTROPOWA 2X36 HF Oprawa świetlówkowa z rastrem aluminiowym, IP65, prod. THORN.	
C3	LS9 NASTROPOWA 2X36V HFD Oprawa świetlówkowa z rastrem aluminiowym, z regulacją strumienia świetlnego, IP65, prod THORN.	
D1	PRISMA 2X14V OP Oprawa świetlówkowa, IP44, prod. THORN.	
D2	PRISMA 2X35V OP Oprawa świetlówkowa, IP44, prod. THORN.	
F1	AQUAFORCE 2x35w T16 HF PC NL Oprawa świetlówkowa, IP65, prod. THORN.	
F2	AQUAFORCE 2x49w T16 HF AC Oprawa świetlówkowa, IP65, prod. THORN.	
G1	PLANOR C 2X28V T16 HF	
H1	LEOPARD 1X36V TC-DEL CP PR SQ WHI IP65, prod. THORN.	
J1	GARBO C 26V TC-TEL HFF, prod. THORN.	
K1	IANUBE 2x26w TC-DEL HF DP RD L WHI Plafon polwęglonowy, IP65, prod. THORN.	
L2	CIMI 1X14V HF Aluminowa oprawa nad lustrem, IP44, prod. THORN.	
M1	CHALICE C 190H 2X18V TC-DEL HF Nastropowa oprawa kubełkowa, prod THORN.	
M2	CHALICE C 190H 2X26V TC-DEL HF Nastropowa oprawa kubełkowa, prod. THORN.	
O1	LORE 1x75w A CLE PC S WHI Plafon polwęglonowy, IP65, prod. THORN.	
N1	JUPITER 2X28V HF DMB Płaska oprawa świetlówkowa, sprawność>86%, prod. THORN.	
N2	JUPITER 2X28V HFD DMB Płaska oprawa świetlówkowa z regulacją strumienia świetlnego, sprawność>86%, prod THORN.	
T1	THAMES 1X55V HF RD L Plafoniera z efektem dodatkowej poświaty, ptod. THORN.	
V1	VOYAGER ALU LED 8W/ S Oprawa ewakuacyjna LED, prod. THORN.	
EM	moduł awaryjny PZA 3H, prod. THORN.	

UWAGI:

1. Oprawy C1 montować nad lustrem.
2. Rozmieszczenie opraw V1 i opraw z modułami awaryjnymi EM skonsultować ze służbami p-poż. po oznaczeniu dróg ewakuacyjnych.
3. Oprawy oświetlenia strychu zasilane systemem opraw z sieciowym PZA, sekcje połączeń wg katalogu THORN, system "dimming system".
4. W poniższczeniach opisowych "dimming system" montować łączniki dzwonkowe do sterowania oświetleniem.

Legenda osprzętu:

- łącznik świecznikowy
- łącznik pojedynczy
- łącznik schodowy
- przycisk światło
- łącznik świecznikowy hermetyczny
- włącznik pojedynczy hermetyczny
- włącznik schodowy hermetyczny
- przycisk światło z podświetleniem
- łącznik pojedynczy z podświetleniem

PODDASZE
(3 PIĘTRO)

PROJEKT WYKONAWCZY		
Zakład realizacji	K.P. BIURO ARCHITEKTONICZNE S.C. 66-400 GORZÓW WLKP. UL. ZWIROWA 39, TELIFAX (095) 7207878, 7207879	
	PRZEBUDOWA „DOMU STUDENTA" NA BUDYNEK DYDAKTYCZNY	
Adres	66-400 GORZÓW WLKP. UL. ORŁAT LWOWSKICH 4-6, DZIAŁKA NR 1497	
Inwestor	AKADEMIA WYCHOWANIA FIZYCZNEGO IM. EUGENIUSZA PIASECKIEGO W POZNANIU ZAMIEJSCOWY WYDZIAŁ KULTURY FIZYCZNEJ Z SIEDZIBĄ W GORZOWIE WLKP. UL. CSTKOWSKIEGO 13	
Projektant	Mgr Inż. Grzegorz Bielawski nr uprn. LUBUSKI/0462/95 w specjalności instalacyjnej „pt" oraz wentylacyjnej	
Sprawdził	Mgr inż. Jarosław Bukow	
Instalacja oświetleniowa	DATA 05.05.2008	SKALA 1:100	RYS. NR **E 12**