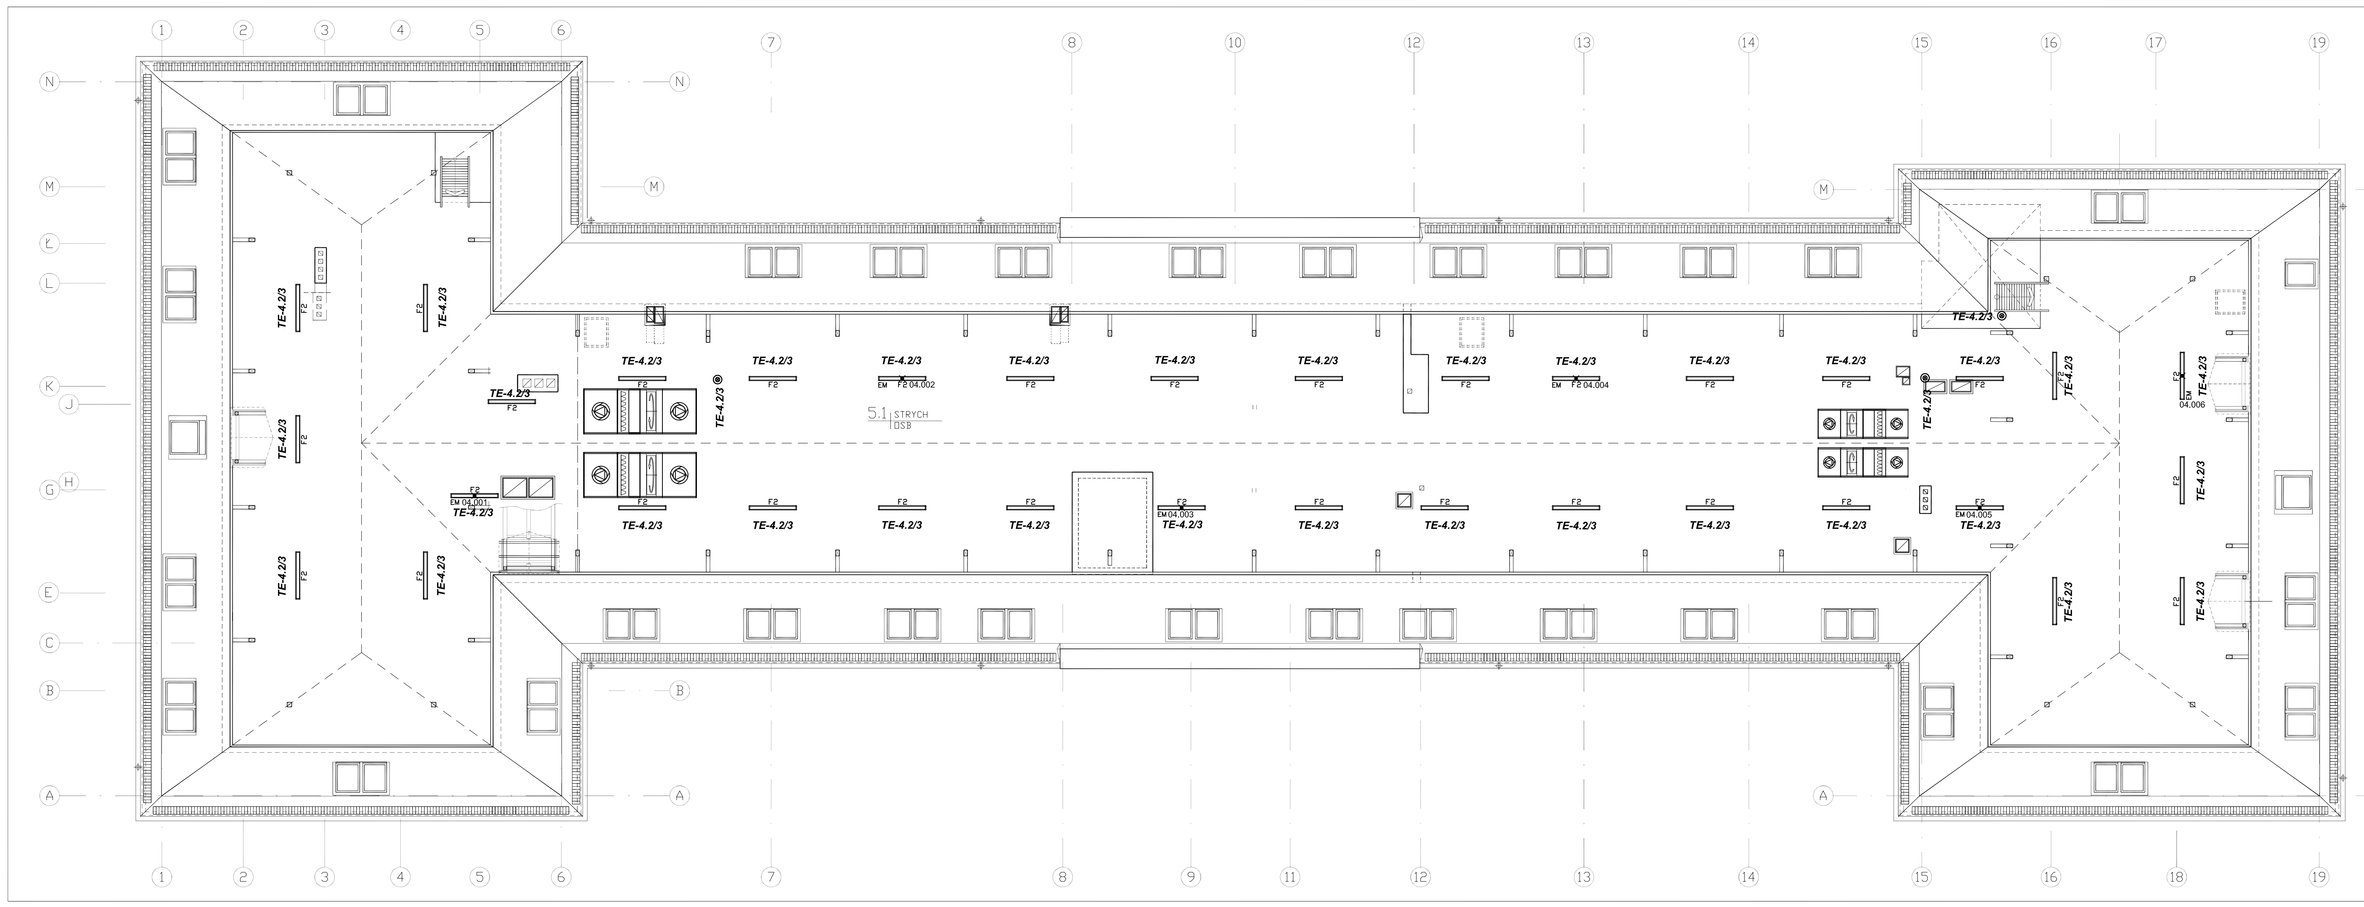

LEGENDA OPRAW:

A2	CORSA 200H 2X18V TC-DEL HF Oprawa kubełkowa, odbłyśnik aluminowy, klipsy stalowe, ♦ kącie ochrony 65°. Luminancja nie przekracza 2000cd/m², prod. THORN.	
C2	LSB NASTROPOWA 2X36 HF Oprawa świetlówkowa z rastrem aluminiowym, IP65, prod. THORN.	
C3	LSB NASTROPOWA 2X36V HFD Oprawa świetlówkowa z rastrem aluminiowym, z regulacją strumienia świetlnego, IP65, prod. THORN.	
D1	PRISMA 2X14V DP Oprawa świetlówkowa, IP44, prod. THORN.	
D2	PRISMA 2X35V DP Oprawa świetlówkowa, IP44, prod. THORN.	
F1	AQUAFORCE 2x25w T16 HF PC NL Oprawa świetlówkowa, IP65, prod. THORN.	
F2	AQUAFORCE 2x49w T16 HF AC Oprawa świetlówkowa, IP65, prod. THORN.	
G1	PLANOR C 2X28V T16 HF	
H1	LEOPARD 1X38V TC-DDEL CP PR SQ VHI IP65, prod. THORN.	
J1	GARBO C 26V TC-TEL HFF, prod. THORN.	
K1	DANUBE 2x26w TC-DEL HF CP RD L VHI Plafon polwęglonowy, IP65, prod. THORN.	
L2	CMI 1X14V HF Aluminiowa oprawa nad lustrem, IP44, prod. THORN.	
M1	CHALICE C 190H 2X18V TC-DEL HF Nastropowa oprawa kubełkowa, prod. THORN.	
M2	CHALICE C 190H 2X28V TC-DEL HF Nastropowa oprawa kubełkowa, prod. THORN.	
O1	LOIRE 1x75w A CL2 PC S VHI Plafon polwęglonowy, IP65, prod. THORN.	
N1	JUPITER 2X28V HF IMB Płaska oprawa świetlówkowa, sprawność=86%, prod. THORN.	
N2	JUPITER 2X28V HFD IMB Płaska oprawa świetlówkowa z regulacją strumienia świetlnego, sprawność=86%, prod. THORN.	
T1	THAMES 1X55V HF R3 1 Plafoniera z efektem dodatkowej poświaty, ptod. THORN.	
V1	VOYAGER ALU LED 8NU S Oprawa ewakuacyjna LED, prod. THORN.	
	EM	moduł awaryjny PZA 3H, prod. THORN.

1. Oprawy C1 montować nad lustrem.
2. Oprawy oświetlenia awaryjnego są z modułem awaryjnym EM
skomutowaz ze słupkiem p.poż. po oznaczeniu drogą ewakuacyjnych.
3. W pomieszczeniach opisanych "dimming system" oprawy z układami PCA, układ połączeń wg katalogu THORN, system "switch dim".

Legenda osprzętu:

- łącznik świecznikowy
- łącznik pojedynczy
- łącznik schodowy
- przycisk światło
- łącznik świecznikowy hermetyczny
- włącznik pojedynczy hermetyczny
- włącznik schodowy hermetyczny
- przycisk światło z podświetleniem
- łącznik pojedynczy z podświetleniem

STRYCH

K2 BIURO ARCHITEKTONICZNE S.C.
66-400 GORZÓW WLKP. UL. ZAŁOMIA 39, TELIFAX (095) 7287878, 7287879

PROJEKT WYKONAWCZY

Tytuł projektu: PRZEBUDOWA "DOMU STUDENTA" NA "BUDYNEK DYDAKTYCZNY"

Adres: 66-400 GORZÓW WLKP. UL. ORLAT LWOWSKICH 4-6, DZIAŁKA NR 1497

Inwestor: AKADEMIA WYCHOWANIA FIZYCZNEGO IM. EUGENIUSZA PIASECKIEGO W POZNANIU ZAMIEJSCOWY WYDZIAŁ KULTURY FIZYCZNEJ Z SIEDZIBĄ W GORZOWIE WLKP. UL. ESTKOWSKIEGO 13

Projektant: mgr inż. Grzegorz Bulkowski upr. poby LUB/0186/PWE/05 w zakr.global.instalacji elektrycznych

Sprawdzał: mgr inż. Jarosław Bulczyn

Tytuł: **Instalacja oświetleniowa**

DATA	SKALA	RYS. NR
05.05.2008	1:100	E 13