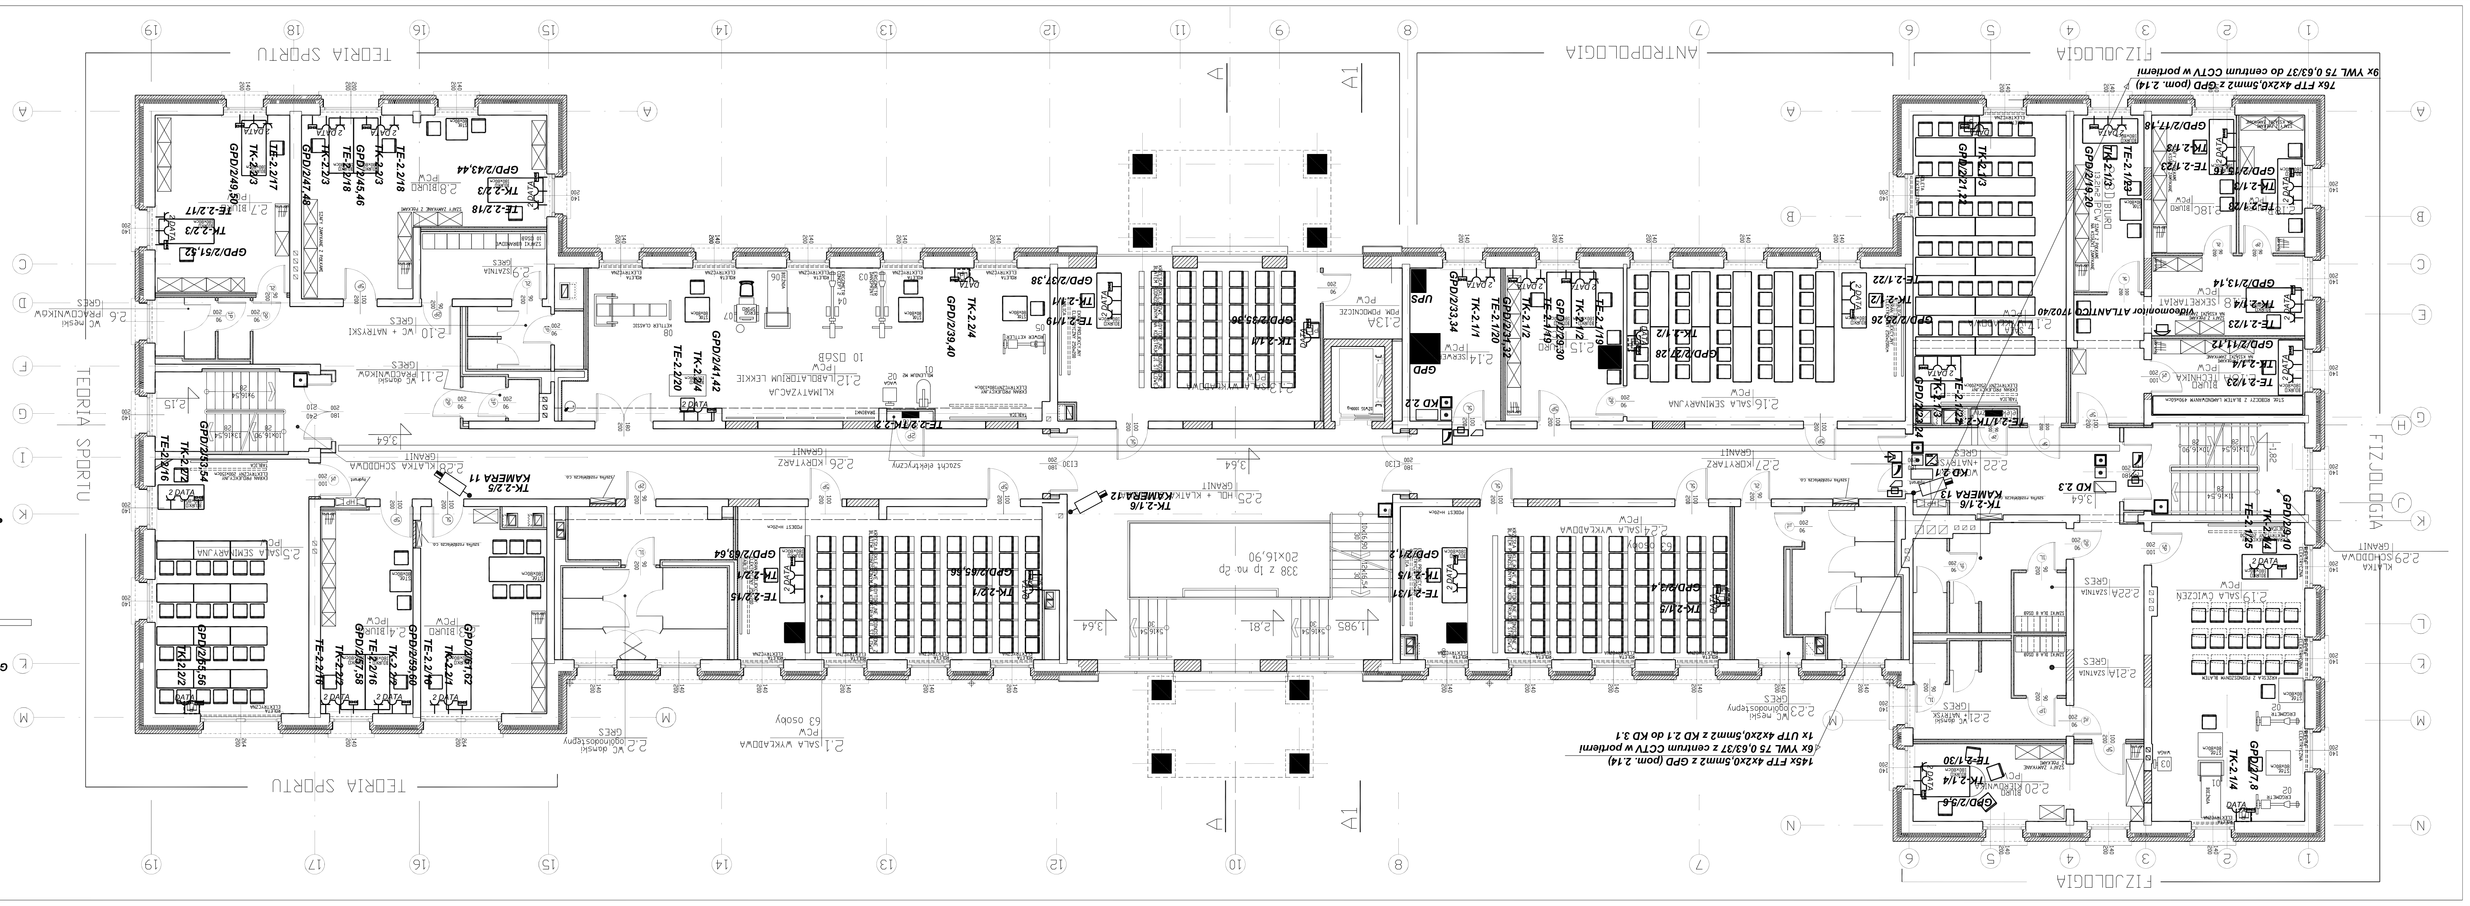

LEGENDA:

- punkt elektryczno-optyczny (gniazdo podwójne z uziemieniem + gniazdo DATA 1 uziemieniem + gniazdo ZAŁ/45) — 2 DATA, DATA
- punkt elektryczno-optyczny umieszczony pod sufitem do zasilania projektorów (gniazdo DATA + gniazdo ZAŁ/45) — DATA
- schemat adresowania GPD (ilosmy punkt dystrybucyjnych) (numer kondygnacji)/1.2 (numer kolejny linii) — GPD/4/1.2
- przyciski wyjścia awaryjnego typ DM 700/G
- czytnik kart typ ASR-602
- zasilacz 952/100
- wideomonitor ATLANTICO 1102/40
- wideofon 952/13
- przycisk alarmowy DM 702 umieszczony na klapce ochronnej
- kamera kolorowa wewnętrzna Samsung SHC-730 z osłonkąwym SLA-2950D i uchwytem
- kontroler kontroli dostępu SD-660 proc UNICARD z zasilaczem i akumulatorem
- elektrozaczep typ SOLID
- kontaktron typ MK 2-6-6 - klasa C
- przyciask wyjścia
- przyciask wyjścia awaryjnego typ DM 700/G
- czytnik kart typ ASR-602
- zasilacz 952/100
- wideomonitor ATLANTICO 1102/40
- wideofon 952/13
- przyciask alarmowy DM 702 umieszczony na klapce ochronnej
- kamera kolorowa wewnętrzna Samsung SHC-730 z osłonkąwym SLA-2950D i uchwytem

Wykonawca	KI BIURO ARCHITEKTONICZNE S.C. 66-400 GORZÓW WLKP. UL.TRASKA 95 TEL/FAX (095) 7395979		
Inwestycja	PRZEBUDOWA "DOMU STUDENTA" NA BUDYNEK DYDAKTYCZNY		
Adres	66-400 GORZÓW WLKP. UL.DR.LUDWIKA EL SZOKEA NR 197		
Obiekt	MAGAZYNY WYSOKOSKŁADOWE I TYCZNEJ IN FUNKCJONIZA REALIZACJI W TECHNOLOGII I MONTAŻU KONSTRUKCJI STALOWEJ Z SZKIELENIEM W GORZOWIE WLKP. UL. DR.LUDWIKA EL STOKOSKIEGO 13		
Uzgodnienia	w sprawie Uzgodnień patrz opis techniczny		
Uprawnienia	nr uprawnienia		
	w zakresie branży elektrycznej bez ograniczeń		
Branża	Instalacje telekomunikacyjne	DATA 05.05.2008	SKALA 1:100
			ARKUSZ NR E 16