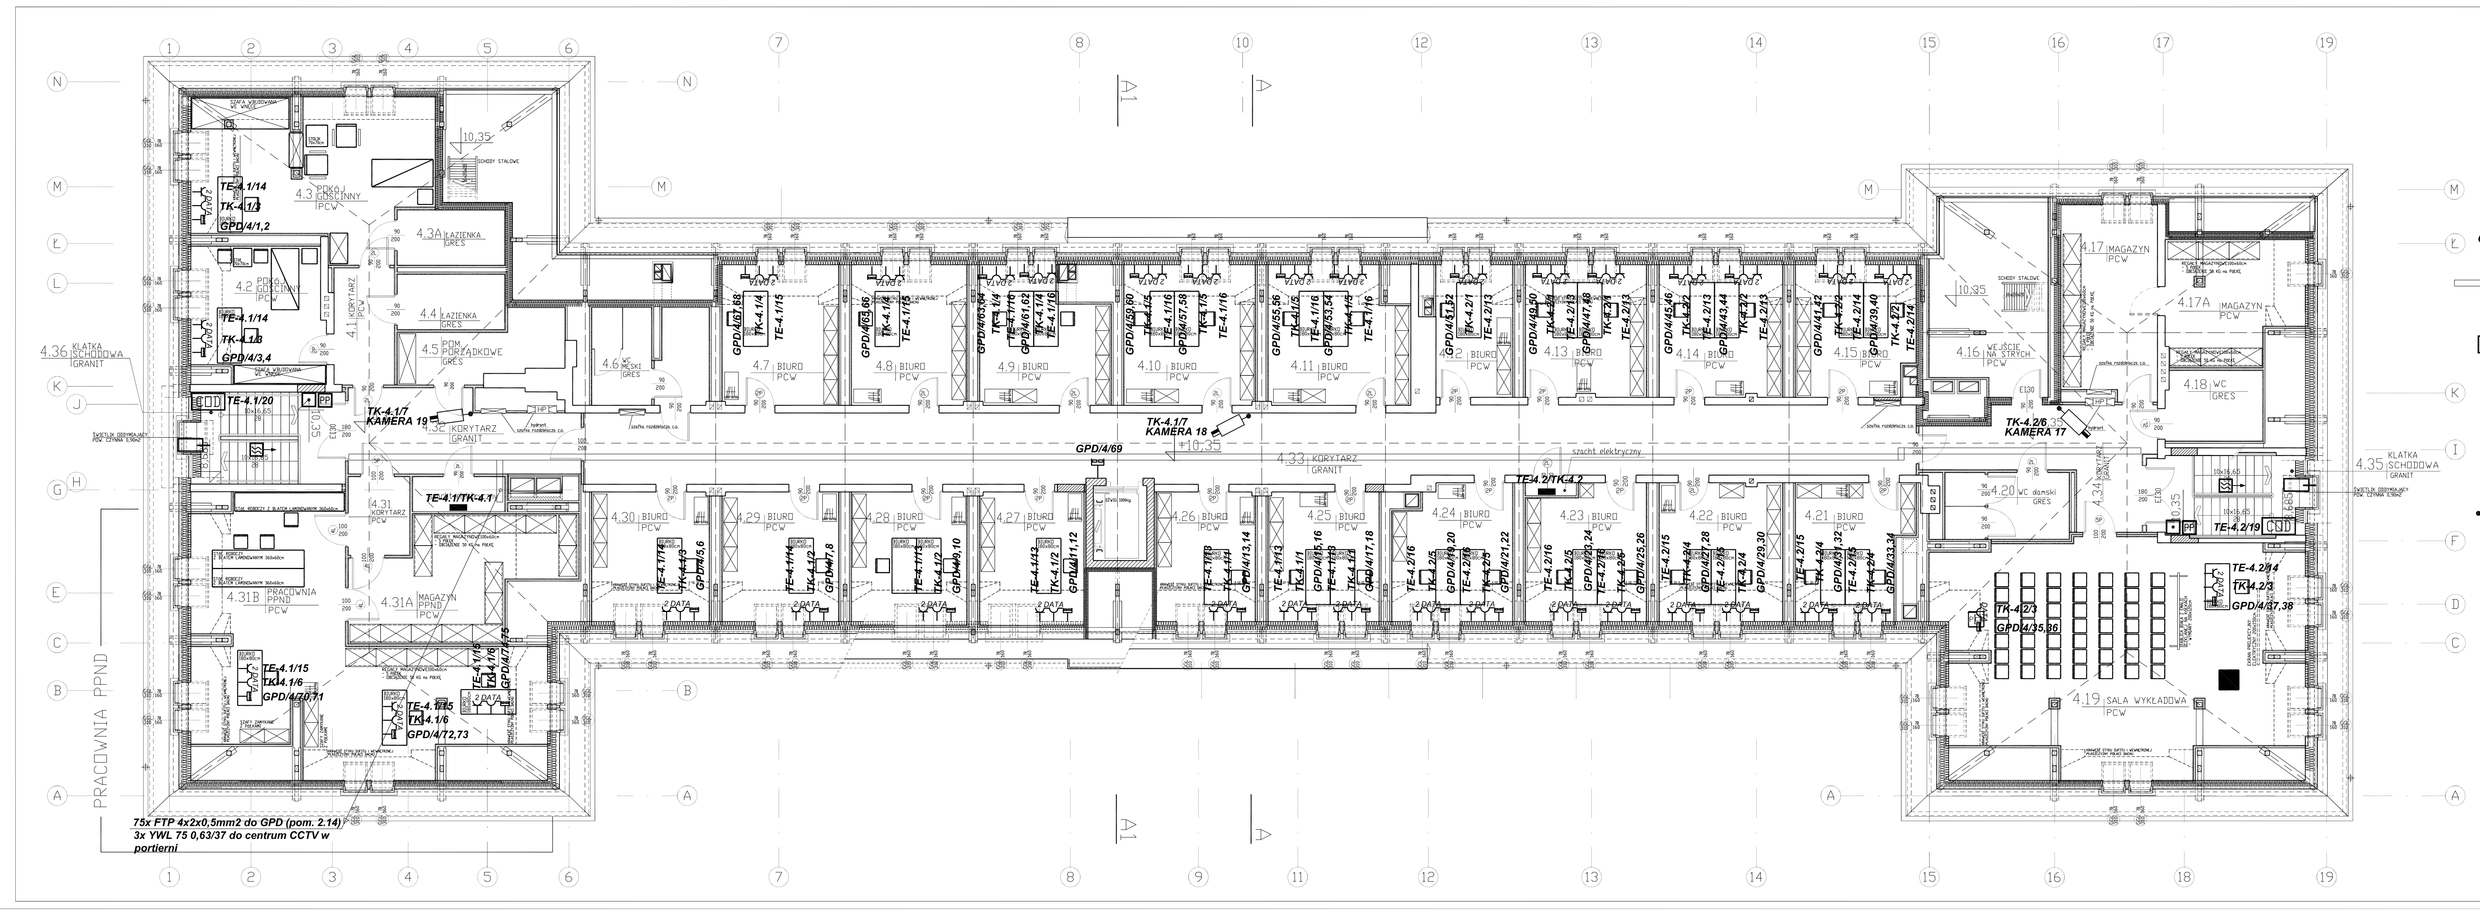

LEGENDA:

- punkt elektryczno-logiczny (gniazdo podwójne z uziemieniem + gniazdo DATA z uziemieniem + gniazdo 2xRJ45)
- punkt elektryczno-logiczny umieszczony pod sufitem do zasilania projektorów (gniazdo DATA + gniazdo 2xRJ45)
- GPD/4/1,2 - schemat adresowania GPD (główny punkt dystrybucyjny)/4 (numer kondygnacji)/1,2 (numer kolejny linku)
- korytko metalowe 200H50 mm grubość blachy 1,2mm, mocować przy pomocy uchwytów systemowych do sufitu
- CDD - centralka systemu oddymiania MCR 9705 V 2
- przycisk alarmowy DM 702 umieszczony na klatce schodowej
- PT - przycisk przewietrzający LT
- optyczna czujka dymu DOR-40
- siłownik elektryczny świetlika oddymiającego
- kamera kolorowa wewnętrzna Samsung SHC-730 z obiektywem SLA-2985D i uchwytem

UWAGA:

Szczegółowy sposób okablowania systemu oddymiania zewnętrznych klatek schodowych został przedstawiony na rysunku E 25.

PODDASZE
(3 PIĘTRO)

PROJEKT WYKONAWCZY	Zakład Instalacyjny	K2 BIURO ARCHITEKTONICZNE s.c. 66-400 GORZÓW WLKP. UL. ZAŁOWA 39, TELEFAX (095) 7287878, 7287879		
	Obiekt	PRZEBUDOWA "DOMU STUDENTA" NA BUDYNEK DYDAKTYCZNY		
	Adres	66-400 GORZÓW WLKP. UL. ORŁAT LWOWSKICH 4-6, DZIAŁKA NR 1497		
	Inwestor	AKADEMIA WYCHOWANIA FIZYCZNEGO IMIENIA BRONISŁAWY CZECH W KRAKOWIE ZAMIEJSCOWY WYDZIAŁ WYCHOWANIA FIZYCZNEGO Z SIEDZIBĄ W GORZOWIE WLKP. UL. ESTKOWSKIEGO 13		
	Projektant	mgr inż. Grzegorz Bytkowski upr. prof. LUB/0086/PWE/95 w specjalności instalacji i urządzeń elektrycznych		
	Sprawdził	mgr inż. Jarosław Bartosz		
	Tytuł rysunku	**Instalacje teleinformatyczne**	DATA 05.05.2008	SKALA 1:100	RYS. NR **E 18**