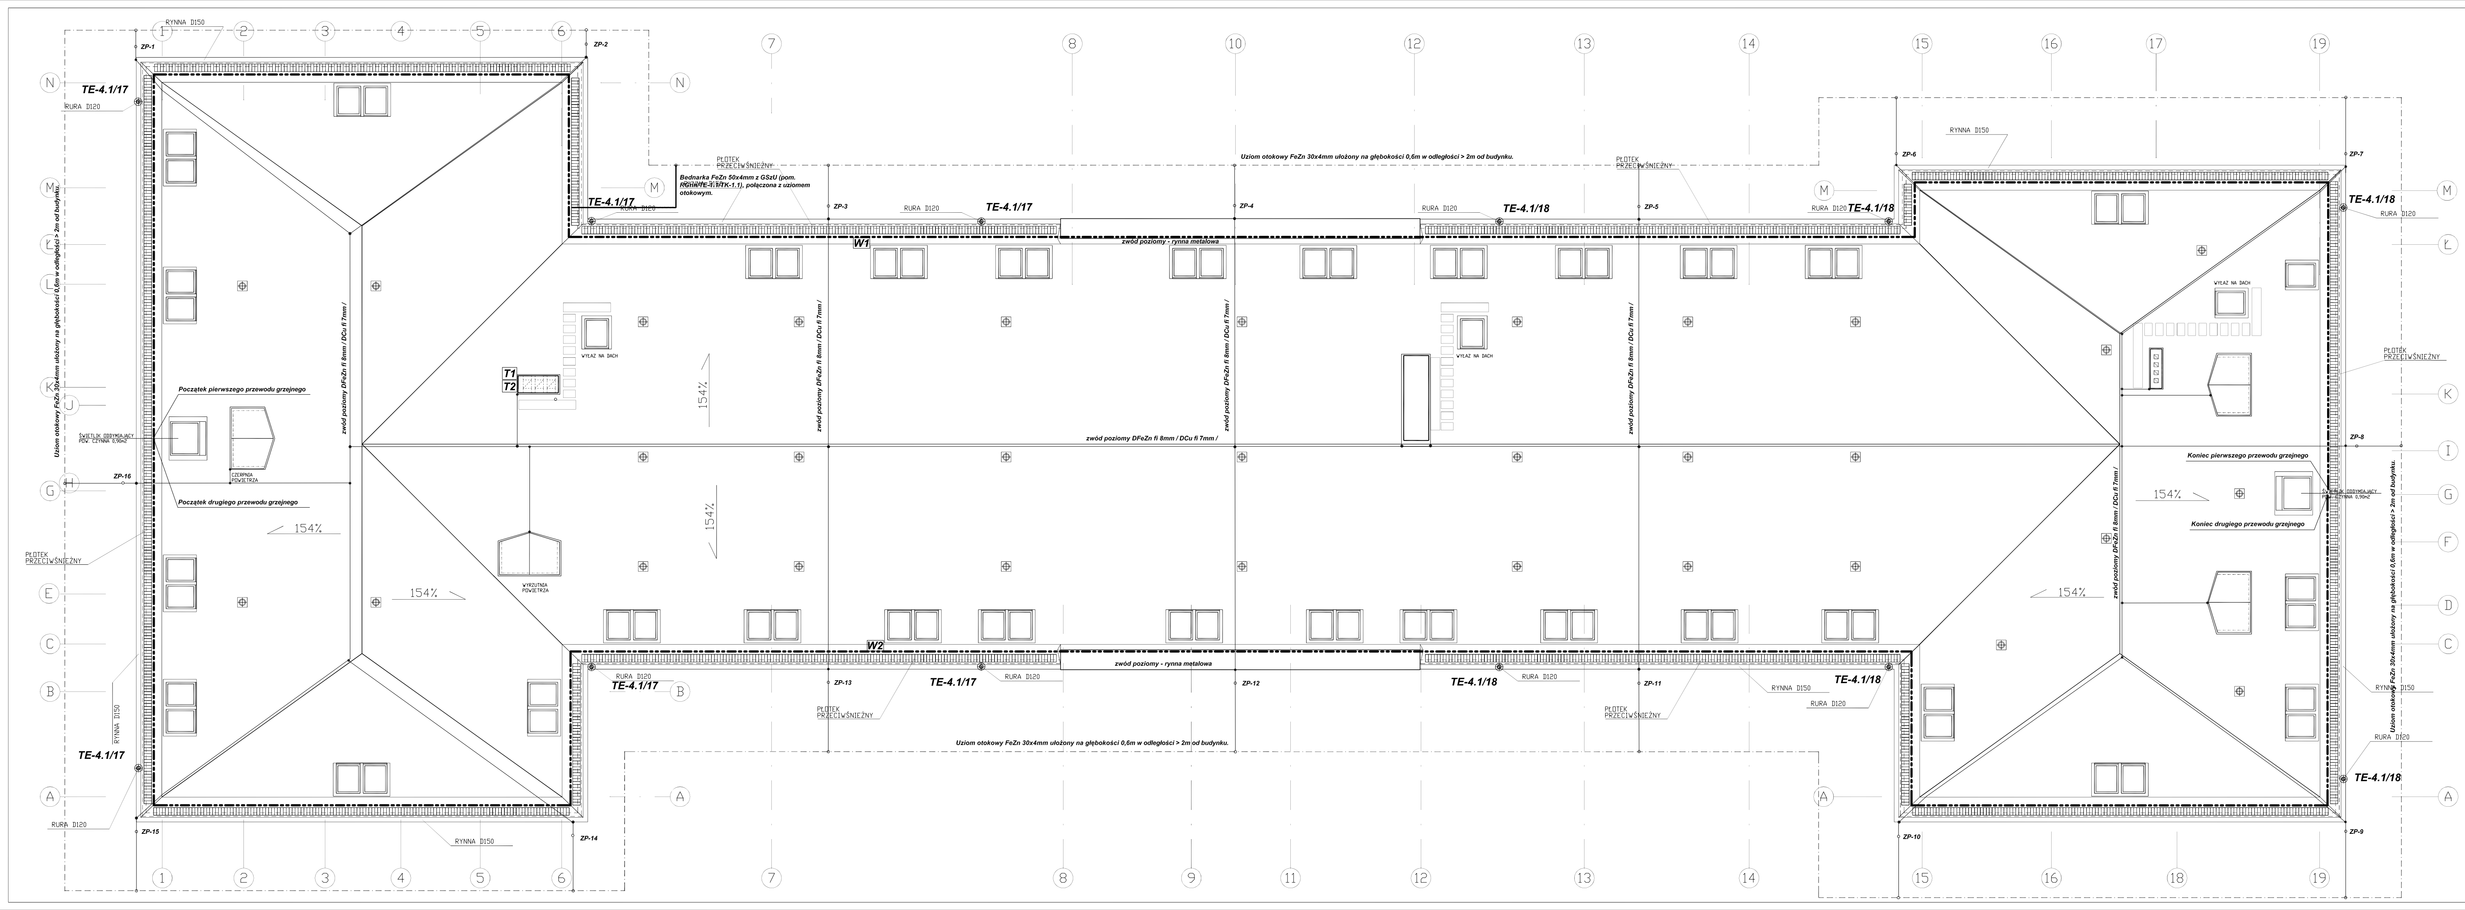

LEGENDA:

- przewód odprowadzający DFeZn 8 8mm / DCu 6 7mm / w rurce RZ1 pt elewacji i przyłączony poprzez złącze kontrolne do uziomu otokowego metalowego z drewnianem do projektowanego uziomu FeZn 30x4 mm
- złącze uniwersalne lub rynnowe
- połączenie projektowanego przewodu odprowadzającego DFeZn 8 8mm z projektowanym uziomem FeZn 30x4 mm wykonać metodą spawania , połączenie zabezpieczyć przed korozją masą bitumiczną
- podgrzewany wpust rynnowy
- przewód grzejny Elektra VCD/17/192G, dwa odcinki po 113m
- T1 T2 czujnik temperatury powietrza typ ETP-74e/99 (T1 obwód pierwszy, T2 obwód drugi)
- W1W2 detektor wilgoci typ ETOR-55 (W1 obwód pierwszy, W2 obwód drugi)

UWAGA:

- W pomieszczeniu RGnn/TE-1.1/TK-1.1 zamontować GSzU, z której wyprowadzić do uziomu otokowego bednarkę FeZn 30x4mm.
- Przewód grzejny układać i mocować do płotka przeciwśnieżnego.
- Sposób wyjścia przewodów elektrycznych na dach uzgodnić z wykonawcą dachu.
- Czujniki temperatury motować na dachu od strony północnej obiektu.
- Detektory wilgotności zamontować przy płotku przeciwśnieżnym.

RZUT DACHU

WYKONAWCA	Zakład specjalistyczny	KP BIURO ARCHITEKTONICZNE S.C. 66-400 GORZÓW WLKP. UL. DUNOWA 39, TELEFAX 0095 7287878, 7287879
	Obiekt	PRZEBUDOWA "DOMU STUDENTA" NA BUDYNEK DYDAKTYCZNY
	Adres	66-400 GORZÓW WLKP. UL. ORLAT LWOWSKICH 4-6, DZIAŁKA NR 1497
	Inwestor	AKADEMIA WYCHOWANIA FIZYCZNEGO IM. EUGENIUSZA PIASECKIEGO W POZNANIU ZAMIEJSCOWY WYDZIAŁ KULTURY FIZYCZNEJ Z SIEDZIBĄ W GORZOWIE WLKP. UL. ESTKOWSKIEGO 13
PROJEKT	Projektant	mr. Grzegorz Żyłkiewicz upr. prof.(128/2/88/PWE/45 a. upr.budowl. bez ogran. w zakr. wod.-kan.,gaz.,ciepl.
	Sprawdził	mgr inż. Jarosław Bałtyan	
	1 Instalacja odgromowa	DATA 05.05.2008	SKALA 1:100	RYS. NR E 19