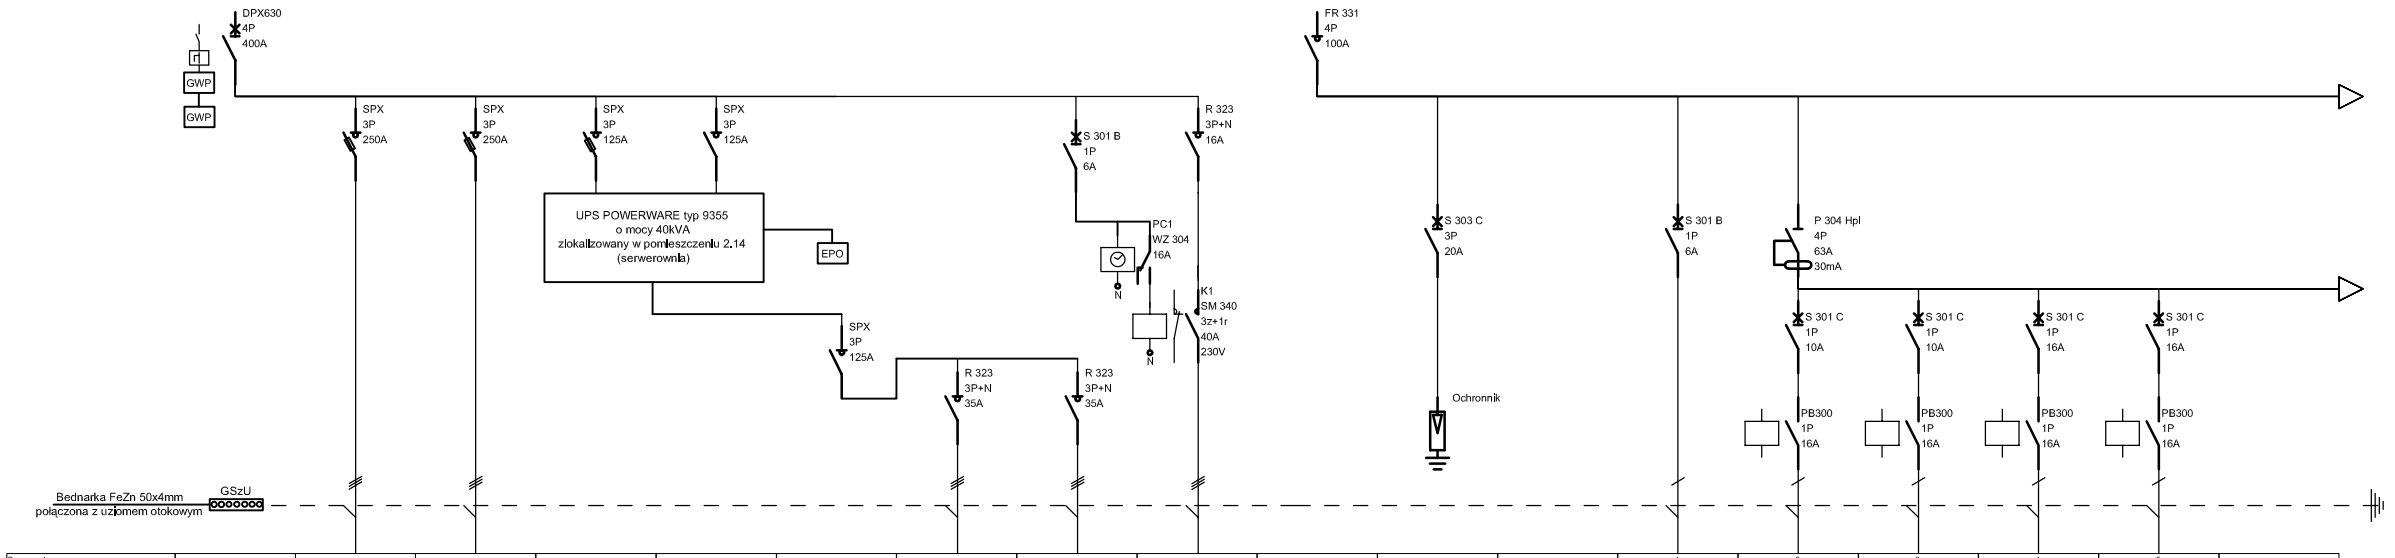

Oznaczenie													1	2	3	4	5	
Zacisk																		
Nazwa	Zasilanie z projektowanej trafostacji	Zasilanie TE-0.1, TE-1.1, TE-2.1, TE-3.1, TE-4.1	Zasilanie TE-1.2, TE-2.2, TE-3.2, TE-4.2	Zasilanie UPS w serwerowni pom. 2.14	Bypass UPS w serwerowni pom. 2.14	Dobezpieczenie wyjścia z UPS	Zasilanie TK-0.1, TK-1.1, TK-2.1, TK-3.1, TK-4.1	Zasilanie TK-1.2, TK-2.2, TK-3.2, TK-4.2	Oświetlenie zewnętrzne	Zasilanie z RGnn			Zabezpieczenie obwodów sterowniczych	Oświetlenie pom. 1.34 (lewa klatka schodowa) Sterowanie lokalne i z tablicy TSO	Oświetlenie pom. środkowa klatka schodowa Sterowanie lokalne i z tablicy TSO	Oświetlenie pom. 1.30, 1.30A, 1.30B Sterowanie lokalne i z tablicy TSO	Oświetlenie pom. 1.33 Sterowanie lokalne i z tablicy TSO	
Moc									5,76					0,63	0,348	0,576	0,396	
Długość przewodu																		
Przekrój przewodu	4x (1x185)	5x50	5x50	5x25	5x25	5x16	5x16	5x16	5x16	5x50				3x1,5 / 4x1,5	3x1,5 / 4x1,5	3x1,5 / 4x1,5	3x1,5 / 4x1,5	
Typ przewodu	YKY	YKY	YKY	YKY	YKY	YKY	YKY	YKY	YAKY	YKY				YDYp	YDYp	YDYp	YDYp	

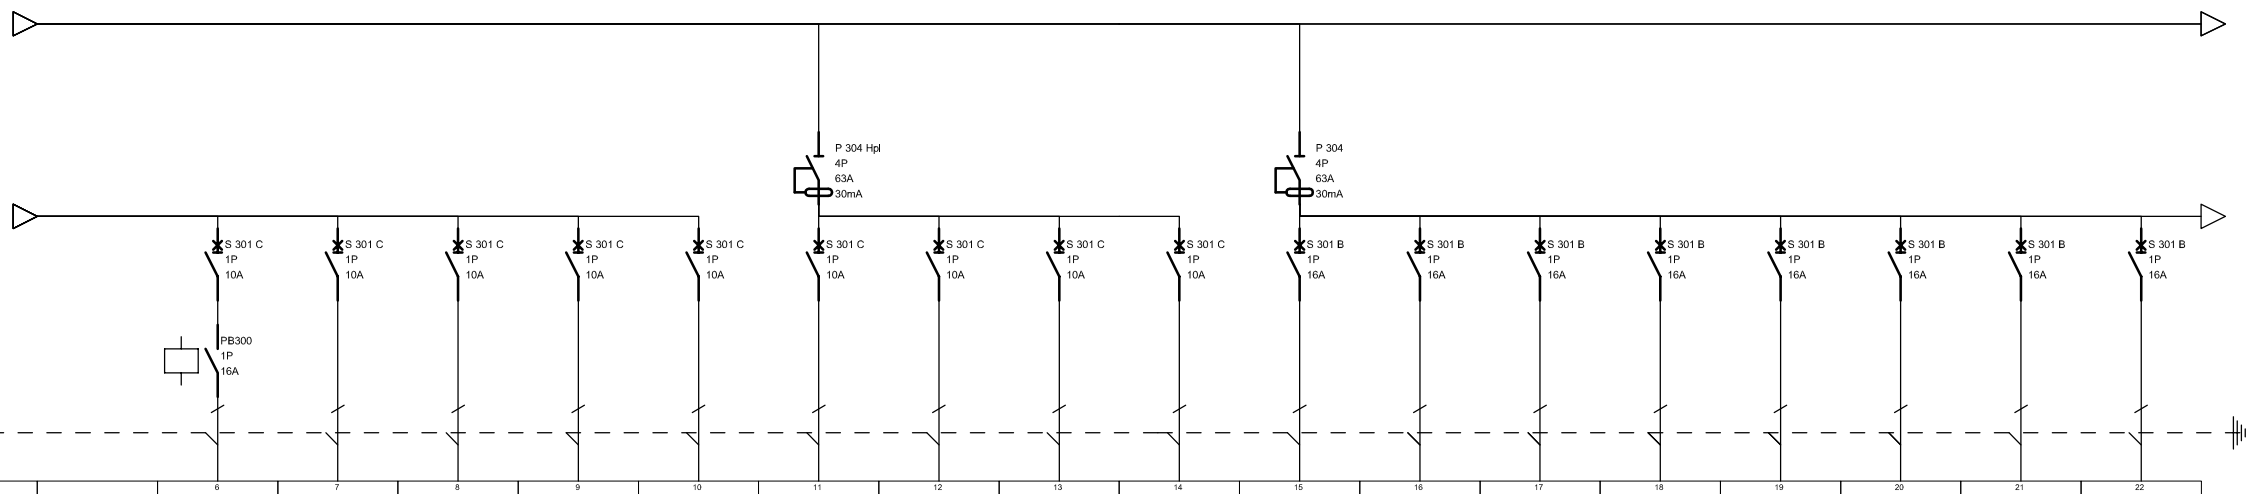

Oznaczenie		6	7	8	9	10	11	12	13	14	15	16	17	18	19	20	21	22
Zacisk																		
Nazwa		Oświetlenie admistracyjne Sterowanie z tablicy TSO	Oświetlenie pom. 1.15, 1.16, 1.17, 1.18, 1.19	Oświetlenie pom. 1.20, 1.21A	Oświetlenie pom. 1.21	Oświetlenie pom. 1.23, 1.24, 1.24A 1.25, 1.25A wejście boczne	Oświetlenie pom. 1.26, 1.27, 1.28, 1.29	Oświetlenie pom. 1.22 "dimming system"	Oświetlenie kierunkowe	REZERWA	Gniazda 230V porządkowe pom. 1.15, 1.16, 1.17, 1.18, 1.19, 1.20, 1.21, 1.21A	Gniazda 230V porządkowe pom. 1.22, 1.23, 1.26, 1.27, 1.28, 1.29, 1.30, 1.33	Gniazda 230V ogólne pom. 1.15	Gniazda 230V ogólne pom. 1.17, 1.18	Gniazda 230V ogólne pom. 1.20, 1.21	Gniazda 230V ogólne pom. 1.22	Gniazda 230V ogólne pom. 1.24, 1.25	Gniazda 230V ogólne pom. 1.27, 1.28, 1.29
Moc		0,432	1,002	1,002	0,754	0,458	0,566	0,672	0,064		5,0	4,0	1,0	5,0	5,5	1,5	5,0	1,5
Długość przewodu																		
Przekrój przewodu		3x1,5 / 4x1,5	3x1,5 / 4x1,5	3x1,5 / 4x1,5	3x1,5	3x1,5	3x1,5	3x1,5	3x1,5		3x2,5	3x2,5	3x2,5	3x2,5	3x2,5	3x2,5	3x2,5	3x2,5
Typ przewodu		YDYp	YDYp	YDYp	YDYp	YDYp	YDYp	YDYp	YDYp		YDYp	YDYp	YDYp	YDYp	YDYp	YDYp	YDYp	YDYp

Ochrona przed dotykiem pośrednim
samoczynne wyłączenie w przypadku zwarcia

PROJEKT WYKONAWCZY

K2 BIURO ARCHITEKTONICZNE S.C.
66-400 GORZÓW WLKP. UL. ŻWIROWA 39, TEL/FAX (095) 7207878, 7207879

Zadanie inwestycyjne: PRZEBUDOWA "DOMU STUDENTA" NA BUDYNEK DYDAKTYCZNY

Adres: 66-400 GORZÓW WLKP. UL. ORLĄT LWOWSKICH, DZIAŁKA 0 NR EWID. 1497

Inwestor: AKADEMIA WYCHOWANIA FIZYCZNEGO IM. EUGENIUSZA PIASECKIEGO W POZNANIU ZAMIEJSCOWY WYDZIAŁ KULTURY FIZYCZNEJ Z SIEDZIBĄ W GORZOWIE WLKP. UL. ESTKOWSKIEGO 13

Projektant: inż. Grzegorz Bytniewski upr. proj. LUKG/0006/PWOE/05 w specjalności instalacje i sieci elektryczne

Opracował: mgr inż. Jarosław Butrym

Treść rysunku: ***Rozdzielnia RGnn, TE-1.1, TK-1.1***

DATA: 15.09.2009

SKALA:

RYS. NR: ***E 29.1***