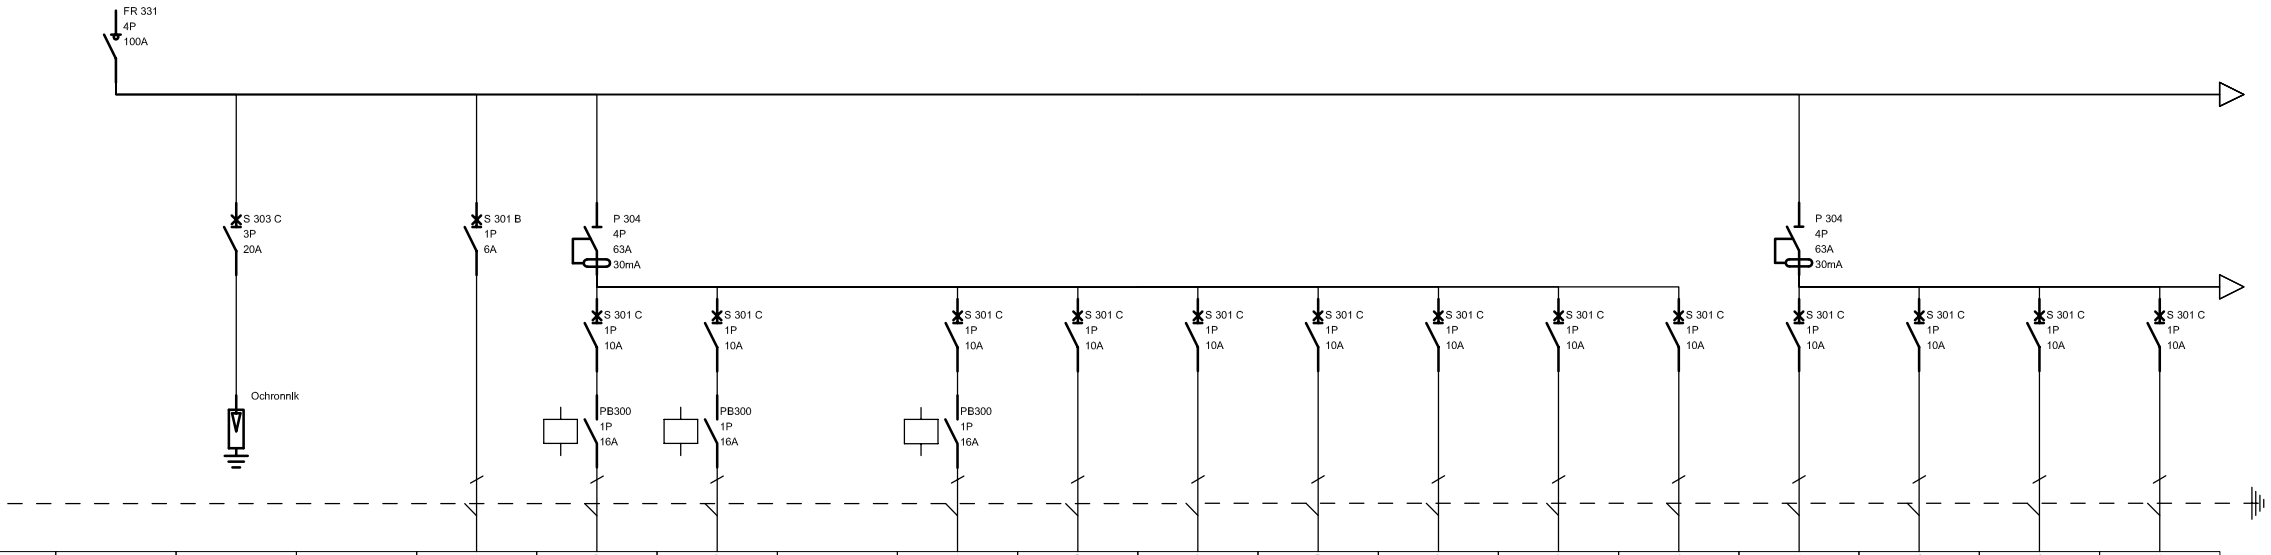

Oznaczenie				1	2	3		4	5	6	7	8	9	10	11	12	13	14
Zadbid																		
Nazwa	Zasilanie z TE-1.1			Zabezpieczenie obwodów sterowniczych	Oświetlenie pom. 2,25 Sterowanie lokalne I z tablicy TSO	Oświetlenie pom. 2,28 Sterowanie lokalne I z tablicy TSO		Oświetlenie admistracyjne Sterowanie z tablicy TSO	Oświetlenie pom. 2,13 "dimming system"	Oświetlenie pom. 2,13A, 2,14, 2,15	Oświetlenie pom. 2,16 "dimming system"	Oświetlenie pom. 2,17 "dimming system"	Oświetlenie pom. 2,18, 2,18A, 2,18B, 2,18C, 2,18D	Oświetlenie pom. 2,19 "dimming system"	Oświetlenie pom. 2,20, 2,21, 2,21A, 2,22, 2,22A	Oświetlenie pom. 2,23	Oświetlenie pom. 2,24 "dimming system"	Oświetlenie kierunkowe
Moc					0,144	0,432		0,252	0,504	0,63	0,504	0,504	0,8	0,504	0,764	0,38	0,672	0,032
Długość przewodu																		
Przekrój przewodu	5x50				3x1,5 / 4x1,5	3x1,5 / 4x1,5		3x1,5 / 4x1,5	3x1,5	3x1,5	3x1,5	3x1,5	3x1,5	3x1,5	3x1,5	3x1,5	3x1,5	3x1,5
Typ przewodu	YKY				YDYp	YDYp		YDYp	YDYp	YDYp	YDYp	YDYp	YDYp	YDYp	YDYp	YDYp	YDYp	YDYp

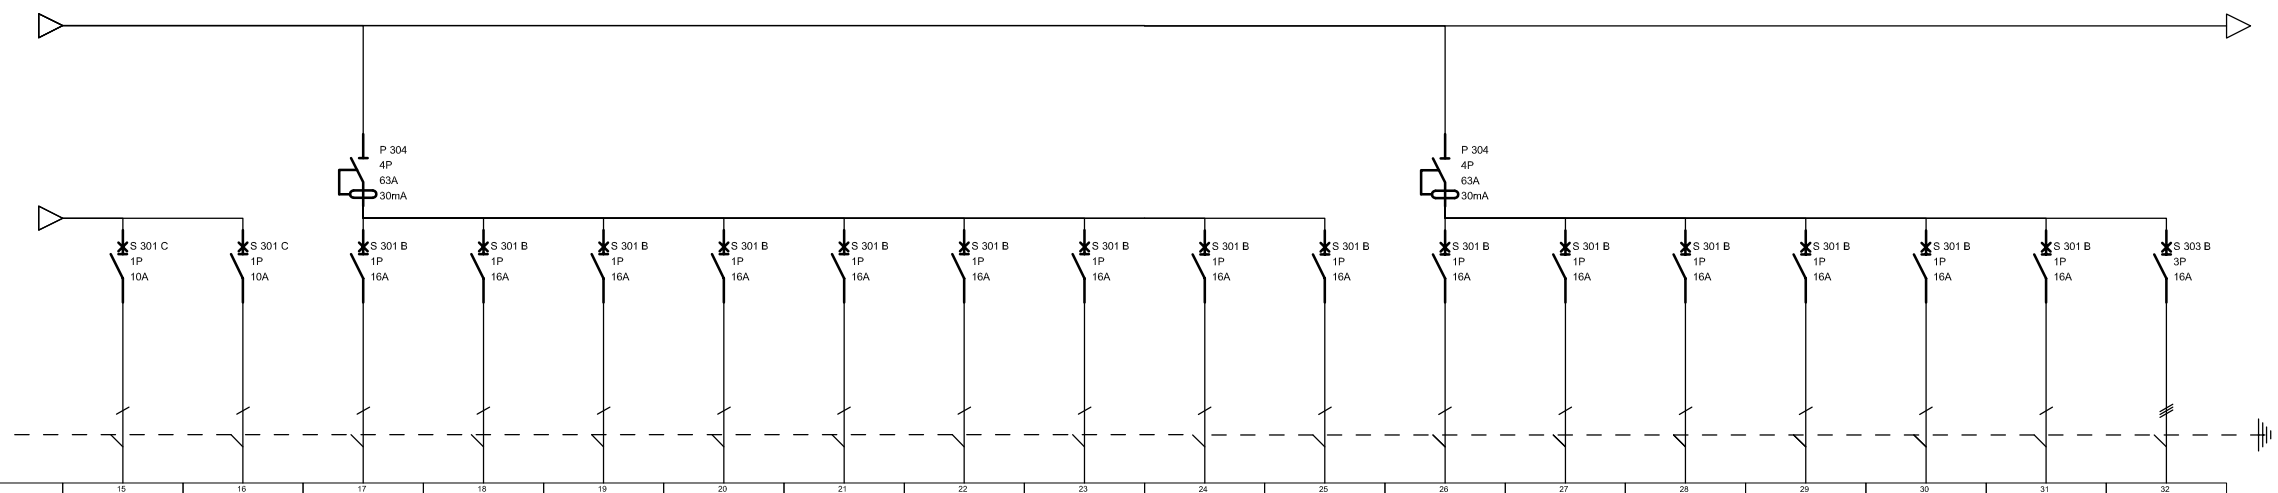

Oznaczenie	15	16	17	18	19	20	21	22	23	24	25	26	27	28	29	30	31	32
Zadbid																		
Nazwa	REZERWA	REZERWA	Gniazda 230V porządkowe pom. 2,13, 2,14, 2,15, 2,16, 2,17, 2,25, 2,28	Gniazda 230V porządkowe pom. 2,18, 2,18A, 2,18B, 2,18C, 2,18D, 2,19, 2,20, 2,24	Gniazda 230V ogólne pom. 2,13, 2,15	Gniazda 230V ogólne pom. 2,14	Klimatyzator pom. 2,14	Gniazda 230V ogólne pom. 2,16, 2,17	Gniazda 230V ogólne pom. 2,18, 2,18A, 2,18B, 2,18C, 2,18D	Gniazda 230V ogólne pom. 2,18A	Gniazda 230V ogólne pom. 2,19	Gniazda 230V ogólne pom. 2,19	Gniazda 230V ogólne pom. 2,19	Gniazda 230V ogólne pom. 2,19	Gniazda 230V ogólne pom. 2,19	Gniazda 230V ogólne pom. 2,20, 2,21, 2,22, 2,23	Gniazda 230V ogólne pom. 2,24	Gniazdo 400V pom. 2,18A
Moc			4,0	4,5	3,0	3,0	2,0	1,5	5,5	3,0	1,0	0,5	0,5	0,5	0,5	3,5	1,0	2,0
Długość przewodu																		
Przekrój przewodu			3x2,5	3x2,5	3x2,5	3x2,5	3x2,5	3x2,5	3x2,5	3x2,5	3x2,5	3x2,5	3x2,5	3x2,5	3x2,5	3x2,5	3x2,5	5x2,5
Typ przewodu			YDYp	YDYp	YDYp	YDYp	YDYp	YDYp	YDYp	YDYp	YDYp	YDYp	YDYp	YDYp	YDYp	YDYp	YDYp	YDYp

Ochrona przed dotykiem pośrednim
samoczynne wyłączenie w przypadku zwarcia

PROJEKT WYKONAWCZY

K2 BIURO ARCHITEKTONICZNE S.C.
66-400 GORZÓW WLKP. UL. ŻWIROWA 39, TEL/FAX (095) 7207878, 7207879

Zadanie inwestycyjne: PRZEBUDOWA "DOMU STUDENTA" NA BUDYNEK DYDAKTYCZNY

Adres: 66-400 GORZÓW WLKP. UL. ORLĄT LWOWSKICH, DZIAŁKA O NR EWID. 1497

Inwestor: AKADEMIA WYCHOWANIA FIZYCZNEGO IM. EUGENIUSZA PIASECKIEGO W POZNANIU ZAMIEJSCOWY WYDZIAŁ KULTURY FIZYCZNEJ Z SIEDZIBĄ W GORZOWIE WLKP. UL. ESTKOWSKIEGO 13

Projektant: inż. Grzegorz Bytniewski upr. proj. LUKG/0006/PWOE/05 w specjalności instalacje i sieci elektryczne

Opracował: mgr inż. Jarosław Butrym

Treść rysunku: ***Rozdzielnia TE-2.1, TK-2.1***

DATA: 05.05.2008

SKALA:

RYS. NR: ***E 31.1***