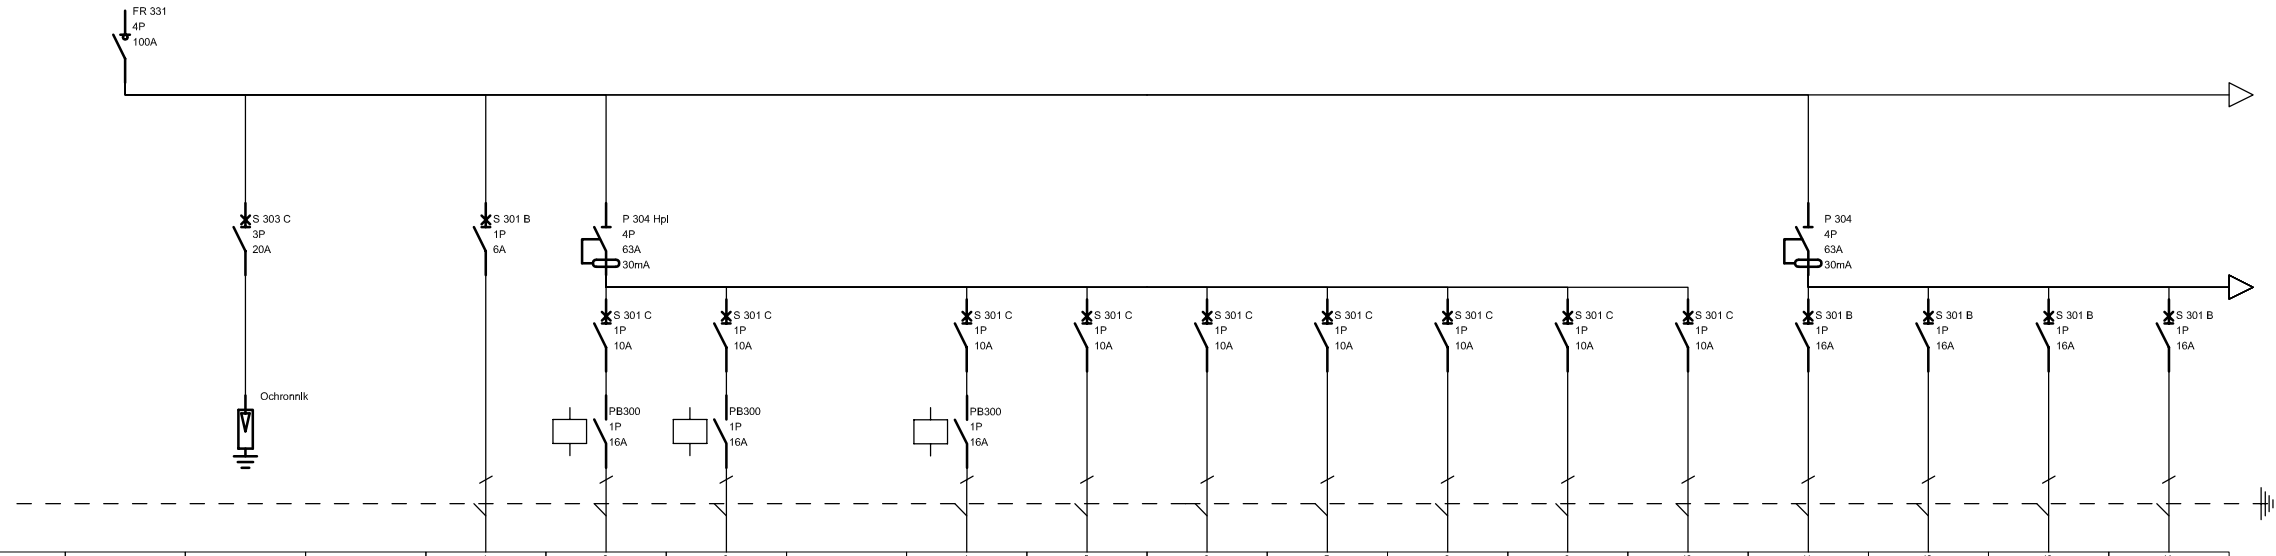

Oznaczenie				1	2	3		4	5	6	7	8	9	10	11	12	13	14
Zacisk#																		
Nazwa	Zasilanie z TE-3.1			Zabezpieczenie obwodów sterowniczych	Oświetlenie pom. 4.32 Sterowanie lokalne i z tablicy TSO	Oświetlenie pom. 4.33 Sterowanie lokalne i z tablicy TSO		Oświetlenie administracyjne Sterowanie z tablicy TSO	Oświetlenie pom. 4.25, 4.26, 4.27, 4.28, 4.29	Oświetlenie pom. 4.30, 4.31, 4.31A, 4.31B	Oświetlenie pom. 4.1, 4.2, 4.3, 4.3A, 4.4, 4.5, szacht elektryczny	Oświetlenie pom. 4.6, 4.7, 4.8	Oświetlenie pom. 4.9, 4.10, 4.11	Oświetlenie kierunkowe	Gniazda 230V porządkowe pom. 4.25, 4.26, 4.27, 4.28, 4.29, 4.30, 4.31A, 4.31B	Gniazda 230V porządkowe pom. 4.2, 4.3, 4.5, 4.7, 4.8, 4.9, 4.10, 4.11, 4.32, 4.33	Gniazda 230V ogólne pom. 4.25, 4.26, 4.27, 4.28	Gniazda 230V ogólne pom. 4.2, 4.3, 4.29, 4.30
Moc					0,108	0,576		0,324	1,12	0,923	0,886	0,736	0,672	0,048	4,0	5,5	5,0	5,0
Długość przewodu																		
Przekrój przewodu	5x50				3x1,5 / 4x1,5	3x1,5 / 4x1,5		3x1,5 / 4x1,5	3x1,5	3x1,5	3x1,5	3x1,5	3x1,5	3x1,5	3x2,5	3x2,5	3x2,5	3x2,5
Typ przewodu	YKY				YDYp	YDYp		YDYp	YDYp	YDYp	YDYp	YDYp	YDYp	YDYp	YDYp	YDYp	YDYp	YDYp

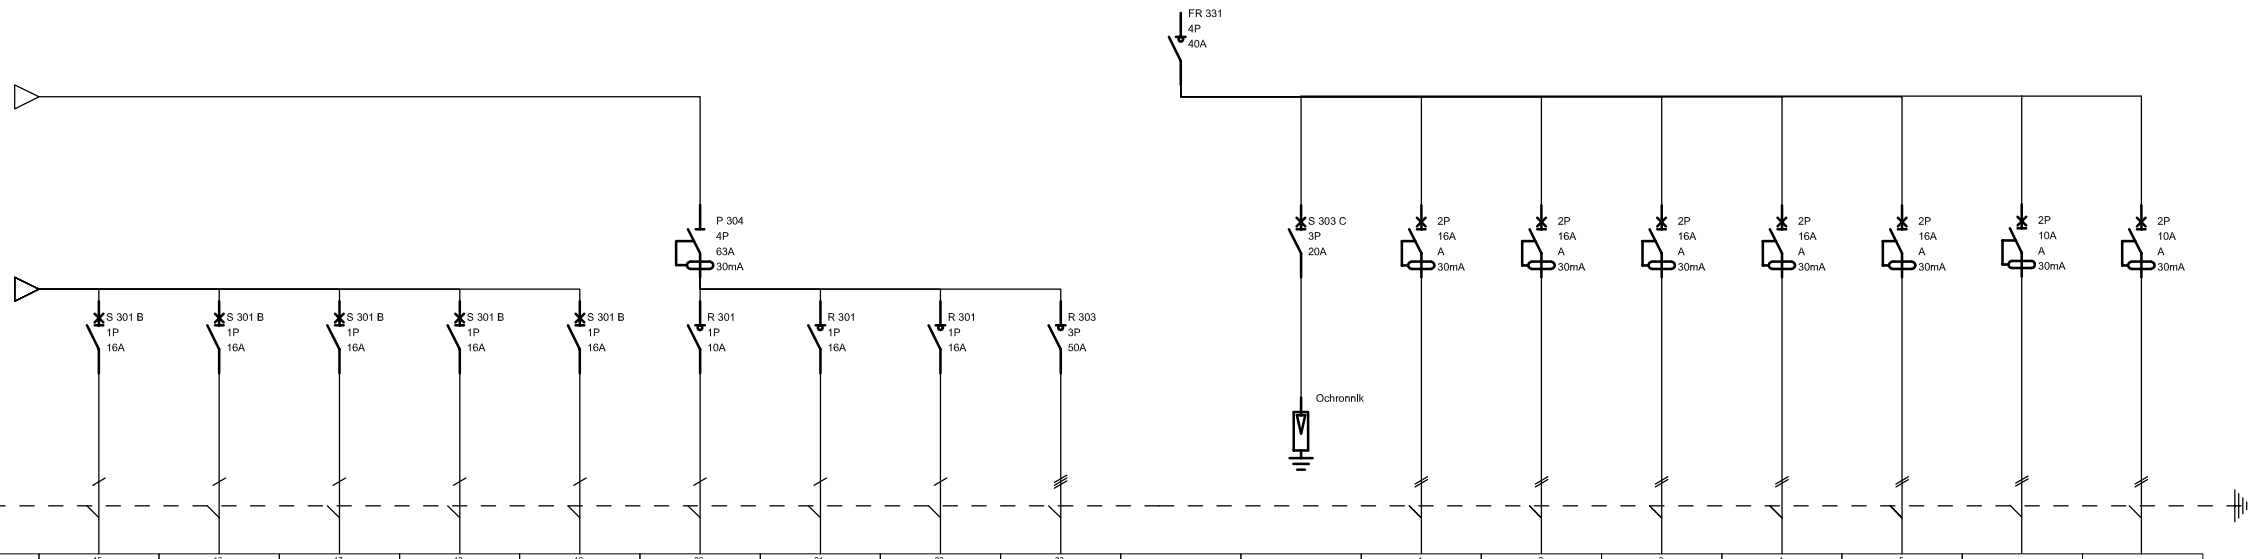

Oznaczenie	15	16	17	18	19	20	21	22	23			1	2	3	4	5	6	7
Zacisk#																		
Nazwa	Gniazda 230V ogólne pom. 4.3A, 4.4, 4.6, 4.7, 4.8, 4.31B	Gniazda 230V ogólne pom. 4.9, 4.10, 4.11	Podgrzewacze wpustów rynnowych 6 szt.	Podgrzewacze wpustów rynnowych 6 szt.	Zasilanie oświetlenia szybu windowego i gniazda 230V (pozostawić zapas 2m przewodu w miejscu zasilania windy)	Centrala sterowania oddymianiem	Zasilanie regulatora temperatury ETO-1550 (podgrzewanie płotków przeciwśnieżnych) obwód pierwszy	Zasilanie regulatora temperatury ETO-1550 (podgrzewanie płotków przeciwśnieżnych) obwód drugi	Zasilanie windy (pozostawić zapas 2m przewodu w miejscu zasilania windy)	Zasilanie z TK-3.1		Gniazda DATA w pom. 4.25, 4.26	Gniazda DATA w pom. 4.27, 4.28, 4.29	Gniazda DATA w pom. 4.2, 4.3, 4.30	Gniazda DATA w pom. 4.7, 4.8, 4.9	Gniazda DATA w pom. 4.10, 4.11	Gniazdo DATA w pom. 4.31B	Zasilanie kamer nr 18, 19
Moc	5,6	6,0	1,8	1,8	2,5	0,15	2,0	2,0	10,0			0,9	0,9	0,9	1,2	1,2	0,9	0,1
Długość przewodu																		
Przekrój przewodu	3x2,5	3x2,5	3x2,5	3x2,5	3x2,5	3x1,5	3x2,5	3x2,5	5x10	5x16		3x2,5	3x2,5	3x2,5	3x2,5	3x2,5	3x2,5	3x1
Typ przewodu	YDYp	YDYp	YDY	YDY	YDY	YDYp	YDY	YDY	YDY	YKY		YDYp	YDYp	YDYp	YDYp	YDYp	YDY	OMY

Ochrona przed dotykiem pośrednim
samoczynne wyłączenie w przypadku zwarcia

K2 BIURO ARCHITEKTONICZNE S.C.
66-400 GORZÓW WLKP. UL. ŻWIROWA 39, TEL/FAX (095) 7207878, 7207879

PROJEKT WYKONAWCZY

Zadanie inwestycyjne: PRZEBUDOWA "DOMU STUDENTA" NA BUDYNEK DYDAKTYCZNY

Adres: 66-400 GORZÓW WLKP. UL. ORLĄT LWOWSKICH, DZIAŁKA O NR EWID. 1497

Inwestor: AKADEMIA WYCHOWANIA FIZYCZNEGO IM. EUGENIUSZA PIASECKIEGO W POZNANIU ZAMIEJSCOWY WYDZIAŁ KULTURY FIZYCZNEJ Z SIEDZIBĄ W GORZOWIE WLKP. UL. ESTKOWSKIEGO 13

Projektant: inż. Grzegorz Bytniewski upr. proj. LUKG/0006/PWOE/05 w specjalności instalacje i sieci elektryczne

Opracował: mgr inż. Jarosław Butrym

Treść rysunku: ***Rozdzielnia TE-4.1, TK-4.1***

DATA: 05.05.2008

SKALA:

RYS. NR: ***E 35.1***